


PLANTA BAIXA DE ACESSIBILIDADE
ESCALA 1:75

PROJETO DE ADEQUAÇÃO DE ACESSIBILIDADE

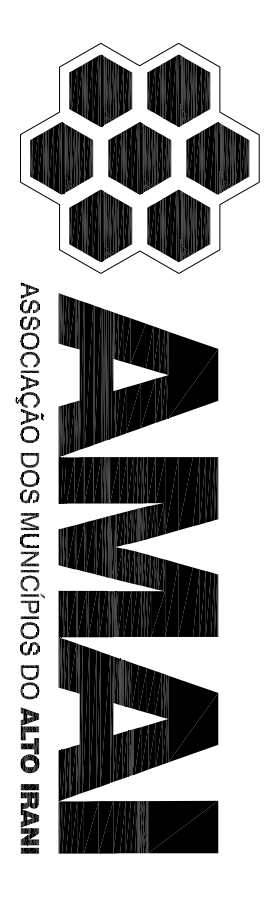

ASSOCIAÇÃO DOS MUNICÍPIOS DO ALTO ITAIPU

Objeto:	UNIDADE BÁSICA DE SAÚDE BOANELINO NEVES E SÁ RUA PARALELA A SC 195, S/Nº - CENTRO - BOM JESUS/SC	Data:	08/2017
Resp. Técnico:	FABIANE BERNARDI ARQUITETA E URBANISTA/CAU A50871-3	Escala:	INDICADA
Município:	BOM JESUS - SC	Área(m²):	531,20 m²
Especialização:	- PLANTA BAIXA DE ACESSIBILIDADE	Próximo:	01/02