


- LEGENDA**
- CONSTRUIR
 - REMOVER
 - DEMOLIR/REMOVER
 - PAREDE A SER PINTADA
 - INTERRUPTOR (VER DETALHE 05)
 - AÇONADOR DE ALARME (VER DETALHE 06)
 - INDICADOR AUDIOVISUAL (VER DETALHE 07)



PLANTA BAIXA DE REFORMA

ESCALA 1/75

PROJETO DE REFORMA

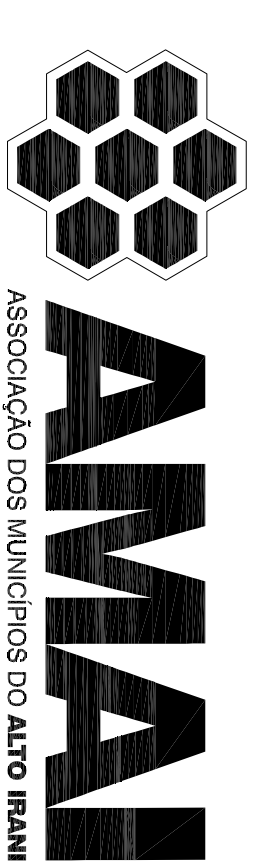

ASSOCIAÇÃO DOS MUNICÍPIOS DO ALTO ITAIPAVA

Objeto: UNIDADE BÁSICA DE SAÚDE BOANELGINO NEVES E SÁ
RUA PARALELA A SC 155, S/Nº - CENTRO - BOM JESUS/SC

Data: 08/2017

Resp. Técnico: FABIANE BERNARDI
ARQUITETA E URBANISTA/CAU A50871-1-3

Escala: INDICADA

Município: BOM JESUS - SC

Área(m²): 531,20 m²

Especificação:

Planilhas:

- PLANTA BAIXA DE REFORMA

01/02