



PLANTA BAIXA - FUNDAÇÃO
ESCALA 1:75

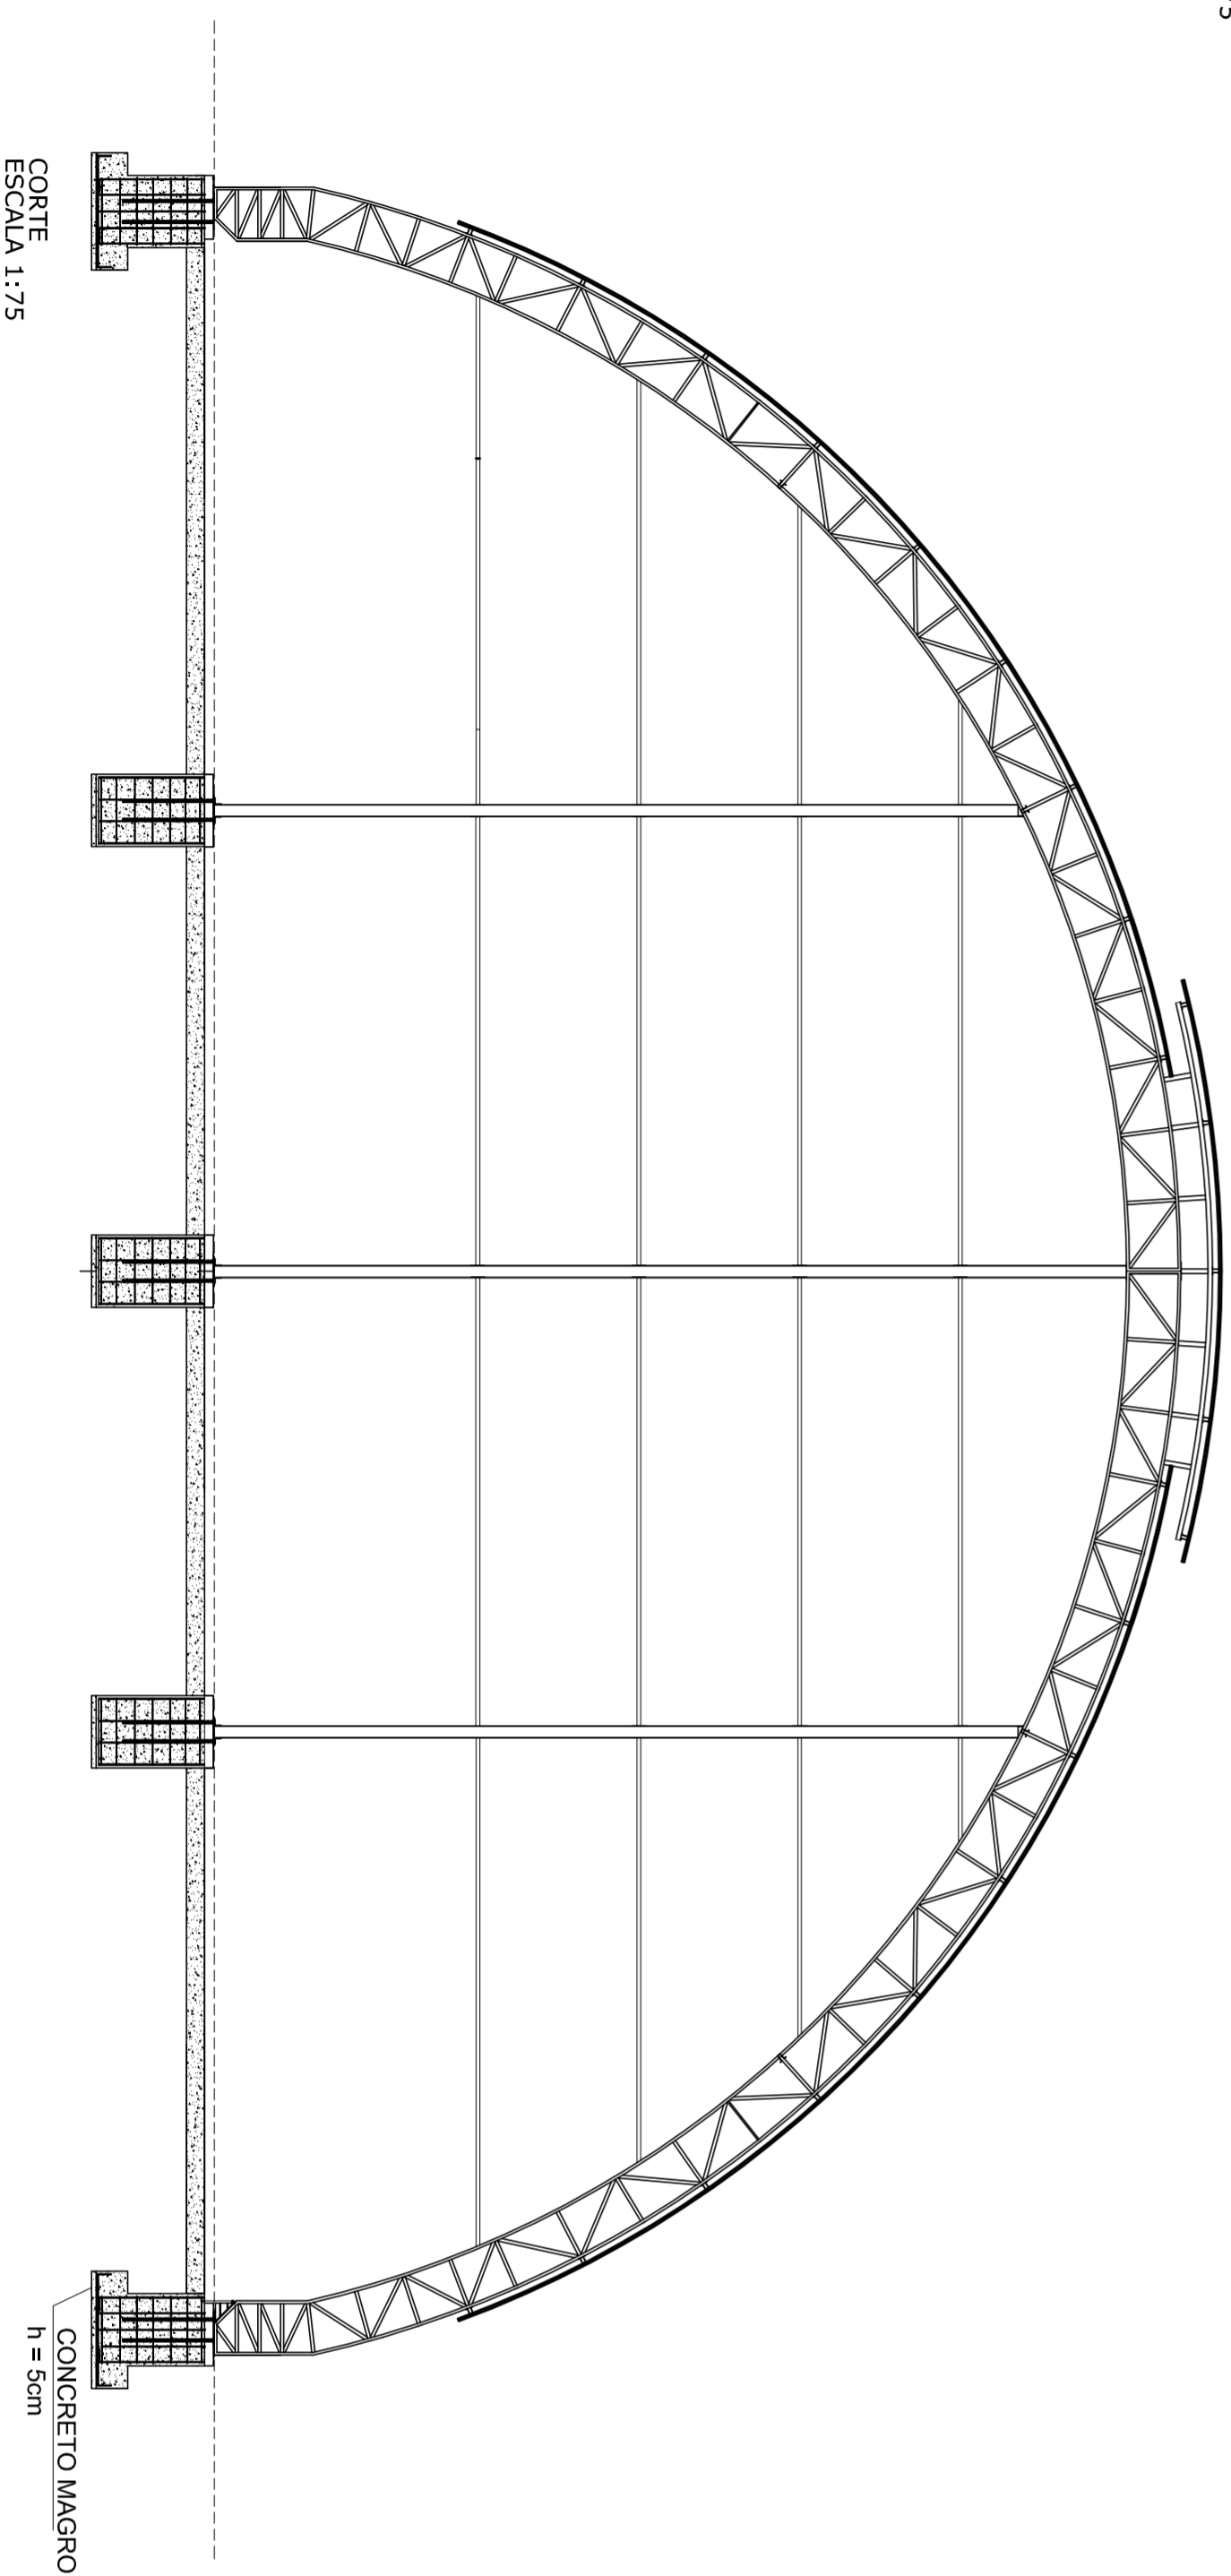

LISTA DE AÇO						
ACO	Φ	COMPRIME UNIDADE	QUANTIDADE(pesq)	COMPRIME TOTAL(m)	PESO (KG)	+10% (KG)
CASA A	10,0	1,32	224	295,68	165,58	182,14
CASA B	10,0	1,54	166	301,84	169,03	185,95
CASOB	5,0	3,12	98	305,76	47,09	51,80
CASA B	10,0	3,08	48	147,84	82,79	90,07
CASOB	5,0	3,12	42	131,04	20,18	21,20
				TOTAL	537,18	573,14

OBS.: O CÁLCULO DA INFRAESTRUTURA PREVÊ A CONSTRUÇÃO DE ALVENARIA DE FECHAMENTO.

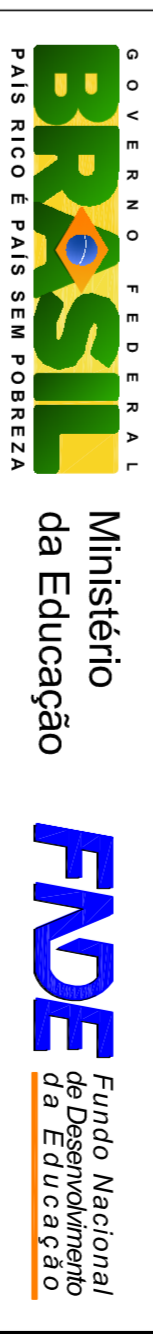

PROJETO PADRÃO - FNDE

MUNICÍPIO – UF: _____

PROPRIETÁRIO: _____

ENFEREÇO: _____

PROPRIETÁRIO _____

RESP. TÉCNICO _____

CREA _____

D.L.F.O _____

CREA _____

RESERVAÇÕES: _____

PA

PROJETO ARQUITETÔNICO

CONSTRUÇÃO

COBERTURA DE QUADRA (777,60 m²)

ESTRUTURA DE CONCRETO E METALICA

EST

PRONCHA 01/04

ESCALA INICIADA _____

DATA EMISSÃO JULHO/2011