



PLANTA BAIXA LAYOUT
ESCALA 1:125



PLANTA SITUAÇÃO E TOPOGRAFIA
ESCALA 1:500

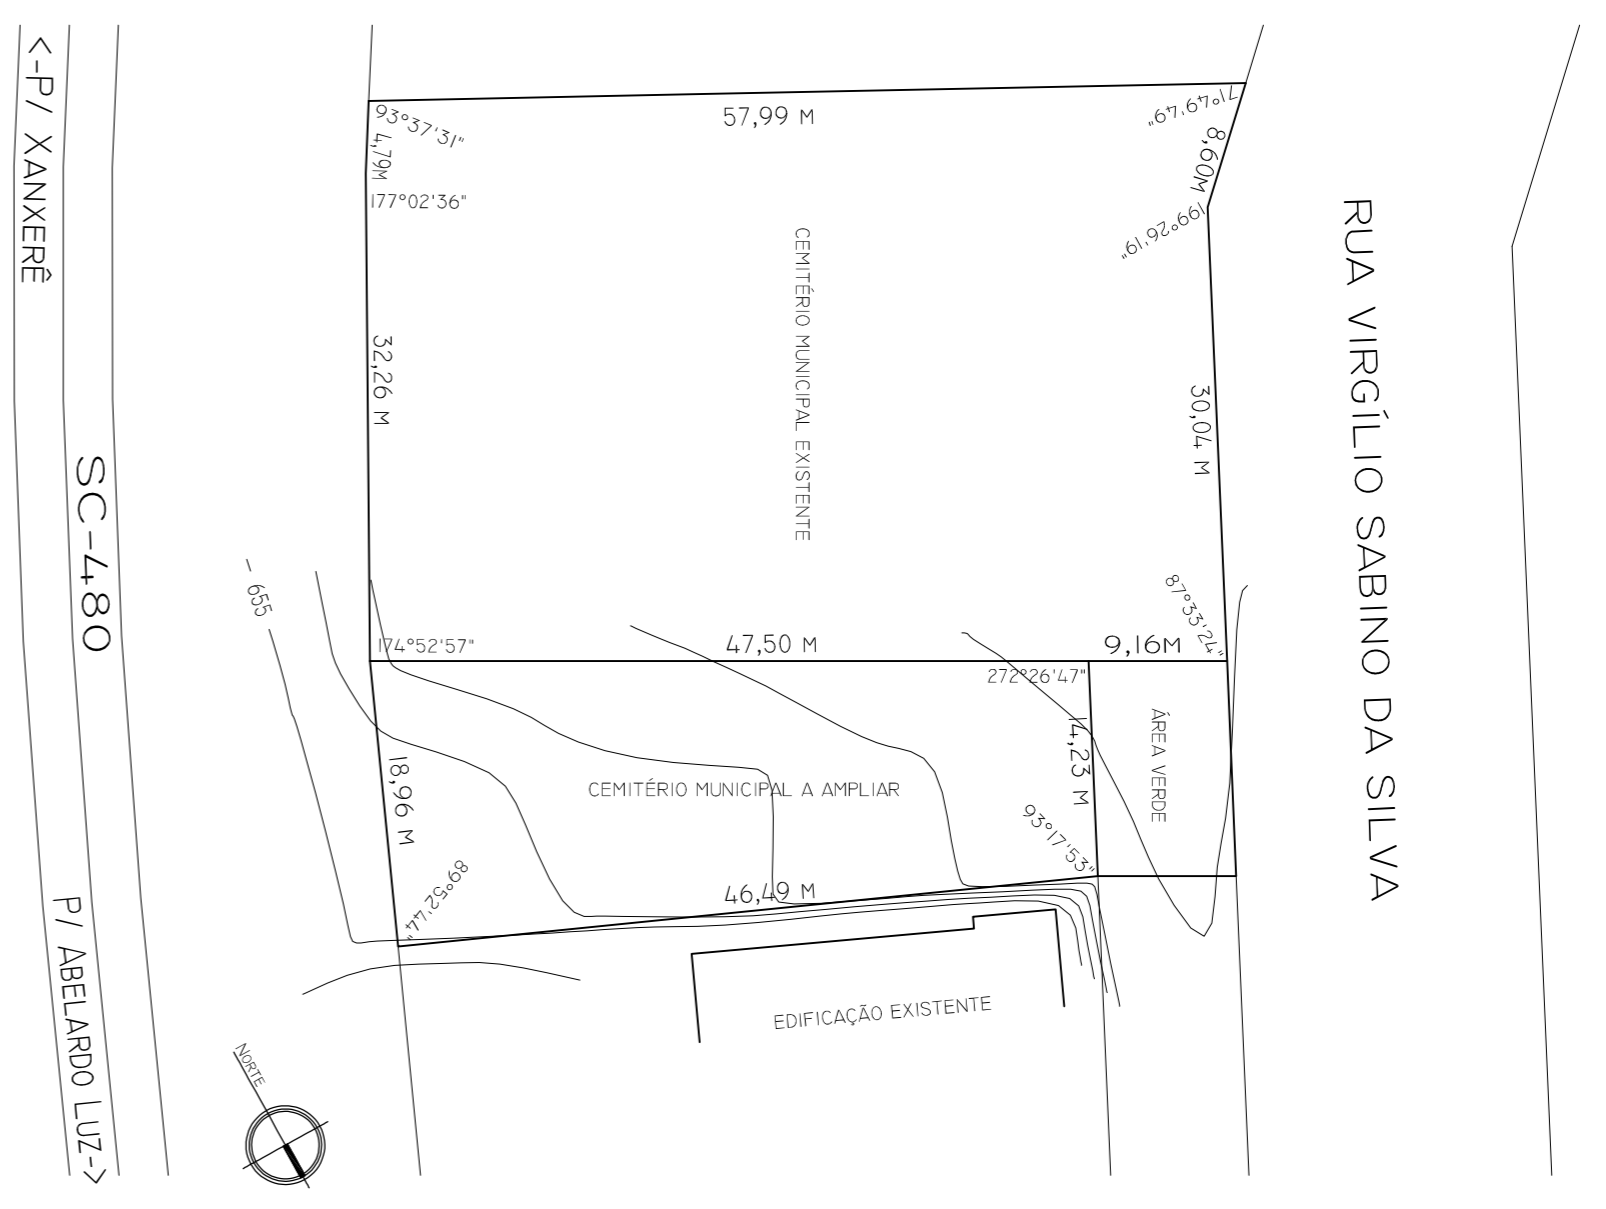

PROJETO ARQUITETÔNICO

<p>ASSOCIAÇÃO DOS MUNICÍPIOS DO ALTO IRANI</p> 		<p>DATA: 05/2015</p>
<p>Obras: AMPLIAÇÃO E MELHORIA CEMITÉRIO MUNICIPAL SC 480 - KM 77 - CENTRO - BOM JESUS - SC</p>		<p>ESCALA: INDICADA 3.027,20</p>
<p>RESP. TÉCNICO: FABIANE BERNARDI ARQUITETA E URBANISTA/CAU-SC A50871-3</p>		<p>ABRIL/2015 3.027,20</p>
<p>MUNICÍPIO: BOM JESUS - SC</p>		<p>PROJETO: AR-01</p>
<p>ESPECIFICAÇÃO: PLANTA BAIXA LAYOUT PLANTA SITUAÇÃO E TOPOGRAFIA</p>		<p>FRANCA: AR-01</p>