
RUA JAIR WITES NARCISO

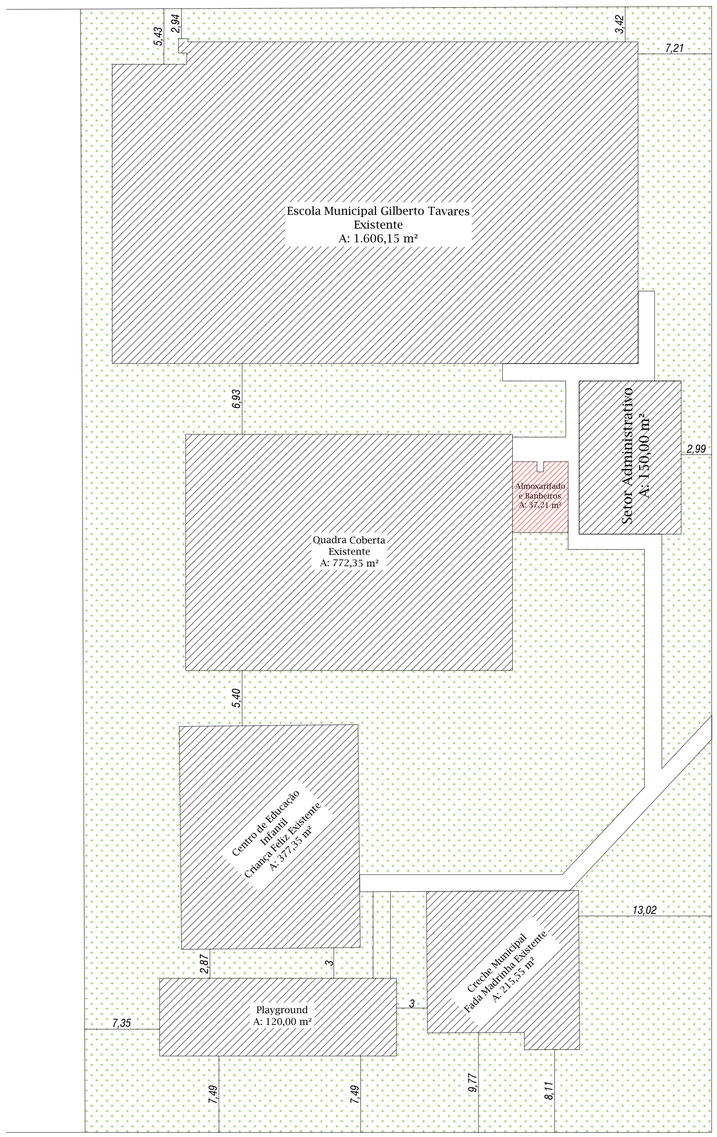


RUA DOMINGOS MICHELIN

ACESSO - RUA PEDRO BORTOLUZZI


PLANTA DE LOCAÇÃO/SITUAÇÃO

Escala: 1/300

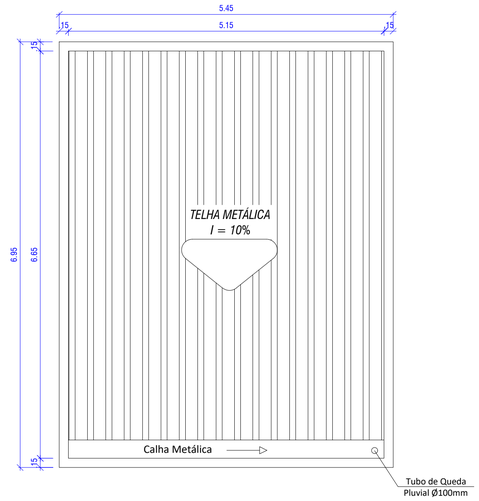


PLANTA DE COBERTURA

Escala 1:50

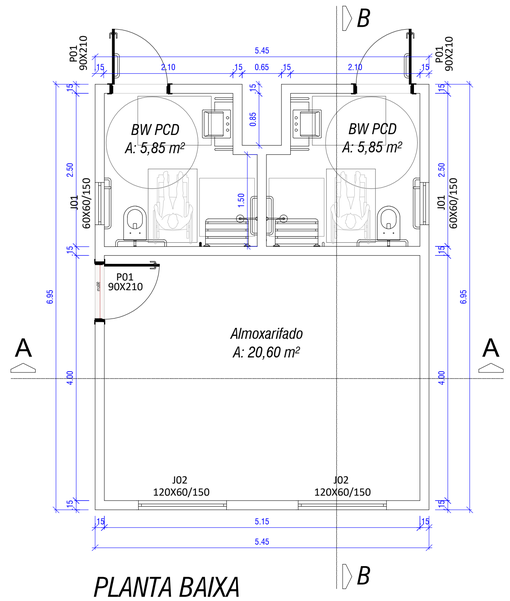


PLANTA BAIXA

Escala 1:50

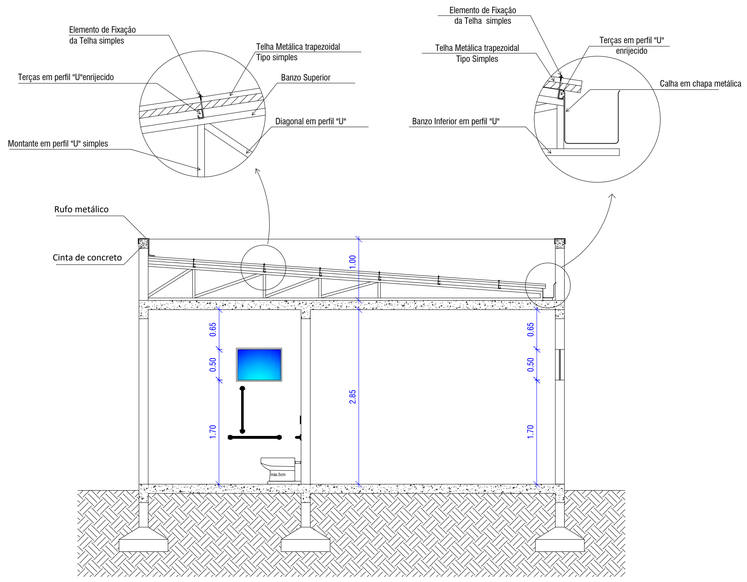

CORTE B-B

Escala 1:50

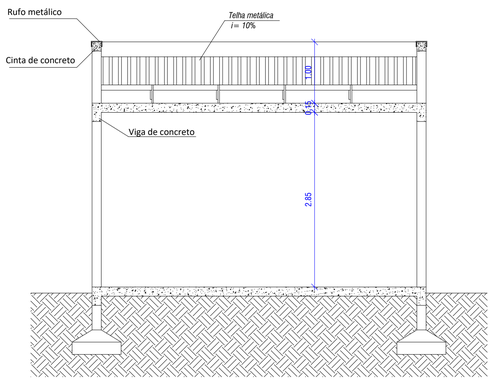

CORTE A-A

Escala 1:50

TABELA DE ESQUADRIAS

COD	TIPO	LARGURA	ALTURA	PARAPEITO	MATERIAL	QTD	ÁREA (m²)
J1	Janela basculante	60	60	150	VIDRO	2	0,72
J2	Janela basculante	120	60	150	VIDRO	2	1,44
P1	Porta de abrir	90	210	-	Madeira	3	1.89

GeoNorte Projetos e Topografia

GEONORTE PROJETOS LTDA.
Av. Brasil, 79, sala 09, Centro - Xanxerê (SC) - 89820-000
www.geonorte.net.br / contato@geonorte.net.br
Telefone: (49) 3433-8176

PROJETO:
ARQUITETÔNICO - AMPLIAÇÃO DA ESCOLA GILBERTO TAVARES

LOCALICADES:
MUNICÍPIO: Bom Jesus — ESTADO UF: SC
DATA: 11/2021 — ESCALA: indicada

Conteúdo:
PLANTA BAIXA
PLANTA DE COBERTURA

Folha: 01/02

Prop.:
MUNICÍPIO DE BOM JESUS - SC
Documento assinado digitalmente
gov.br
ANDRE VINICIUS GRANDO LORENZON
Data: 19/11/2025 16:04:01-0300
Verifique em https://validar.iti.gov.br

Resp. Téc.
ANDRÉ VINICIUS GRANDO LORENZON
ENGENHEIRO CIVIL
CREA-SC 198.027-8