
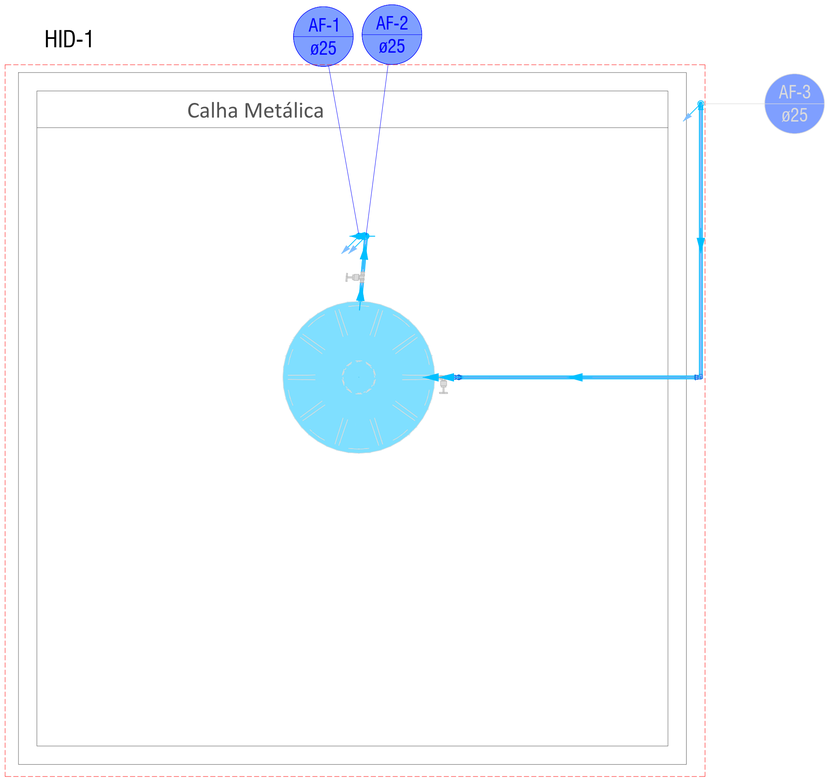


PLANTA DE COBERTURA
Escala 1:25

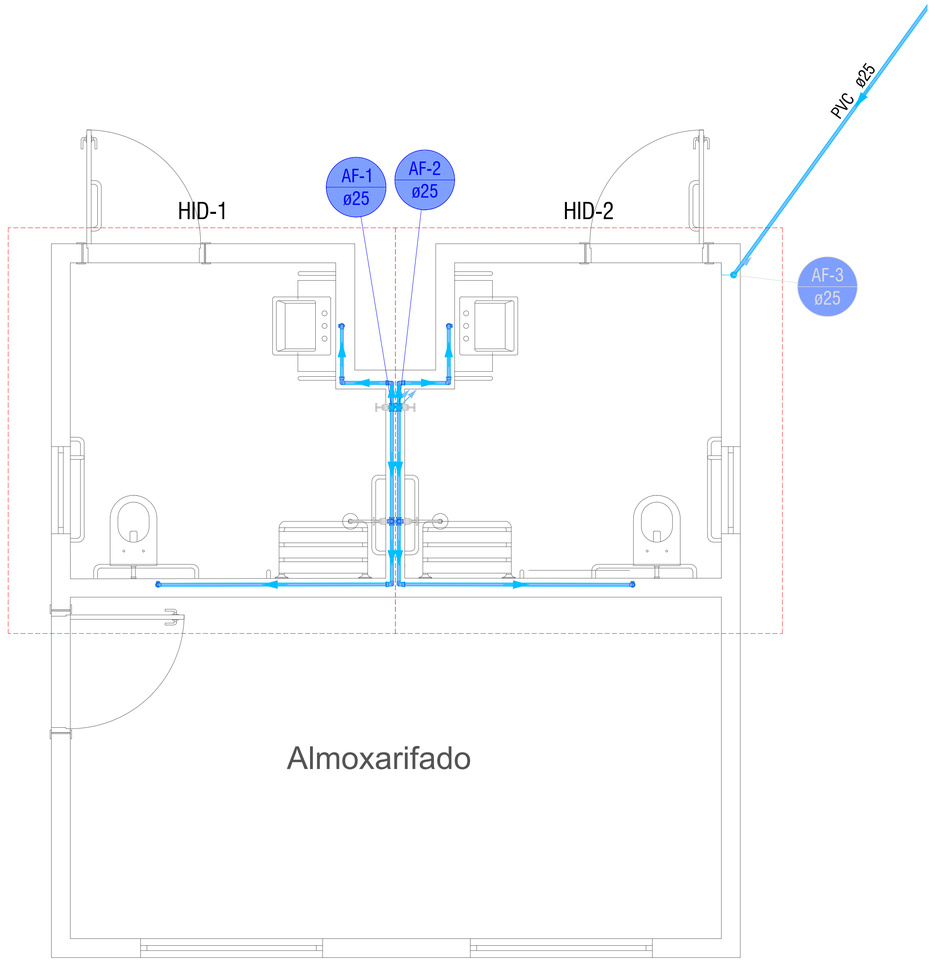

PLANTA BAIXA
Escala 1:25

Legenda - Pavimento
Hidrômetro individual
Registro de Pressão com PVC soldável
Registro de gaveta c/canopla cromada c/PVC soldável

Lista de materiais - Pavimento		
Água fria		
	Aparelho	
	Chuveiro	
	25mm x 3/4"	2 pç
	Torneira de lavatório	
	25 mm - 1/2"	2 pç
	Vaso Sanitário c/ cx. acoplada	
	1/2"	2 pç
	Metais	
	Hidrômetro individual	
	1,5 m³/h - 3/4"	1 pç
	Registro de gaveta c/ canopla cromada	
	3/4"	2 pç
	Registro de pressão c/ canopla cromada	
	3/4"	2 pç
	PVC Acessórios	
	Engate flexível cobre cromado com canopla	
	1/2 - 30cm	2 pç
	Engate flexível plástico	
	1/2 - 30cm	2 pç
	PVC misto soldável	
	Luva soldável c/ rosca	
	25 mm -3/4"	2 pç
	PVC rígido roscável	
	Luva de redução c/ rosca	
	1" - 3/4"	2 pç
	Tubete de polipropileno para hidrômetro	
	3/4"	2 pç
	PVC rígido soldável	
	Adapt sold.curto c/bolsa-rosca p registro	
	25 mm - 3/4"	6 pç
	Tubos	
	25 mm	20.63 m
	Tê 90 soldável	
	25 mm	4 pç
	PVC soldável azul c/ bucha latão	
	Joelho 90° soldável com bucha de latão	
	25 mm - 3/4"	2 pç
	Joelho de redução 90° soldável com bucha de latão	
	25 mm- 1/2"	4 pç

Legenda de condutos - Pavimento
Água fria

GeoNorte Projetos e Topografia
GEONORTE PROJETOS LTDA.
Av. Brasil, 79, sala 09, Centro - Xanxerê (SC) - 89820-000
www.geonorte.net.br / contato@geonorte.net.br
Telefone: (49) 3433-8176

PROJETO:
HIDRAULICA - AMPLIAÇÃO DA ESCOLA GILBERTO TAVARES

LOCALICADES:
MUNICÍPIO: Bom Jesus — ESTADO UF: SC
DATA: 11/2021 — ESCALA: indicada

Conteúdo:
PLANTA BAIXA
PLANTA DE COBERTURA

Folha: 01/02

Prop.: _____
MUNICÍPIO DE BOM JESUS - SC

Documento assinado digitalmente
gov.br ANDRE VINICIUS GRANDO LORENZON
Data: 19/11/2025 16:00:40-0300
Verifique em https://validar.iti.gov.br

Resp. Téc. _____
ANDRÉ VINICIUS GRANDO LORENZON
ENGENHEIRO CIVIL
CREA-SC 198.027-8