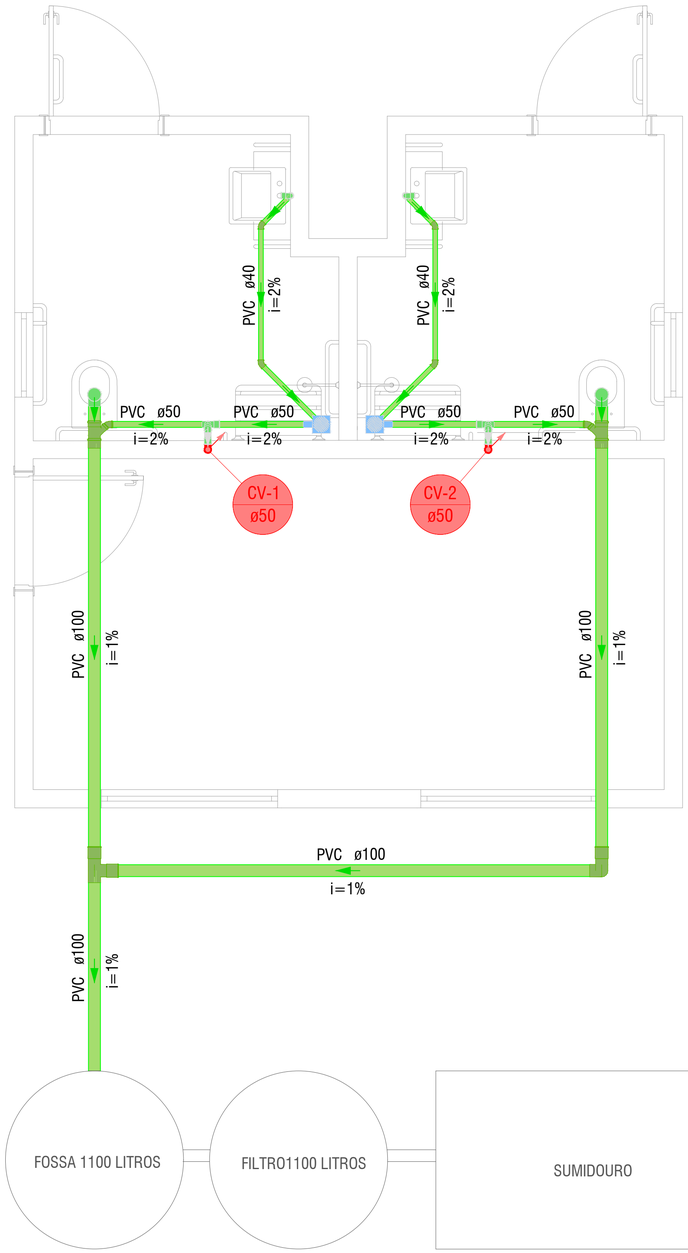


PLANTA BAIXA
Escala 1:25

Legenda de condutos - Pavimento
Esgoto
Ventilação

Legenda - Pavimento
Caixa Sifonada
Joelho 45
Junção simples c/ J45
Lavatório Residencial com sifão
Ramais de Ventilação
Vaso Sanitário c/ curva 90°

Lista de materiais - Pavimento		
Esgoto		
	PVC Acessórios	
	Caixa sifonada	
	150x150x50	2 pç
	Sifão de copo p/ pia e lavatório	
	1" - 1.1/2"	2 pç
	Válvula p/ lavatório e tanque	
	1"	2 pç
	PVC Esgoto	
	Anel de borracha	
	100mm - 4"	4 pç
	50mm - 2"	12 pç
	Curva 90 curta	
	100 mm	2 pç
	40 mm	2 pç
	Joelho 45	
	40 mm	4 pç
	50 mm	2 pç
	Joelho 90	
	50 mm	2 pç
	Joelho 90 c/anel p/ esgoto secundário	
	40 mm - 1.1/2"	2 pç
	Junção simples	
	100 mm - 50 mm	2 pç
	Tubo rígido c/ ponta lisa	
	100 mm - 4"	13.43 m
	40 mm	5.46 m
	50 mm - 2"	3.31 m
	Tê sanitário	
	50 mm - 50 mm	2 pç
	Vedação p/ saída de vaso sanitário	
	100 mm	2 pç
Ventilação		
	PVC Esgoto	
	Tubo rígido c/ ponta lisa	
	50 mm - 2"	0.46 m

GeoNorte Projetos e Topografia
GEONORTE PROJETOS LTDA.
Av. Brasil, 79, sala 09, Centro - Xanxerê (SC) - 89820-000
www.geonorte.net.br / contato@geonorte.net.br
Telefone: (49) 3433-8176

PROJETO:
PROJETO SANITÁRIO- AMPLIAÇÃO DA ESCOLA GILBERTO TAVARES

LOCALICADES:
MUNICÍPIO: Bom Jesus — ESTADO UF: SC
DATA: 11/2021 — ESCALA: indicada

Conteúdo:
PLANTA BAIXA
PLANTA DE COBERTURA

Folha: 01/01

Prop.:
MUNICÍPIO DE BOM JESUS - SC
Documento assinado digitalmente
gov.br ANDRE VINICIUS GRANDO LORENZON
Data: 19/11/2025 16:00:40-0300
Verifique em https://validar.iti.gov.br

Resp. Téc.
ANDRÉ VINICIUS GRANDO LORENZON
ENGENHEIRO CIVIL
CREA-SC 198.027-8