

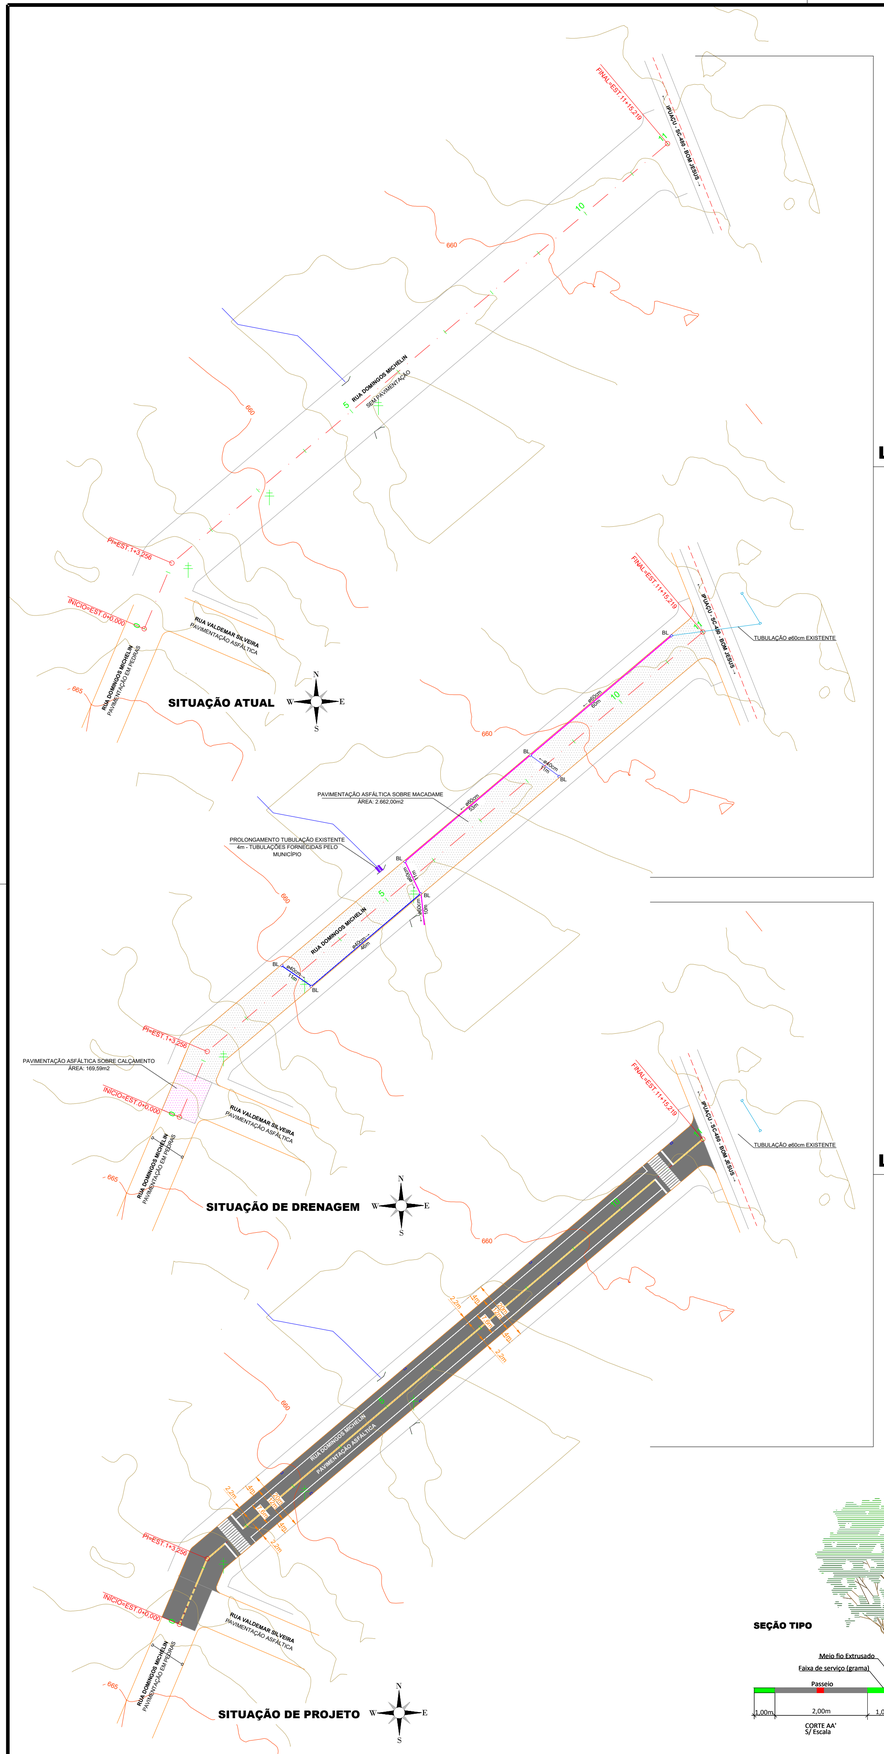


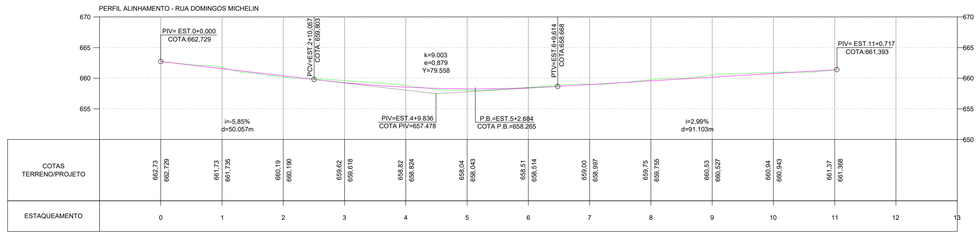

LOTE 01


DETALHE - LINHA DE BORDO (LBO)

A LBO delimita, através de linha contínua, a parte da pista destinada
ao deslocamento dos veículos, estabelecendo seus limites laterais.

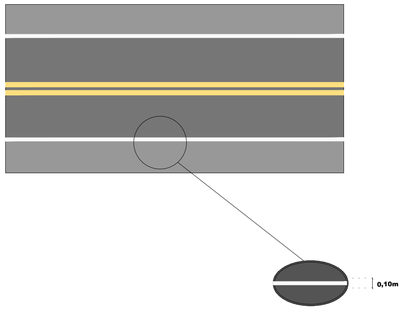


DETALHE - LINHA DUPLA CONTÍNUA (LFO-3)

A LFO-3 deve ser utilizada em toda a extensão ou em trechos de via com sentido duplo de circulação, com largura igual ou superior a 7,00 m e/ou volume veicular significativo, nos casos em que é necessário proibir a ultrapassagem em ambos os sentidos.

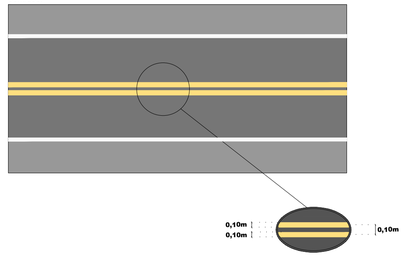

LOTE 02

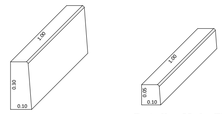



Detalhe Meio-Fio
S/ Escala

Detalhe Meio-Fio Rebaixado
S/ Escala

OBS: O meio fio rebaixado é composto pelo meio fio convencional, onde o mesmo deverá ser enterrado até atingir a altura de projeto, 5cm.


Detalhe da Sinalização Horizontal
S/escala

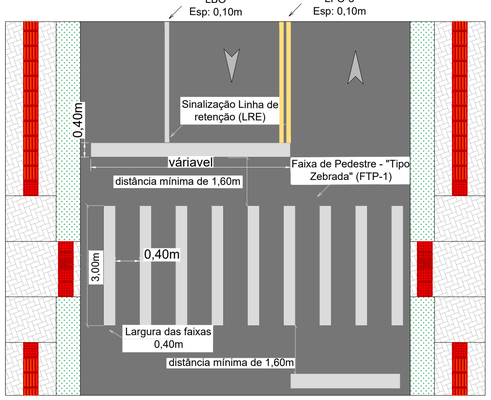

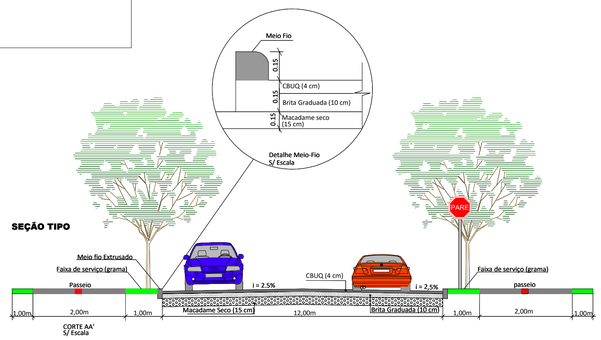


BOCA DE LOBO PRÉ-MOLDADA

Sem Escala

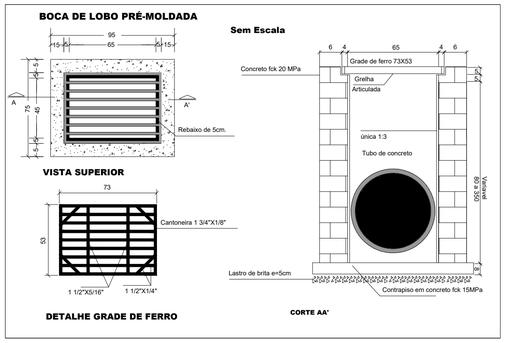

PLANTA DE SITUAÇÃO

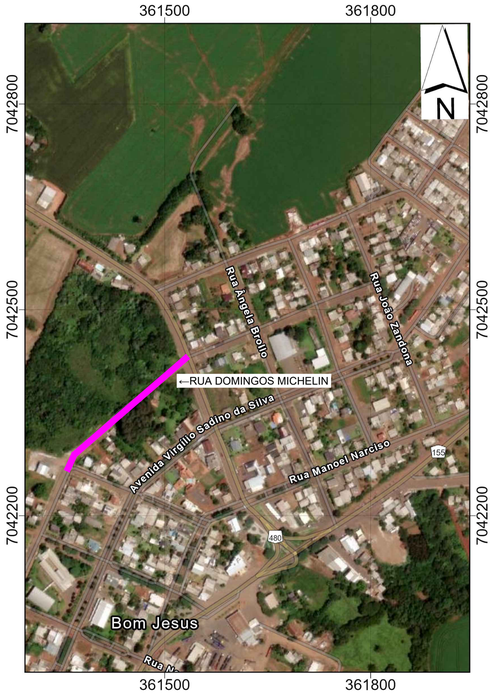

PROJETO DE PAVIMENTAÇÃO

Folha: Única

RUA: DOMINGOS MICHELIN
MUNICÍPIO(S): BOM JESUS
DATA: 08/2025
ESTADO UF: SC
ESCALA: 1:1.000

GeoNorte Projetos e Topografia

Prop.:
PREFEITURA MUNICIPAL DE BOM JESUS

govbr Documento assinado digitalmente
ANDRE VINICIUS GRANDO LORENZON
Data: 13/08/2025 13:34:26-0300
Verifique em https://validar.iti.gov.br

Resp. Téc.:
ANDRÉ VINICIUS GRANDO LORENZON
ENGENHEIRO CIVIL
CREA-SC:198.027-8

BOM JESUS- SC
GOVERNO MUNICIPAL
R. Manoel Narciso, 464- Centro
CEP: 89824-000 - Fone: (49) 3424-0181
www.bomjesus.sc.gov.br

DIREITOS AUTORAIS RESERVADOS - PROIBIDA QUALQUER REPRODUÇÃO SEM AUTORIZAÇÃO EXPRESSA.