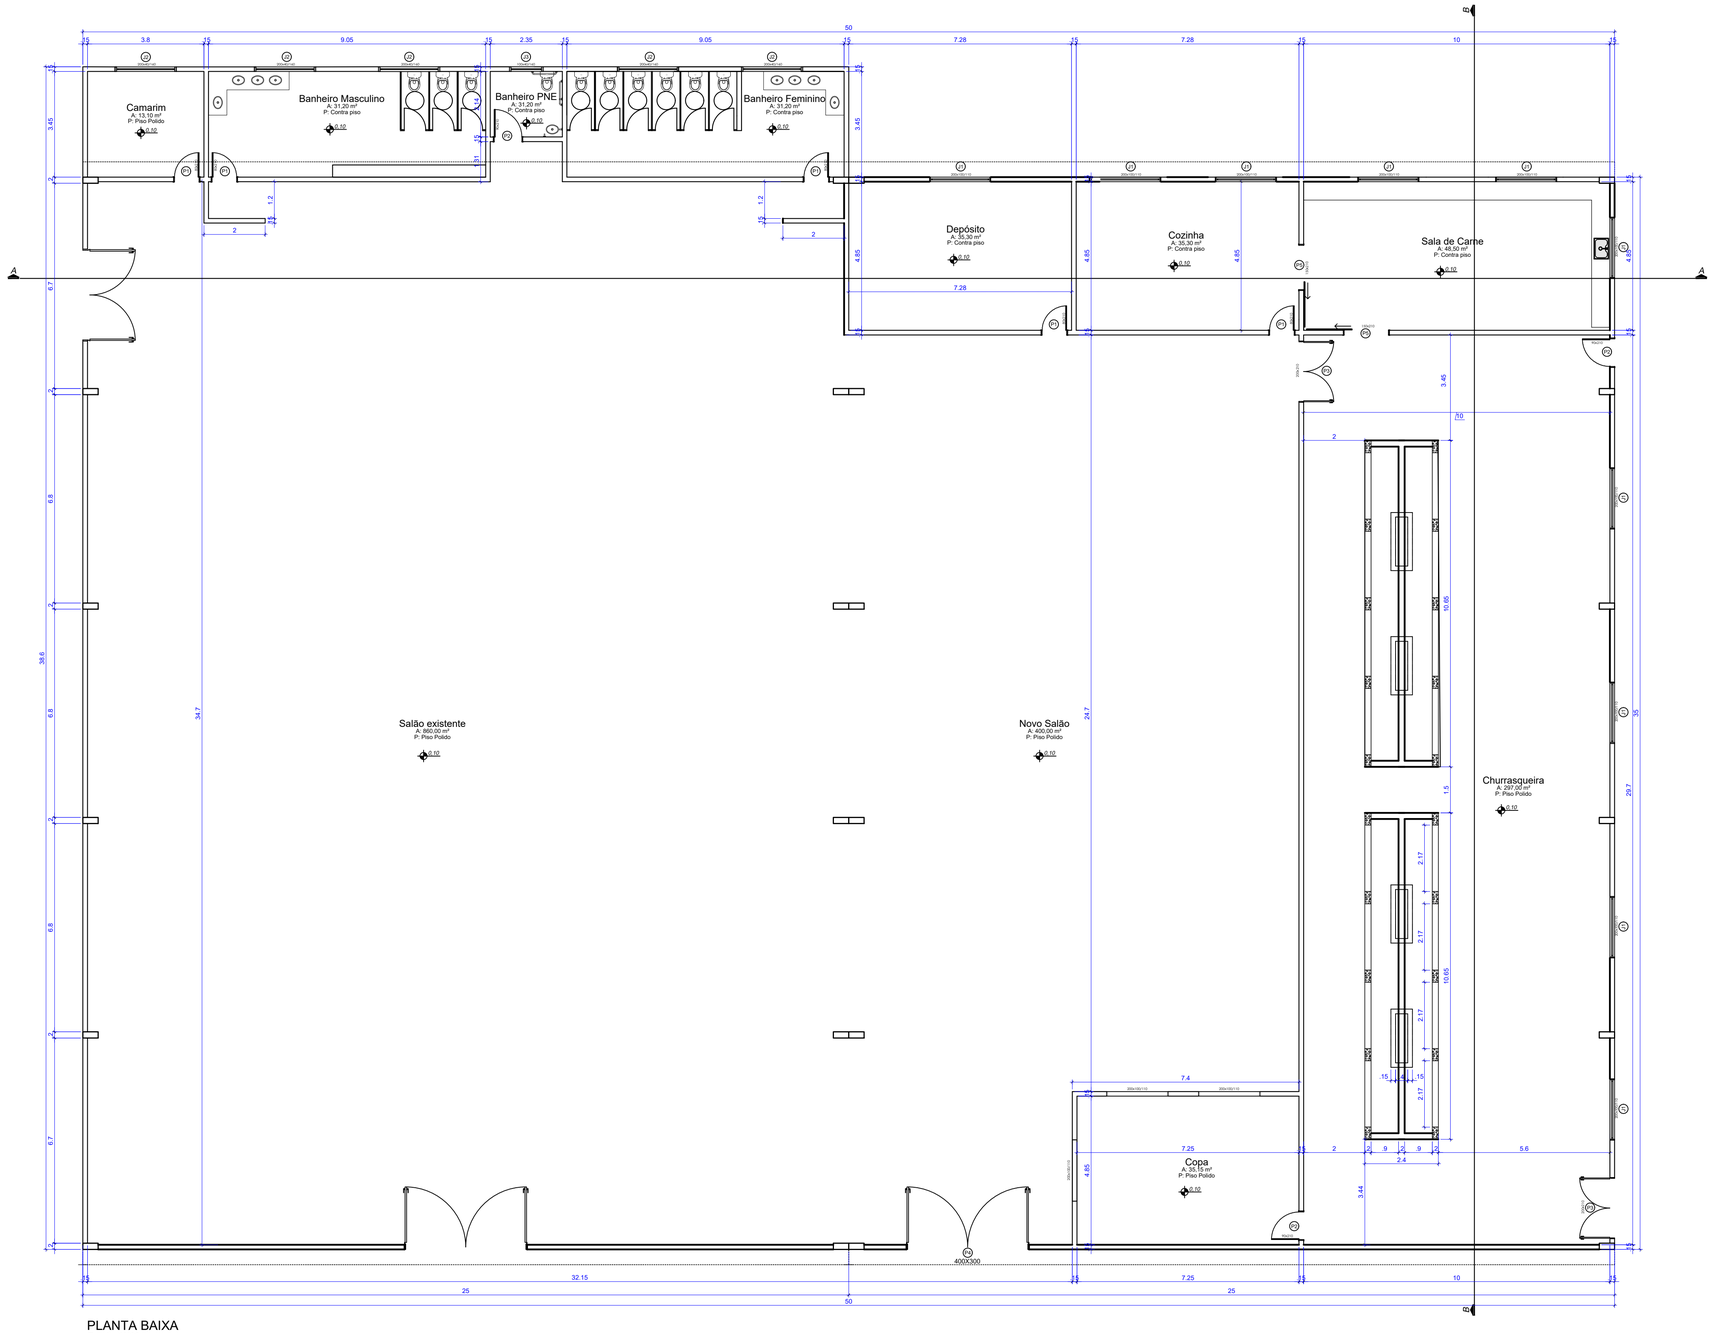


PLANTA BAIXA
Escala: 1/100

## TABELA DE ESQUADRIAS

| COD | TIPO | LARGURA | ALTURA | PARAPEITO | MATERIAL | QTD |
|---|---|---|---|---|---|---|
| J1 | Janela de correr 4 folhas | 200 | 100 | 110 | Vidro temperado | 10 |
| J2 | Janela de correr 4 folhas | 200 | 40 | 200 | Vidro temperado | 5 |
| J3 | Janela maxim-ar | 100 | 40 | 200 | Vidro temperado | 1 |
| | | | | | | |
| P1 | Porta de abrir | 80 | 210 | - | Madeira | 5 |
| P2 | Porta de abrir | 90 | 210 | - | Madeira | 3 |
| P3 | Porta de abrir 2 folhas | 200 | 210 | - | Madeira | 2 |
| P4 | Porta de correr | 150 | 210 | - | Alumínio e vidro temperado | 2 |
| P5 | Porta de correr duas folhas r | 400 | 300 | - | Alumínio | 1 |

## DETALHAMENTO GENÉRICO

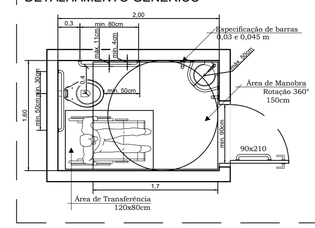


## SANITÁRIO ADAPTADO

ESCALA 1:25

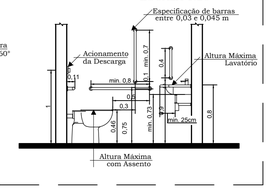


**GEONORTE PROJETOS LTDA.**
Av. Brasil, 79, sala 09, Centro - Xanxerê (SC) - 89820-000
www.geonorte.net.br / contato@geonorte.net.br
Telefone: (49) 3433-8176

PROJETO:
AMPLIAÇÃO E REFORMA CENTRO COMUNITÁRIO

LOCALICADES:
MUNICÍPIO: Bom Jesus — ESTADO UF: SC
DATA: 08/2025 — ESCALA: indicada

Conteúdo:
PLANTA BAIXA

Folha:
02/06

Prop.:
PREFEITURA MUNICIPAL DE BOM JESUS - SC
CNPJ: 01.551.148/0001-87

Documento assinado digitalmente
gov.br
ANDRE VINICIUS GRANDO LORENZON
Data: 08/08/2025 09:59:36-0300
Verifique em https://validar.iti.gov.br

Resp. Téc.
ANDRÉ VINICIUS GRANDO LORENZON
ENGENHEIRO CIVIL
CREA-SC 198.027-8