

CORTE AA'
Escala: 1/100

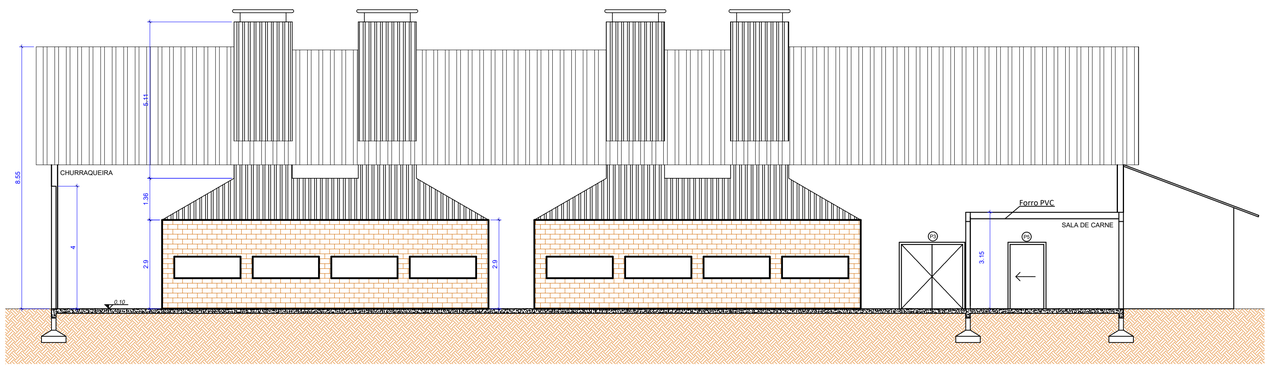

CORTE BB'
Escala: 1/100

GeoNorte Projetos e Topografia

GEONORTE PROJETOS LTDA.
Av. Brasil, 79, sala 09, Centro - Xanxerê (SC) - 89820-000
www.geonorte.net.br / contato@geonorte.net.br
Telefone: (49) 3433-8176

PROJETO:
AMPLIAÇÃO E REFORMA CENTRO COMUNITÁRIO

LOCALICADES:
MUNICÍPIO: *Bom Jesus* ESTADO UF: *SC*
DATA: *08/2025* ESCALA: *indicada*

Conteúdo:
CORTES

Folha:
04/06

Prop.: _____
PREFEITURA MUNICIPAL DE BOM JESUS - SC
CNPJ: 01.551.148/0001-87

gov.br Documento assinado digitalmente
ANDRE VINICIUS GRANDO LORENZON
Data: 08/08/2025 09:59:36-0300
Verifique em https://validar.iti.gov.br

Resp. Téc. _____
ANDRÉ VINICIUS GRANDO LORENZON
ENGENHEIRO CIVIL
CREA-SC 198.027-8