

FACHADA FRONTAL
Escala: 1/100

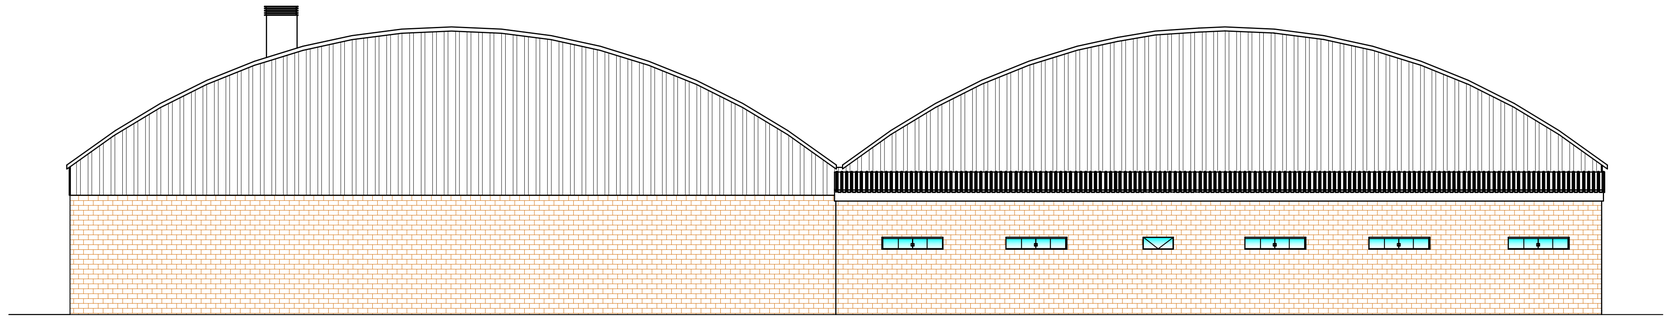

FACHADA POSTERIOR
Escala: 1/100

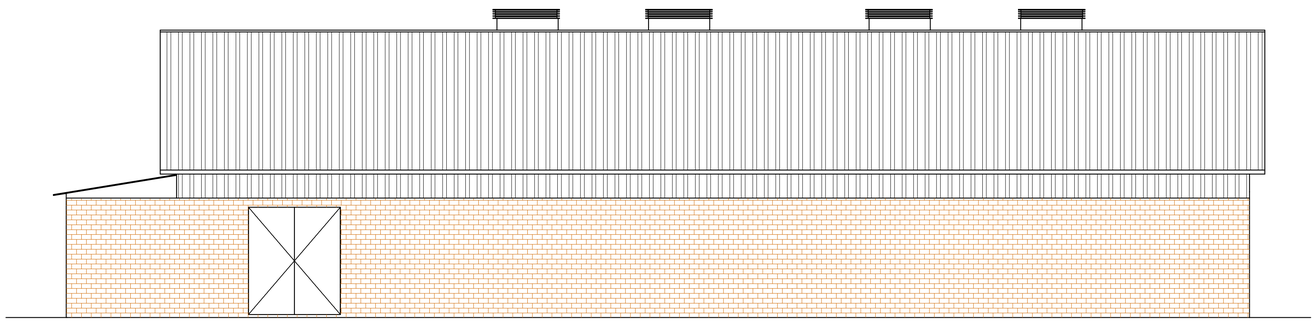

FACHADA LATERAL ESQUERDO
Escala: 1/100

GEONORTE PROJETOS LTDA.
Av. Brasil, 79, sala 09, Centro - Xanxerê (SC) - 89820-000
www.geonorte.net.br / contato@geonorte.net.br
Telefone: (49) 3433-8176

PROJETO:
AMPLIAÇÃO E REFORMA CENTRO COMUNITÁRIO

LOCALICADES:
MUNICÍPIO: Bom Jesus — ESTADO UF: SC
DATA: 08/2025 — ESCALA: indicada

Conteúdo:
ELEVAÇÕES

Folha:
05/06

Prop.:
PREFEITURA MUNICIPAL DE BOM JESUS - SC
CNPJ: 01.551.148/0001-87

gov.br Documento assinado digitalmente
ANDRE VINICIUS GRANDO LORENZON
Data: 08/08/2025 09:59:36-0300
Verifique em https://validar.iti.gov.br

Resp. Téc.
ANDRÉ VINICIUS GRANDO LORENZON
ENGENHEIRO CIVIL
CREA-SC 198.027-8