Legenda de condutos - Térreo
Elétrica
Direta
Teto
Alta
Média
Baixa

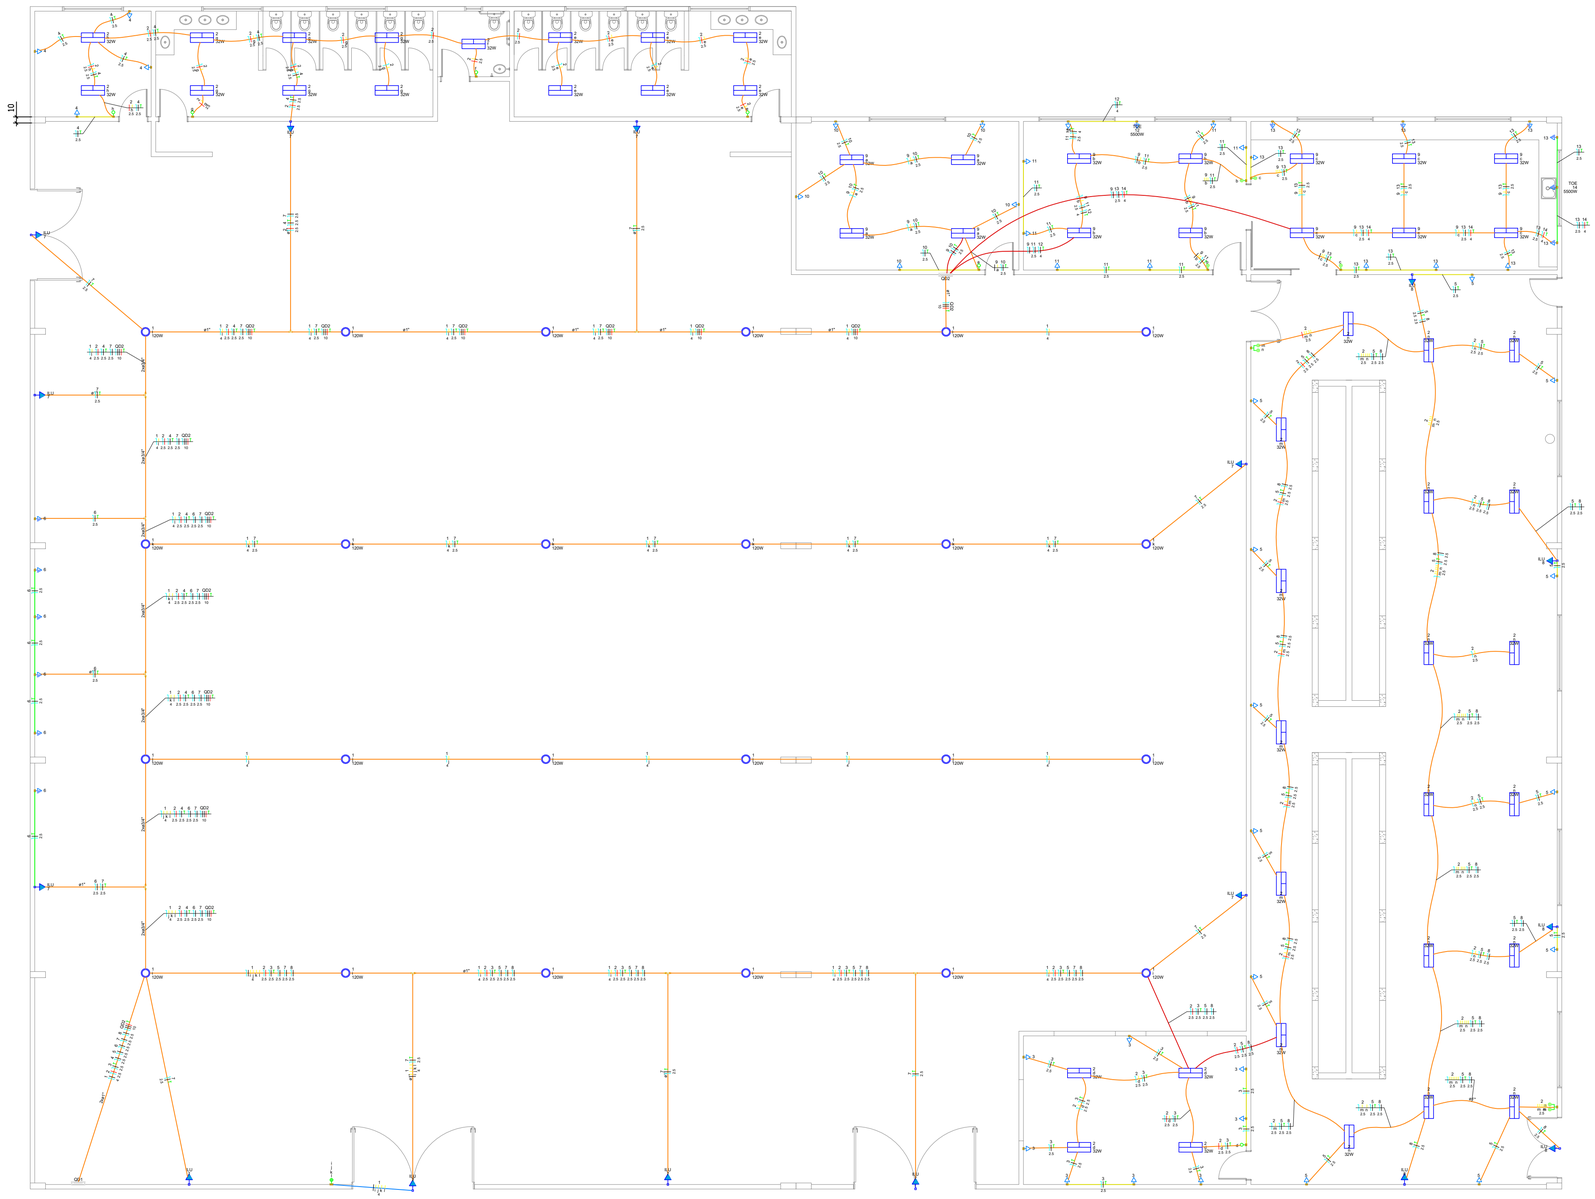

DETALHE 1
sem escala

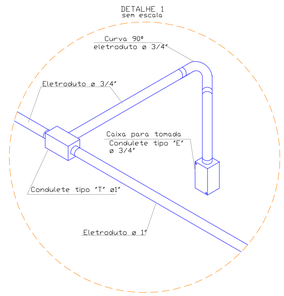

DETALHE 2
sem escala

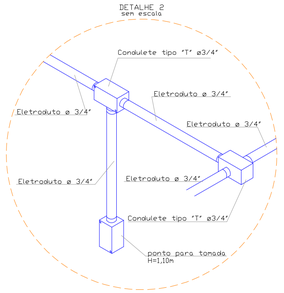

DETALHE 4
sem escala

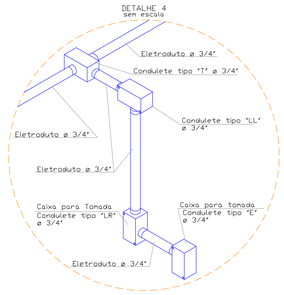

Lista de materiais - Térreo	
Elétrica	
Acessórios p/ eletrodutos	
Arruela zamak	
3"	3 pç
Cabeçote p/ Entrada de Energia	
1"	2 pç
Caixa PVC	
4x2"	81 pç
4x4"	1 pç
Caixa PVC octogonal	
3x3"	76 pç
Curva S	
1"	3 pç
Fitas	
Aço Inox	3 pç
Luva PVC encaixe	
1"	25 pç
3/4"	48 pç
Luva PVC rosca	
3/4"	30 pç
Luva aço galvan. leve	
4"	2 pç
Luva transição PVC eletroduto rígido c/ flexível	
32 mm - 1"	2 pç
Acessórios uso geral	
Bucha de nylon	
S4	30 pç
S6	481 pç
Parafuso fenda galvan. cab. panela	
2,9x25mm autoatarrachante	30 pç
4,2x32mm autoatarrachante	481 pç
Cabo Unipolar (cobre)	
Isol.PVC - 450/750V (ref. Pirastic Ecoplus BWF Flexível)	
1.5 mm² - Amarelo	84.1 m
1.5 mm² - Azul claro	53.7 m
1.5 mm² - Branco	39.9 m
10 mm² - Azul claro	66.63 m
10 mm² - Branco	66.63 m
10 mm² - Preto	66.63 m
10 mm² - Verde-amarelo	66.03 m
10 mm² - Vermelho	66.63 m
2.5 mm² - Amarelo	299 m
2.5 mm² - Azul claro	1123.77 m
2.5 mm² - Branco	913.44 m
2.5 mm² - Verde-amarelo	571.63 m
2.5 mm² - Vermelho	167.73 m
4 mm² - Amarelo	259.6 m
4 mm² - Azul claro	205.48 m
4 mm² - Preto	50.23 m
4 mm² - Verde-amarelo	40.7 m
4 mm² - Vermelho	25.4 m
Dispositivo Elétrico - embutido	
Placa 2x4"	
Interruptor paralelo - 1 tecla	4 pç
Interruptor paralelo - 2 teclas	2 pç
Interruptor simples - 1 tecla	6 pç
Placa c/ furo	2 pç
Placa p/ 1 função	67 pç
Placa 4x4"	
Interruptor 2 teclas simples	2 pç
S/ placa	
Tomada hexagonal (NBR 14136) 2P+T 20A	67 pç
Dispositivo de Proteção	
Disjuntor Tripolar Termomagnético - norma DIN (Curva C)	
32 A - 3 kA	2 pç
50 A - 3 kA	1 pç
Disjuntor Unipolar Termomagnético - norma DIN (Curva C)	
10 A - 3 kA	12 pç
16 A - 3 kA	1 pç
20 A - 10 kA	6 pç
32 A - 3 kA	2 pç
Disjuntor tripolar termomagnético (380 V/220 V) - DIN (Curva C)	
50 A - 4.5 kA	1 pç
Dispositivo de proteção contra surto	
275 V - 80 KA	8 pç
Interruptor bipolar DR (fase/neutro - In 30mA) - DIN	
25 A	3 pç
40 A	2 pç
Eletroduto PVC encaixe	
Braçadeira PVC encaixe	
1"	126 pç
3/4"	355 pç
Eletroduto, vara 3,0m	
1"	120.09 m
3/4"	325.7 m
Eletroduto PVC flexível	
Eletroduto leve	
1"	2.9 m
3/4"	280.47 m
Eletroduto PVC rosca	
Braçadeira PVC encaixe	
3/4"	30 pç
Eletroduto, vara 3,0m	
3/4"	26.7 m
Luminária e acessórios	
Luminária Led Sobrepor	
Ledvance Highbay 120W	24 pç
Ledvance Livin 32W	52 pç
Quadro distrib. chapa pintada - embutir	
Barr. trif., disj. geral - DIN (Ref. Moratori)	
Cap. 24 disj. unip. - In barr. 150A	2 pç

PLANTA BAIXA

Escala: 1/100

GeoNorte Projetos e Topografia

GEONORTE PROJETOS LTDA.
Av. Brasil, 79, sala 09, Centro - Xanxerê (SC) - 89820-000
www.geonorte.net.br / contato@geonorte.net.br
Telefone: (49) 3433-8176

PROJETO:
AMPLIAÇÃO E REFORMA CENTRO COMUNITÁRIO

LOCALICADES:
MUNICÍPIO: Bom Jesus — ESTADO UF: SC
DATA: 07/2025 — ESCALA: indicada

Conteúdo:
PLANTA BAIXA ELÉTRICA
DETALHES

Folha:
01/02

Prop.: _____
PREFEITURA MUNICIPAL DE BOM JESUS - SC
CNPJ: 01.551.148/0001-87

Resp. Téc. _____
ANDRÉ VINICIUS GRANDO LORENZON
ENGENHEIRO CIVIL
CREA-SC 198.027-8