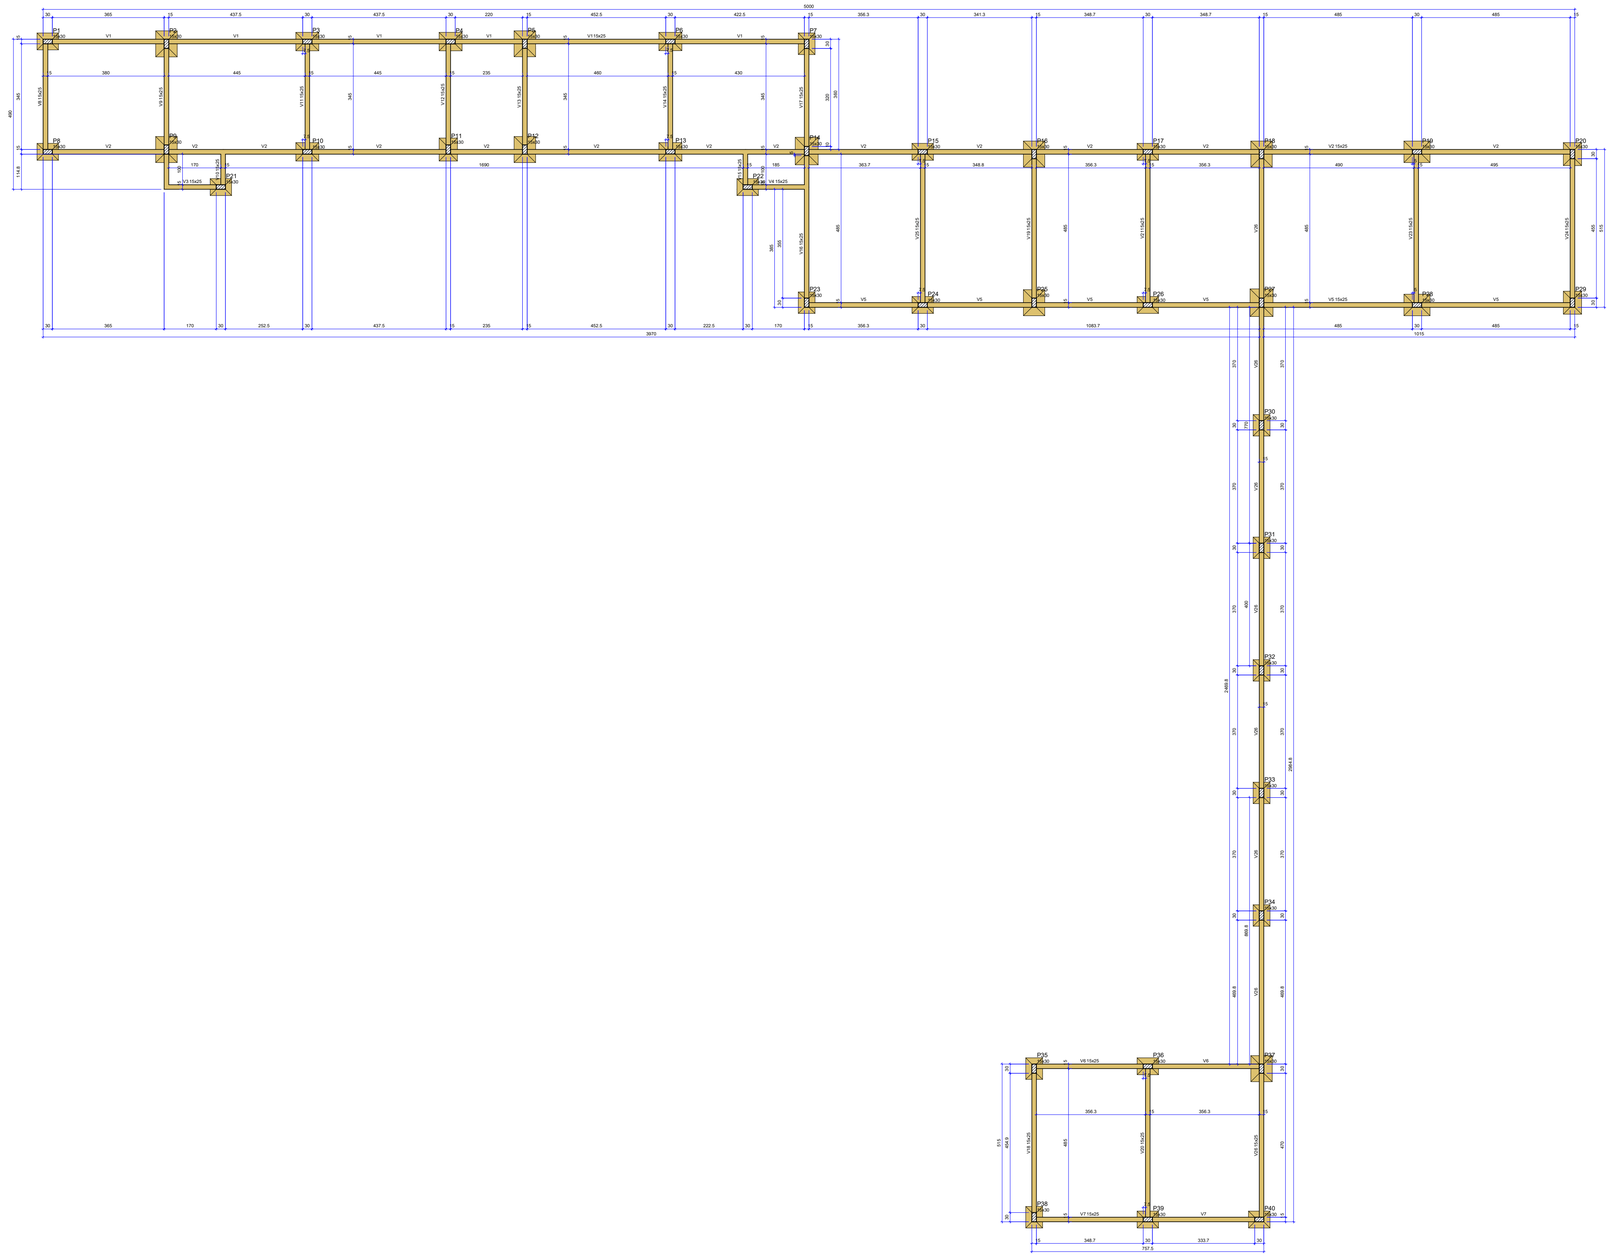

PLANTA DE FORMA BALDRAME

Escala: 1/100

| Vigas | | | |
|---|---|---|---|
| Nome | Seção (cm) | Elevação (cm) | Nível (cm) |
| V1 | 15x25 | 0 | 0 |
| V2 | 15x25 | 0 | 0 |
| V3 | 15x25 | 0 | 0 |
| V4 | 15x25 | 0 | 0 |
| V5 | 15x25 | 0 | 0 |
| V6 | 15x25 | 0 | 0 |
| V7 | 15x25 | 0 | 0 |
| V8 | 15x25 | 0 | 0 |
| V9 | 15x25 | 0 | 0 |
| V10 | 15x25 | 0 | 0 |
| V11 | 15x25 | 0 | 0 |
| V12 | 15x25 | 0 | 0 |
| V13 | 15x25 | 0 | 0 |
| V14 | 15x25 | 0 | 0 |
| V15 | 15x25 | 0 | 0 |
| V16 | 15x25 | 0 | 0 |
| V17 | 15x25 | 0 | 0 |
| V18 | 15x25 | 0 | 0 |
| V19 | 15x25 | 0 | 0 |
| V20 | 15x25 | 0 | 0 |
| V21 | 15x25 | 0 | 0 |
| V23 | 15x25 | 0 | 0 |
| V24 | 15x25 | 0 | 0 |
| V25 | 15x25 | 0 | 0 |
| V26 | 15x25 | 0 | 0 |

| Características dos materiais | |
|---|---|
| fck (kgf/cm²) | Ecs (kgf/cm²) |
| 350 | 294029 |

Dimensão máxima do agregado = 19 mm

| Pilares | | | |
|---|---|---|---|
| Nome | Seção (cm) | Elevação (cm) | Nível (cm) |
| P1 | 15x30 | 0 | 0 |
| P2 | 15x30 | 0 | 0 |
| P3 | 15x30 | 0 | 0 |
| P4 | 15x30 | 0 | 0 |
| P5 | 15x30 | 0 | 0 |
| P6 | 15x30 | 0 | 0 |
| P7 | 15x30 | 0 | 0 |
| P8 | 15x30 | 0 | 0 |
| P9 | 15x30 | 0 | 0 |
| P10 | 15x30 | 0 | 0 |
| P11 | 15x30 | 0 | 0 |
| P12 | 15x30 | 0 | 0 |
| P13 | 15x30 | 0 | 0 |
| P14 | 15x30 | 0 | 0 |
| P15 | 15x30 | 0 | 0 |
| P16 | 15x30 | 0 | 0 |
| P17 | 15x30 | 0 | 0 |
| P18 | 15x30 | 0 | 0 |
| P19 | 15x30 | 0 | 0 |
| P20 | 15x30 | 0 | 0 |
| P21 | 15x30 | 0 | 0 |
| P22 | 15x30 | 0 | 0 |
| P23 | 15x30 | 0 | 0 |
| P24 | 15x30 | 0 | 0 |
| P25 | 15x30 | 0 | 0 |
| P26 | 15x30 | 0 | 0 |
| P27 | 15x30 | 0 | 0 |
| P28 | 15x30 | 0 | 0 |
| P29 | 15x30 | 0 | 0 |
| P30 | 15x30 | 0 | 0 |
| P31 | 15x30 | 0 | 0 |
| P32 | 15x30 | 0 | 0 |
| P33 | 15x30 | 0 | 0 |
| P34 | 15x30 | 0 | 0 |
| P35 | 15x30 | 0 | 0 |
| P36 | 15x30 | 0 | 0 |
| P37 | 15x30 | 0 | 0 |
| P38 | 15x30 | 0 | 0 |
| P39 | 15x30 | 0 | 0 |
| P40 | 15x30 | 0 | 0 |

| Legenda dos pilares | |
|---|---|
| | Pilar que passa |

| Legenda das vigas e paredes | |
|---|---|
| | Viga |


**GEONORTE PROJETOS LTDA.**
Av. Brasil, 79, sala 09, Centro - Xanxerê (SC) - 89820-000
www.geonorte.net.br / contato@geonorte.net.br
Telefone: (49) 3433-8176


PROJETO:
*ESTRUTURAL - AMPLIAÇÃO E REFORMA CENTRO COMUNITÁRIO*

LOCALICADES:
MUNICÍPIO: *Bom Jesus* — ESTADO UF: *SC*
DATA: *07/2025* — ESCALA: *indicada*

Conteúdo:
*FORMA BALDRAME*

Folha:
02/16

Prop.:
*PREFEITURA MUNICIPAL DE BOM JESUS - SC*
*CNPJ: 01.551.148/0001-87*

Resp. Téc.
*ANDRÉ VINICIUS GRANDO LORENZON*
*ENGENHEIRO CIVIL*
*CREA-SC 198.027-8*