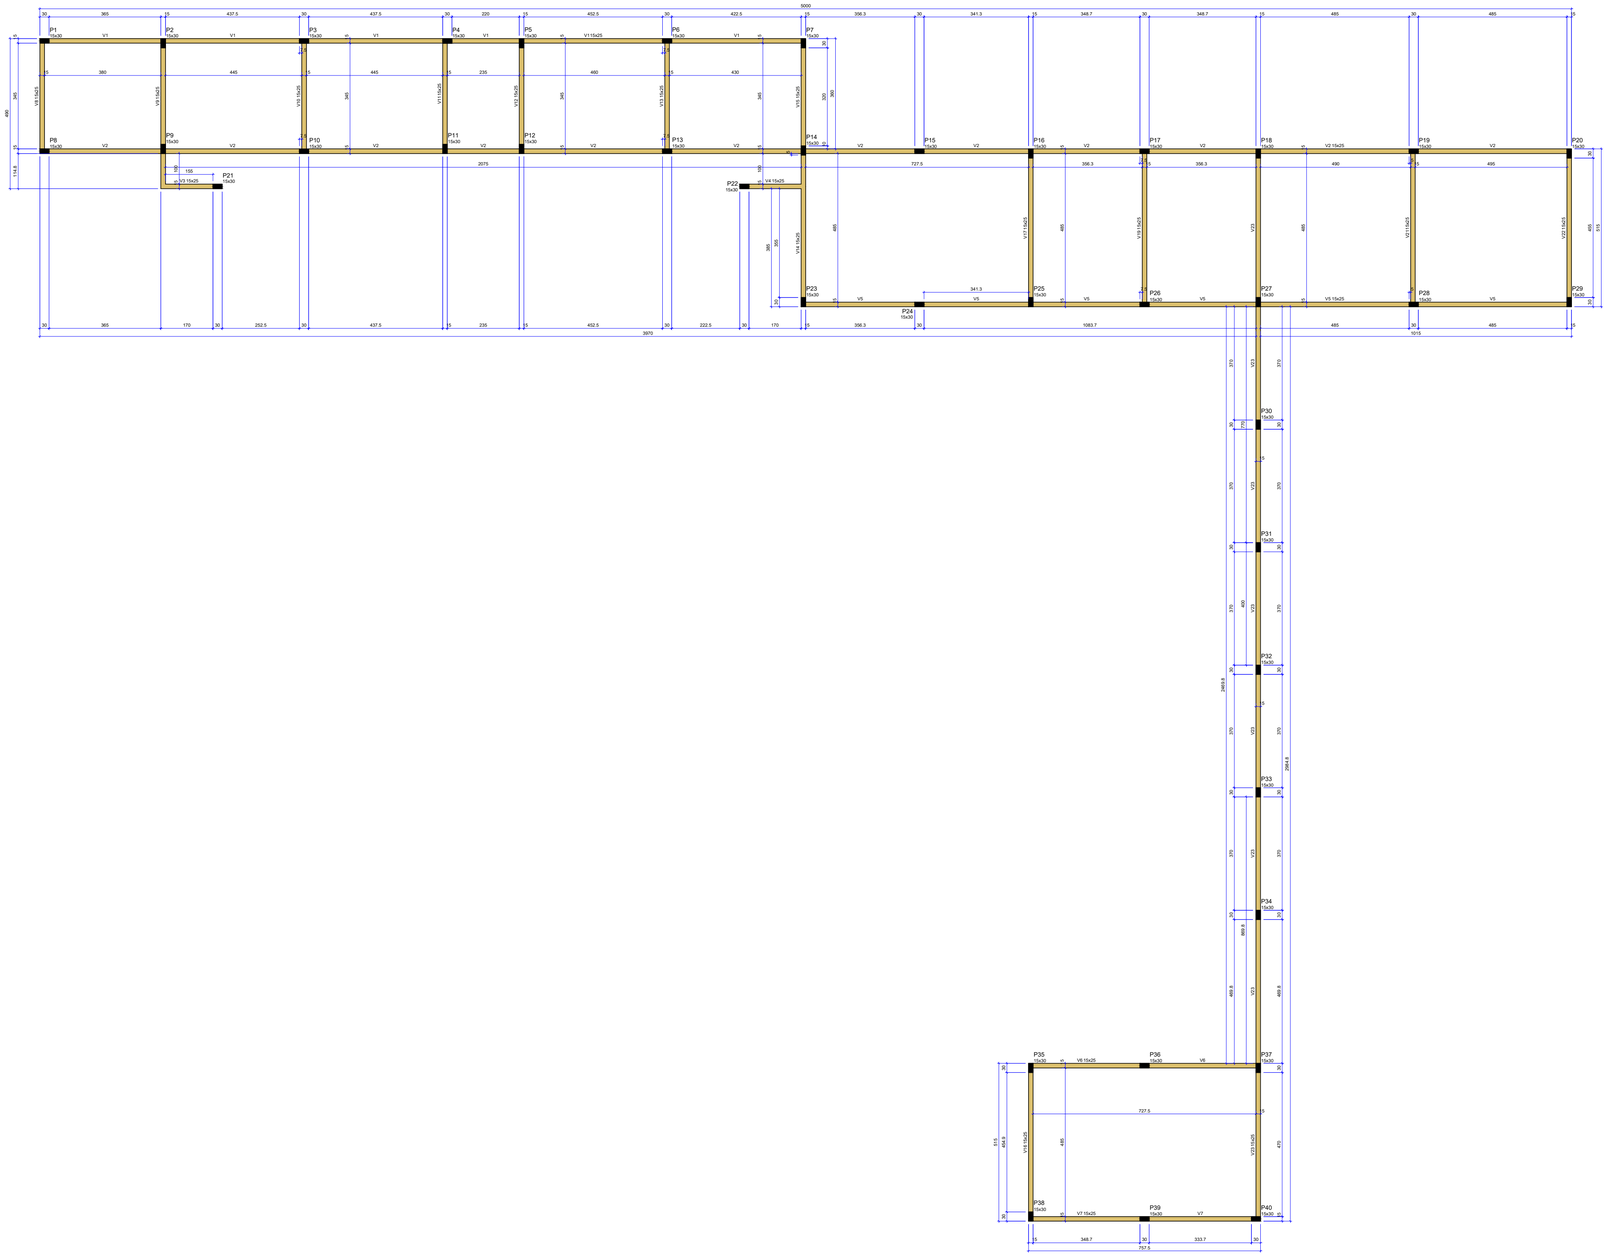

PLANTA DE FORMA COBERTURA

Escala: 1/100

Vigas			
Nome	Seção (cm)	Elevação (cm)	Nível (cm)
V1	15x25	0	300
V2	15x25	0	300
V3	15x25	0	300
V4	15x25	0	300
V5	15x25	0	300
V6	15x25	0	300
V7	15x25	0	300
V8	15x25	0	300
V9	15x25	0	300
V10	15x25	0	300
V11	15x25	0	300
V12	15x25	0	300
V13	15x25	0	300
V14	15x25	0	300
V15	15x25	0	300
V16	15x25	0	300
V17	15x25	0	300
V19	15x25	0	300
V21	15x25	0	300
V22	15x25	0	300
V23	15x25	0	300

Características dos materiais	
fck (kgf/cm²)	Eca (kgf/cm²)
350	294029

Dimensão máxima do agregado = 19 mm

Pilares			
Nome	Seção (cm)	Elevação (cm)	Nível (cm)
P1	15x30	0	300
P2	15x30	0	300
P3	15x30	0	300
P4	15x30	0	300
P5	15x30	0	300
P6	15x30	0	300
P7	15x30	0	300
P8	15x30	0	300
P9	15x30	0	300
P10	15x30	0	300
P11	15x30	0	300
P12	15x30	0	300
P13	15x30	0	300
P14	15x30	0	300
P15	15x30	0	300
P16	15x30	0	300
P17	15x30	0	300
P18	15x30	0	300
P19	15x30	0	300
P20	15x30	0	300
P21	15x30	0	300
P22	15x30	0	300
P23	15x30	0	300
P24	15x30	0	300
P25	15x30	0	300
P26	15x30	0	300
P27	15x30	0	300
P28	15x30	0	300
P29	15x30	0	300
P30	15x30	0	300
P31	15x30	0	300
P32	15x30	0	300
P33	15x30	0	300
P34	15x30	0	300
P35	15x30	0	300
P36	15x30	0	300
P37	15x30	0	300
P38	15x30	0	300
P39	15x30	0	300
P40	15x30	0	300

Legenda dos pilares	Legenda das vigas e paredes
Pilar que morre	Viga

GEONORTE PROJETOS LTDA.
Av. Brasil, 79, sala 09, Centro - Xanxerê (SC) - 89820-000
www.geonorte.net.br / contato@geonorte.net.br
Telefone: (49) 3433-8176

PROJETO:
ESTRUTURAL - AMPLIAÇÃO E REFORMA CENTRO COMUNITÁRIO

LOCALICADES:
MUNICÍPIO: *Bom Jesus* — ESTADO UF: *SC*
DATA: *07/2025* — ESCALA: *indicada*

Conteúdo:
FORMA COBERTURA

Folha:
03/16

Prop.: _____
PREFEITURA MUNICIPAL DE BOM JESUS - SC
CNPJ: 01.551.148/0001-87

Resp. Téc. _____
ANDRÉ VINICIUS GRANDO LORENZON
ENGENHEIRO CIVIL
CREA-SC 198.027-8