V1

ESC 1:50

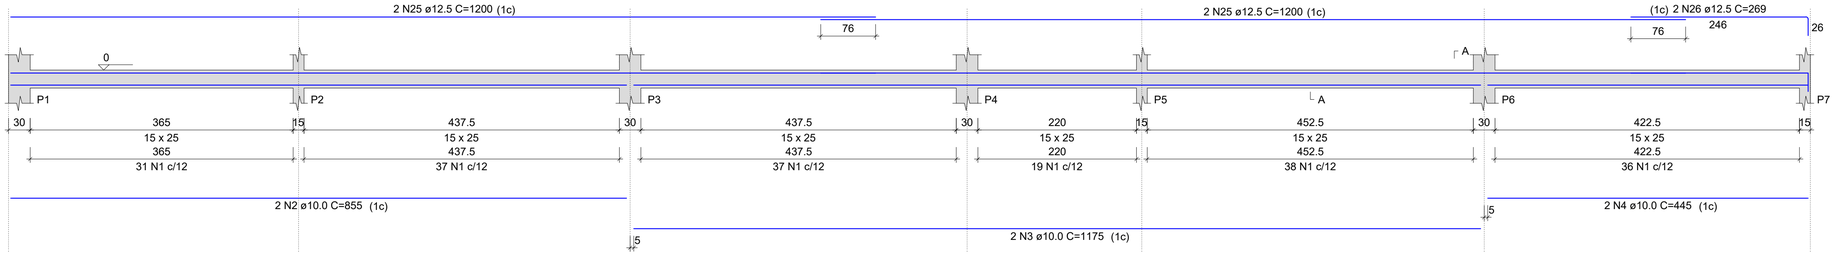

SEÇÃO A-A
ESC 1:25

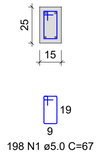

V3

ESC 1:50

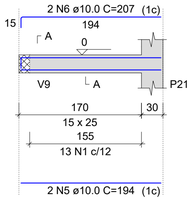

SEÇÃO A-A
ESC 1:25

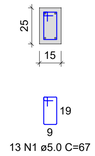

V4

ESC 1:50

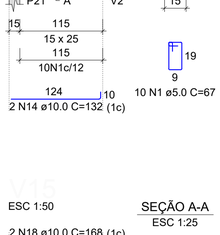

SEÇÃO A-A
ESC 1:25



V5

ESC 1:50

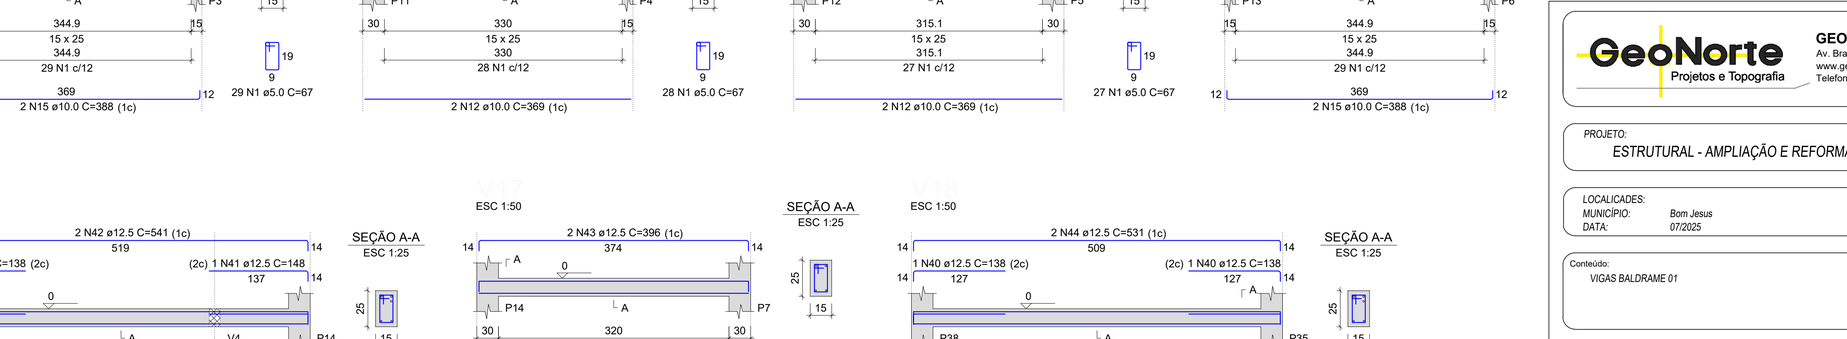

SEÇÃO A-A
ESC 1:25



V6

ESC 1:50

SEÇÃO A-A
ESC 1:25

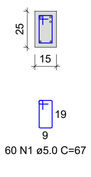

V7

ESC 1:50

SEÇÃO A-A
ESC 1:25



V8

ESC 1:50

SEÇÃO A-A
ESC 1:25

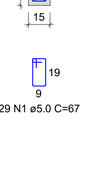

V9

ESC 1:50

SEÇÃO A-A
ESC 1:25

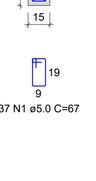

V10

ESC 1:50

SEÇÃO A-A
ESC 1:25

V11

ESC 1:50

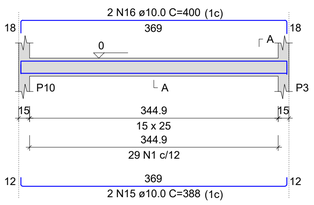

SEÇÃO A-A
ESC 1:25

V12

ESC 1:50

SEÇÃO A-A
ESC 1:25

V13

ESC 1:50

SEÇÃO A-A
ESC 1:25

V14

ESC 1:50

SEÇÃO A-A
ESC 1:25

V15

ESC 1:50

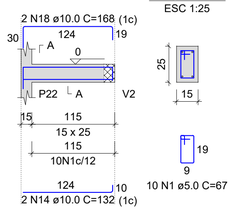

SEÇÃO A-A
ESC 1:25

V16

ESC 1:50

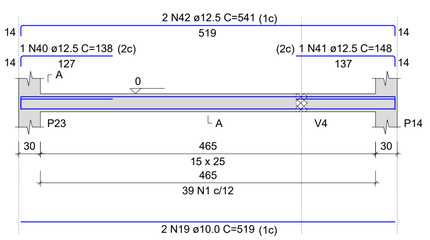

SEÇÃO A-A
ESC 1:25

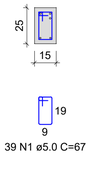

V17

ESC 1:50

SEÇÃO A-A
ESC 1:25

V18

ESC 1:50

SEÇÃO A-A
ESC 1:25

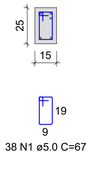

GEONORTE PROJETOS LTDA.
Av. Brasil, 79, sala 09, Centro - Xanxerê (SC) - 89820-000
www.geonorte.net.br / contato@geonorte.net.br
Telefone: (49) 3433-8176

PROJETO:
ESTRUTURAL - AMPLIAÇÃO E REFORMA CENTRO COMUNITÁRIO

LOCALICADES:
MUNICÍPIO: Bom Jesus — ESTADO UF: SC
DATA: 07/2025 — ESCALA: indicada

Conteúdo:
VIGAS BALDRAME 01

Folha:
06/16

Prop.:
PREFEITURA MUNICIPAL DE BOM JESUS - SC
CNPJ: 01.551.148/0001-87

Resp. Téc.
ANDRÉ VINICIUS GRANDO LORENZON
ENGENHEIRO CIVIL
CREA-SC 198.027-8