

V26
ESC 1:50
2 N10 ø12.5 C=1197 (1c)
1166
2 N11 ø12.5 C=1200 (1c)
76
34
2 N6 ø12.5 c/20 C=240 (2c)
130
1 N7 ø12.5 C=215 (2c)
95
1 N8 ø12.5 C=210 (2c)
105
0
A
P40
P37
P34
P33
P32
15
470
15 x 25
470
40 N1 c/12
30
469.8
15 x 25
469.8
94 N1 c/5
370
15 x 25
370
62 N1 c/6
370
15 x 25
370
31 N1 c/12
125
1 N2 ø10.0 C=255 (1c)
2 N3 ø10.0 C=992 (1c)
5
2 N4 ø10.0 C=790 (1c)

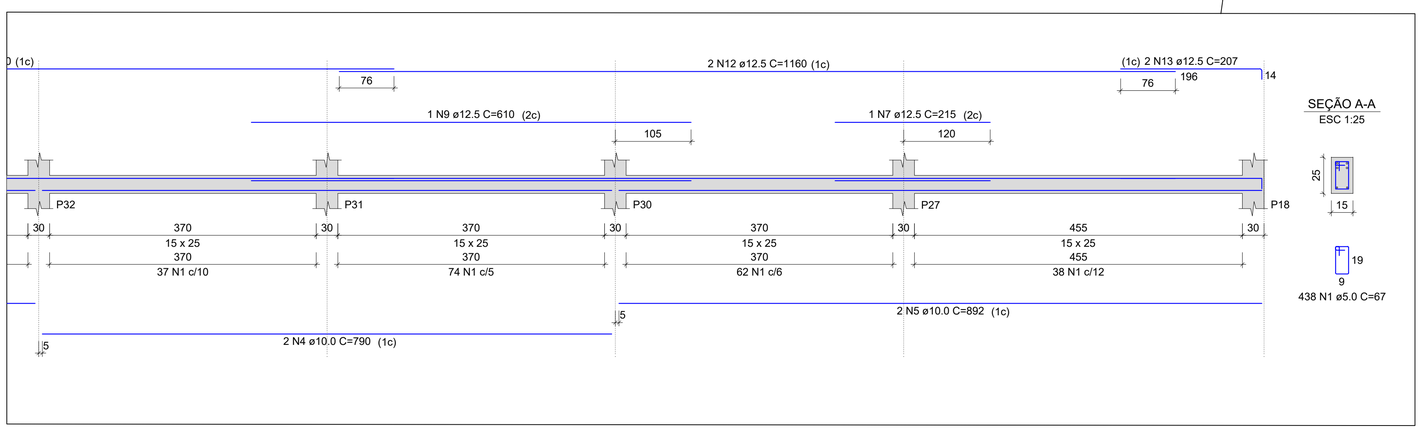

GeoNorte
Projetos e Topografia
GEONORTE PROJETOS LTDA.
Av. Brasil, 79, sala 09, Centro - Xanxerê (SC) - 89820-000
www.geonorte.net.br / contato@geonorte.net.br
Telefone: (49) 3433-8176

PROJETO:
ESTRUTURAL - AMPLIAÇÃO E REFORMA CENTRO COMUNITÁRIO

LOCALICADES:
MUNICÍPIO: Bom Jesus — ESTADO UF: SC
DATA: 07/2025 — ESCALA: indicada

Conteúdo:
VIGAS BALDRAME 04

Folha:
09/16

Prop.:
PREFEITURA MUNICIPAL DE BOM JESUS - SC
CNPJ: 01.551.148/0001-87

Resp. Téc.
ANDRÉ VINICIUS GRANDO LORENZON
ENGENHEIRO CIVIL
CREA-SC 198.027-8