V1

ESC 1:50

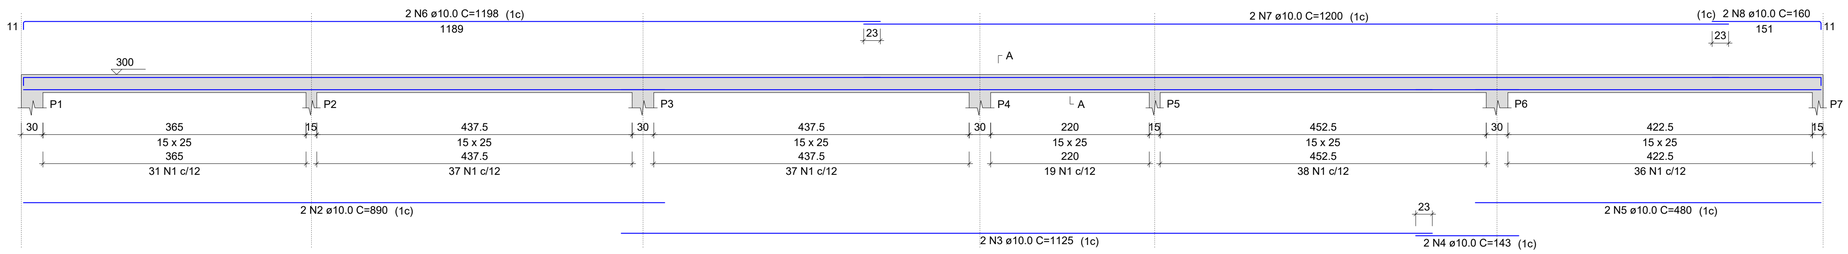

SEÇÃO A-A
ESC 1:25

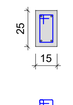

198 N1 ø5.0 C=67

V3

ESC 1:50

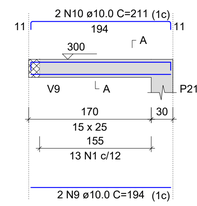

SEÇÃO A-A
ESC 1:25

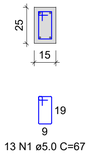

13 N1 ø5.0 C=67

V4

ESC 1:50

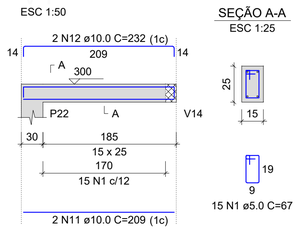

SEÇÃO A-A
ESC 1:25

15 N1 ø5.0 C=67

V5

ESC 1:50

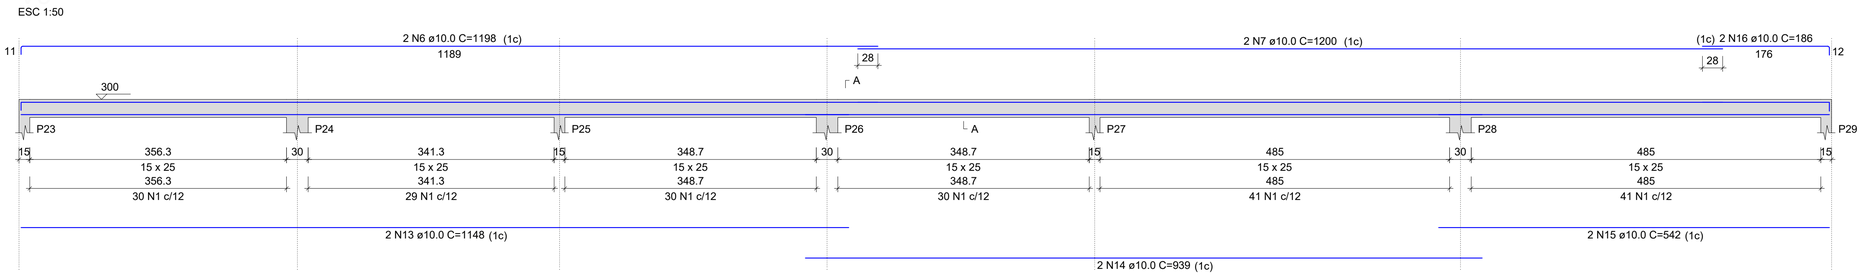

SEÇÃO A-A
ESC 1:25

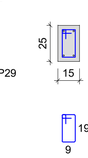

201 N1 ø5.0 C=67

V6

ESC 1:50

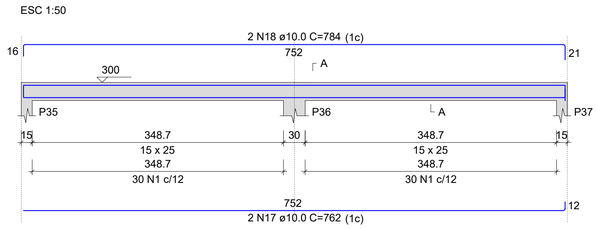

SEÇÃO A-A
ESC 1:25

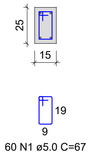

60 N1 ø5.0 C=67

V7

ESC 1:50

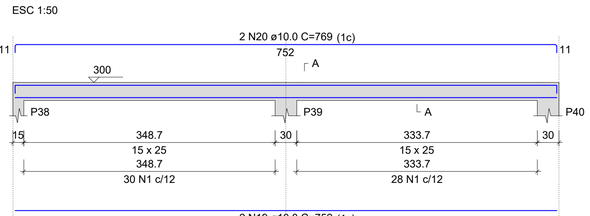

SEÇÃO A-A
ESC 1:25

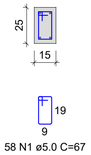

58 N1 ø5.0 C=67

V8

ESC 1:50

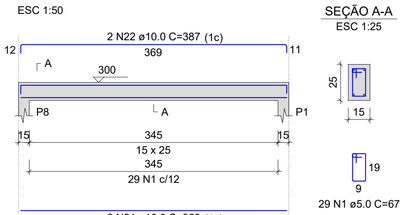

SEÇÃO A-A
ESC 1:25

29 N1 ø5.0 C=67

V9

ESC 1:50

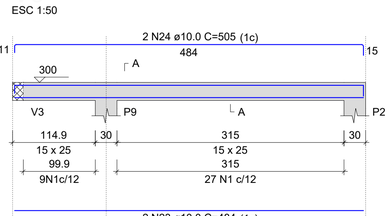

SEÇÃO A-A
ESC 1:25

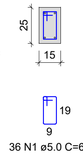

36 N1 ø5.0 C=67

V10

ESC 1:50

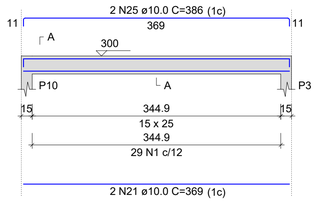

SEÇÃO A-A
ESC 1:25

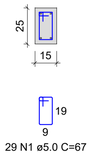

29 N1 ø5.0 C=67

V11

ESC 1:50

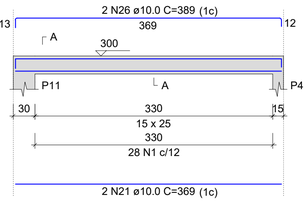

SEÇÃO A-A
ESC 1:25

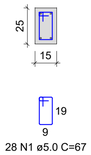

28 N1 ø5.0 C=67

V12

ESC 1:50

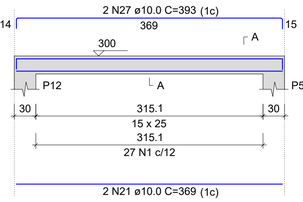

SEÇÃO A-A
ESC 1:25

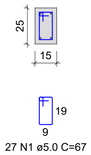

27 N1 ø5.0 C=67

V13

ESC 1:50

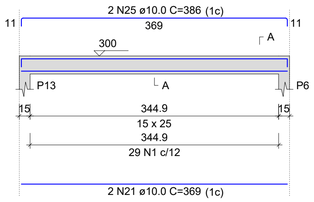

SEÇÃO A-A
ESC 1:25

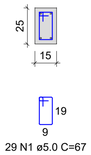

29 N1 ø5.0 C=67

V14

ESC 1:50

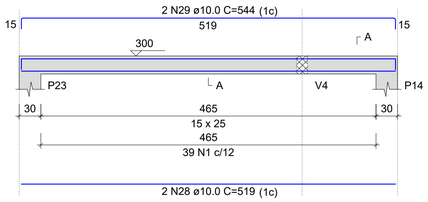

SEÇÃO A-A
ESC 1:25

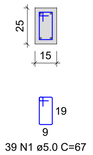

39 N1 ø5.0 C=67

V15

ESC 1:50

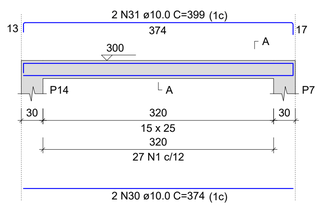

SEÇÃO A-A
ESC 1:25

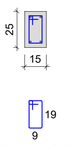

27 N1 ø5.0 C=67

V16

ESC 1:50

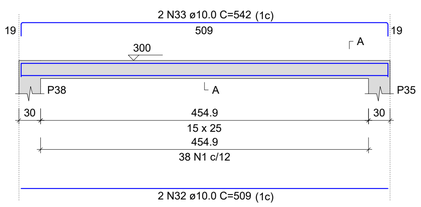

SEÇÃO A-A
ESC 1:25

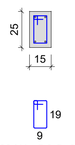

38 N1 ø5.0 C=67

V17

ESC 1:50

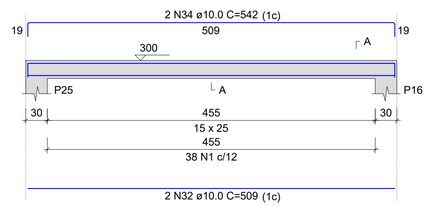

SEÇÃO A-A
ESC 1:25

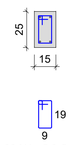

38 N1 ø5.0 C=67

V18

ESC 1:50

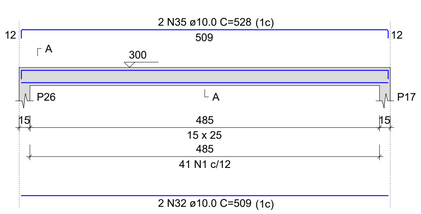

SEÇÃO A-A
ESC 1:25

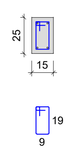

41 N1 ø5.0 C=67

V21

ESC 1:50

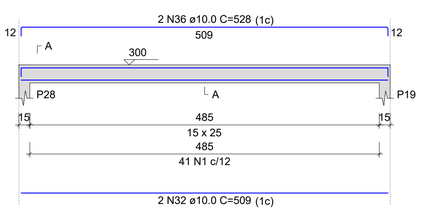

SEÇÃO A-A
ESC 1:25

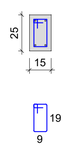

41 N1 ø5.0 C=67

V22

ESC 1:50

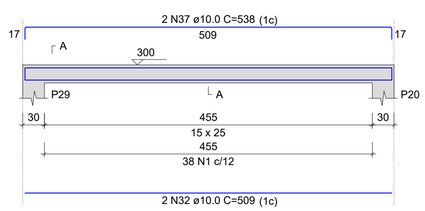

SEÇÃO A-A
ESC 1:25

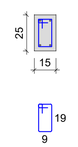

38 N1 ø5.0 C=67

GeoNorte Projetos e Topografia

GEONORTE PROJETOS LTDA.
Av. Brasil, 79, sala 09, Centro - Xanxerê (SC) - 89820-000
www.geonorte.net.br / contato@geonorte.net.br
Telefone: (49) 3433-8176

PROJETO:
ESTRUTURAL - AMPLIAÇÃO E REFORMA CENTRO COMUNITÁRIO

LOCALICADES:
MUNICÍPIO: Bom Jesus — ESTADO UF: SC
DATA: 07/2025 — ESCALA: indicada

Conteúdo:
VIGAS COBERTURA 01

Folha:
10/16

Prop.: _____
PREFEITURA MUNICIPAL DE BOM JESUS - SC
CNPJ: 01.551.148/0001-87

Resp. Téc. _____
ANDRÉ VINICIUS GRANDO LORENZON
ENGENHEIRO CIVIL
CREA-SC 198.027-8