

V23
ESC 1:50
2 N5 ø10.0 C=1198 (1c)
1189
2 N6 ø10.0 C=1200 (1c)
56
300
P40
P37
P34
P33
P32
15
469.9
15 x 25
469.9
40 N1 c/12
30
469.8
15 x 25
469.8
94 N1 c/5
370
15 x 25
370
53 N1 c/7
370
15 x 25
370
31 N1 c/12
2 N2 ø10.0 C=1027 (1c)
2 N3 ø10.0 C=860 (1c)

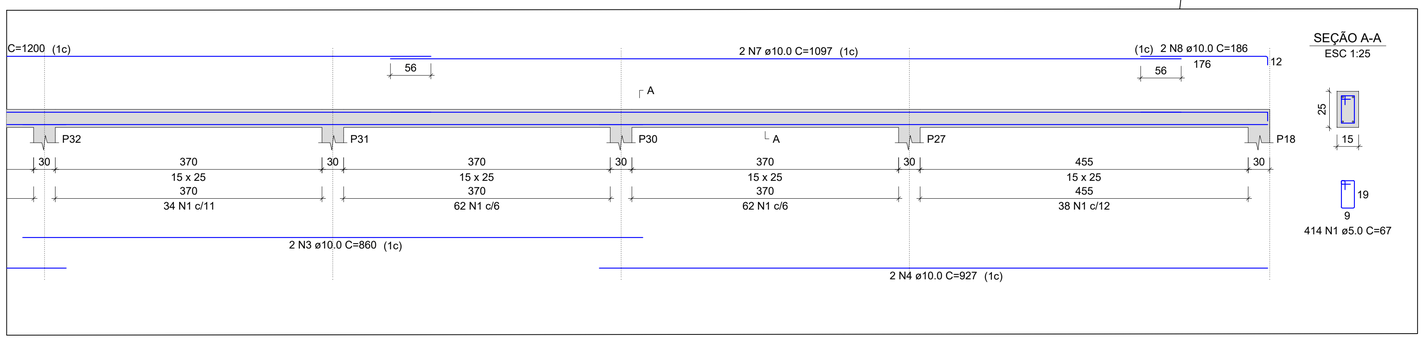

GeoNorte Projetos e Topografia
GEONORTE PROJETOS LTDA.
Av. Brasil, 79, sala 09, Centro - Xanxerê (SC) - 89820-000
www.geonorte.net.br / contato@geonorte.net.br
Telefone: (49) 3433-8176

PROJETO:
ESTRUTURAL - AMPLIAÇÃO E REFORMA CENTRO COMUNITÁRIO

LOCALICADES:
MUNICÍPIO: Bom Jesus — ESTADO UF: SC
DATA: 07/2025 — ESCALA: indicada

Conteúdo:
VIGAS COBERTURA 03

Folha:
12/16

Prop.:
PREFEITURA MUNICIPAL DE BOM JESUS - SC
CNPJ: 01.551.148/0001-87

Resp. Téc.
ANDRÉ VINICIUS GRANDO LORENZON
ENGENHEIRO CIVIL
CREA-SC 198.027-8