

PLANTA BAIXA
Escala: 1/400

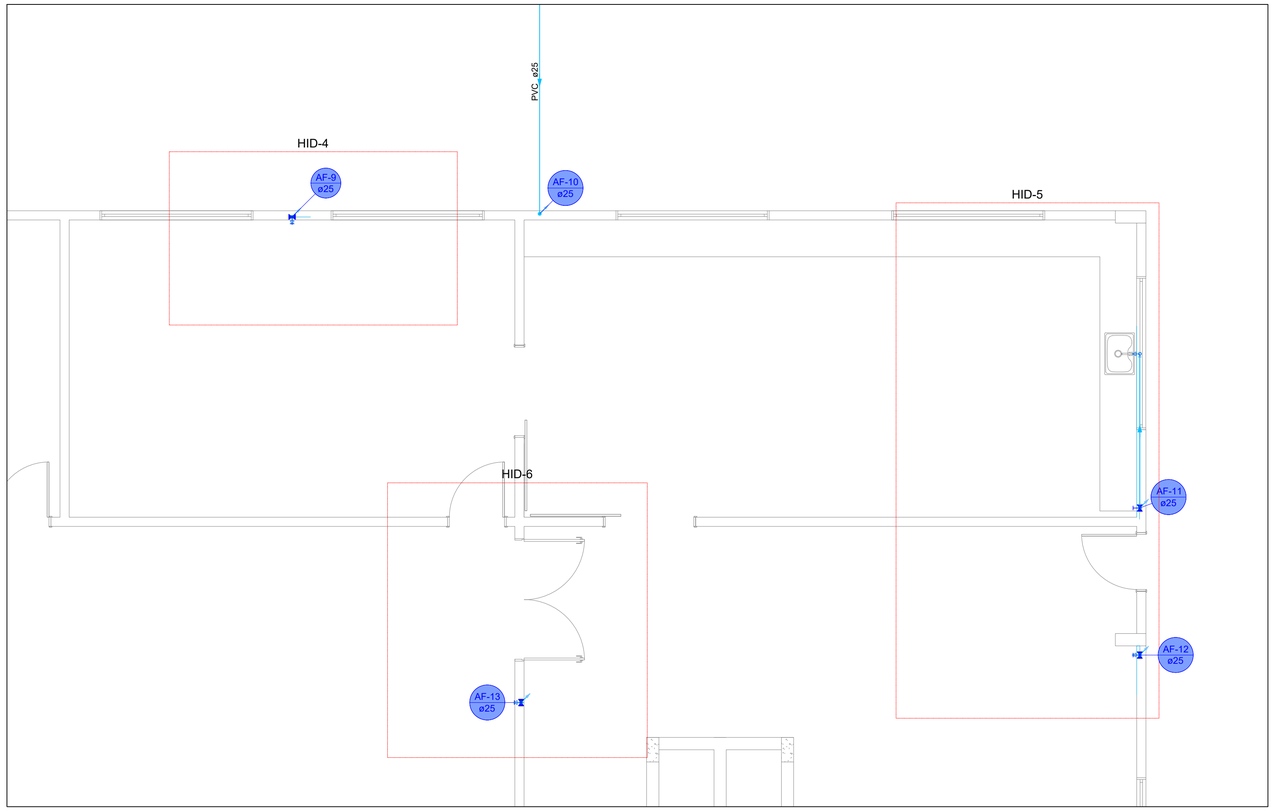

PLANTA BAIXA
Escala: 1/75

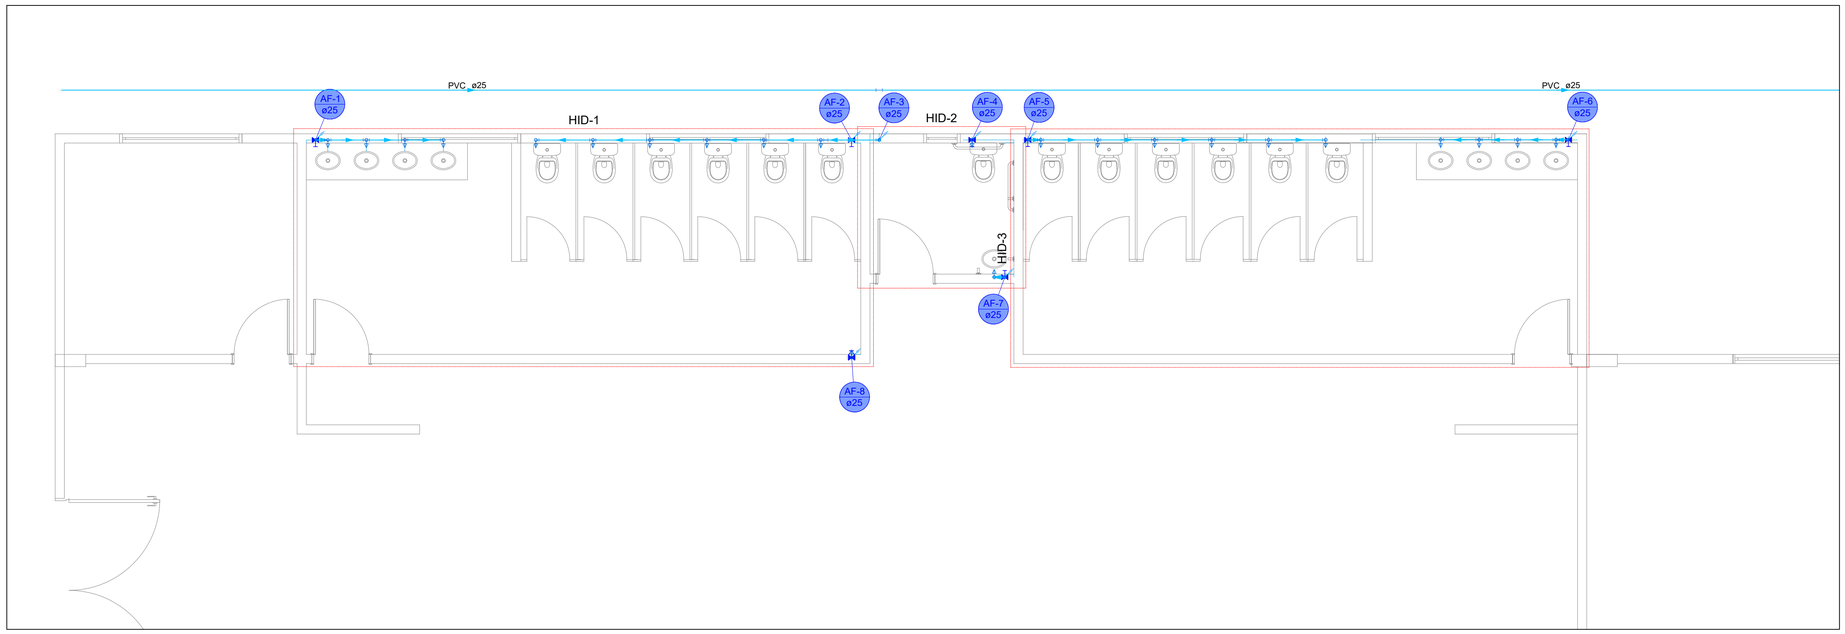

PLANTA BAIXA
Escala: 1/75

Lista de materiais - Novo pavimento		
Água fria		
	Metais	
		Registro bruto de gaveta industrial
		1.1/2" 2 pç
	PVC rígido soldável	
		Adapt sold.curto c/bolsa-rosca p registro
		50 mm - 1.1/2" 4 pç
		Tubos
		25 mm 11.48 m
		50 mm 68.2 m
	Reservatório cilíndrico	
		Polietileno
		2000 L 2 pç

Legenda de condutos - Novo pavimento
Água fria

Legenda - Pavimento
Registro de Pressão com PVC soldável
Registro de gaveta c/canopla cromada c/PVC soldável

GeoNorte Projetos e Topografia

GEONORTE PROJETOS LTDA.
Av. Brasil, 79, sala 09, Centro - Xanxerê (SC) - 89820-000
www.geonorte.net.br / contato@geonorte.net.br
Telefone: (49) 3433-8176

PROJETO:
AMPLIAÇÃO E REFORMA CENTRO COMUNITÁRIO

LOCALICADES:
MUNICÍPIO: *Bom Jesus* ESTADO UF: *SC*
DATA: *06/2025* ESCALA: *indicada*

Conteúdo:
PLANTA BAIXA HIDRAULICA

Folha:
01/06

Prop.:
PREFEITURA MUNICIPAL DE BOM JESUS - SC
CNPJ: 01.551.148/0001-87

Resp. Téc.
ANDRÉ VINICIUS GRANDO LORENZON
ENGENHEIRO CIVIL
CREA-SC 198.027-8