

PLANTA BAIXA
Escala: 1/400

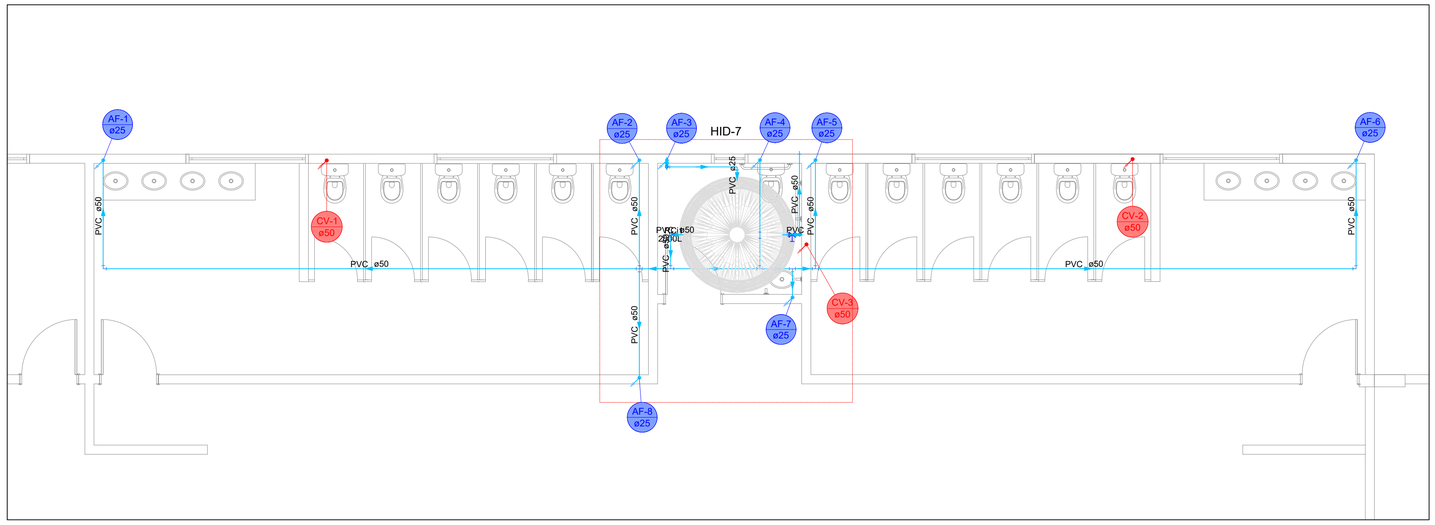

PLANTA BAIXA
Escala: 1/50

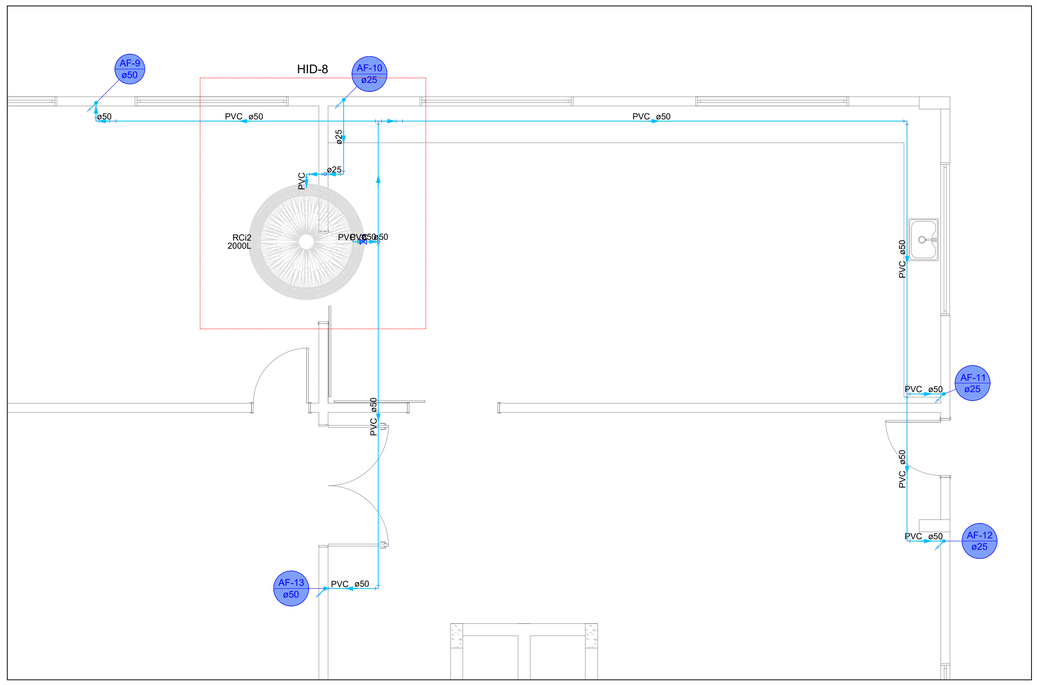

PLANTA BAIXA
Escala: 1/50

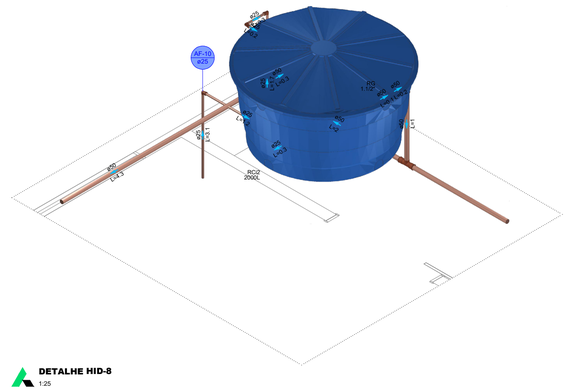

DETALHE HID-8
1:25

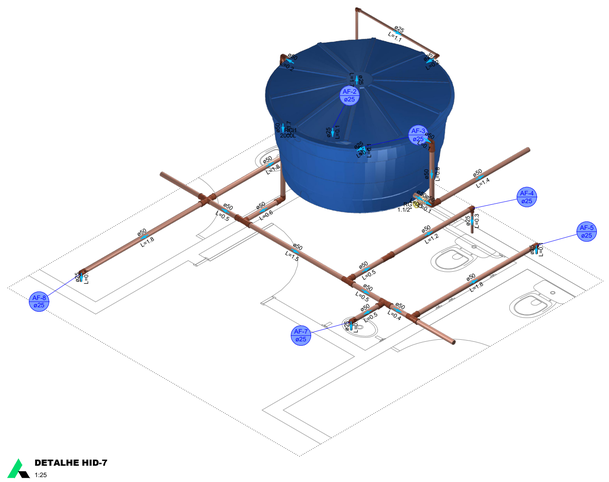

DETALHE HID-7
1:25

Lista de materiais - Pavimento	
Água fria	
Aparelho	
Mictório de Descarga Descontínua	
1/2"	1 pç
Torneira de Pia de Cozinha	
25mm - 3/4"	4 pç
Torneira de lavatório	
25 mm - 1/2"	9 pç
Vaso Sanitário c/ cx. acoplada	
1/2"	13 pç
Metais	
Registro de gaveta c/ canopla cromada	
3/4"	11 pç
Registro de pressão c/ canopla cromada	
3/4"	1 pç
PVC Acessórios	
Engate flexível cobre cromado com canopla	
1/2 - 30cm	13 pç
Engate flexível plástico	
1/2 - 30cm	9 pç
PVC misto soldável	
Luva soldável c/ rosca	
25 mm -3/4"	1 pç
PVC rígido soldável	
Adapt sold. c/ flange livre p/ cx. d´água	
25 mm - 3/4"	1 pç
Adapt sold.curto c/bolsa-rosca p registro	
25 mm - 3/4"	23 pç
Joelho 90° soldável	
25 mm	8 pç
Tubos	
25 mm	97.53 m
Tê 90 soldável	
25 mm	16 pç
PVC soldável azul c/ bucha latão	
Joelho 90° soldável com bucha de latão	
25 mm - 3/4"	4 pç
Joelho de redução 90° soldável com bucha de latão	
25 mm- 1/2"	23 pç

Legenda de condutos - Pavimento
Água fria

Legenda - Pavimento
Registro de Pressão com PVC soldável
Registro de gaveta c/canopla cromada c/PVC soldável

GeoNorte Projetos e Topografia

GEONORTE PROJETOS LTDA.
Av. Brasil, 79, sala 09, Centro - Xanxerê (SC) - 89820-000
www.geonorte.net.br / contato@geonorte.net.br
Telefone: (49) 3433-8176

PROJETO:
AMPLIAÇÃO E REFORMA CENTRO COMUNITÁRIO

LOCALICADES:
MUNICÍPIO: *Bom Jesus* ESTADO UF: *SC*
DATA: *06/2025* ESCALA: *indicada*

Conteúdo:
PLANTA DE BARRILETE
DETALHES

Folha: 03/06

Prop.: *PREFEITURA MUNICIPAL DE BOM JESUS - SC*
CNPJ: 01.551.148/0001-87

Resp. Téc.: *ANDRÉ VINICIUS GRANDO LORENZON*
ENGENHEIRO CIVIL
CREA-SC 198.027-8