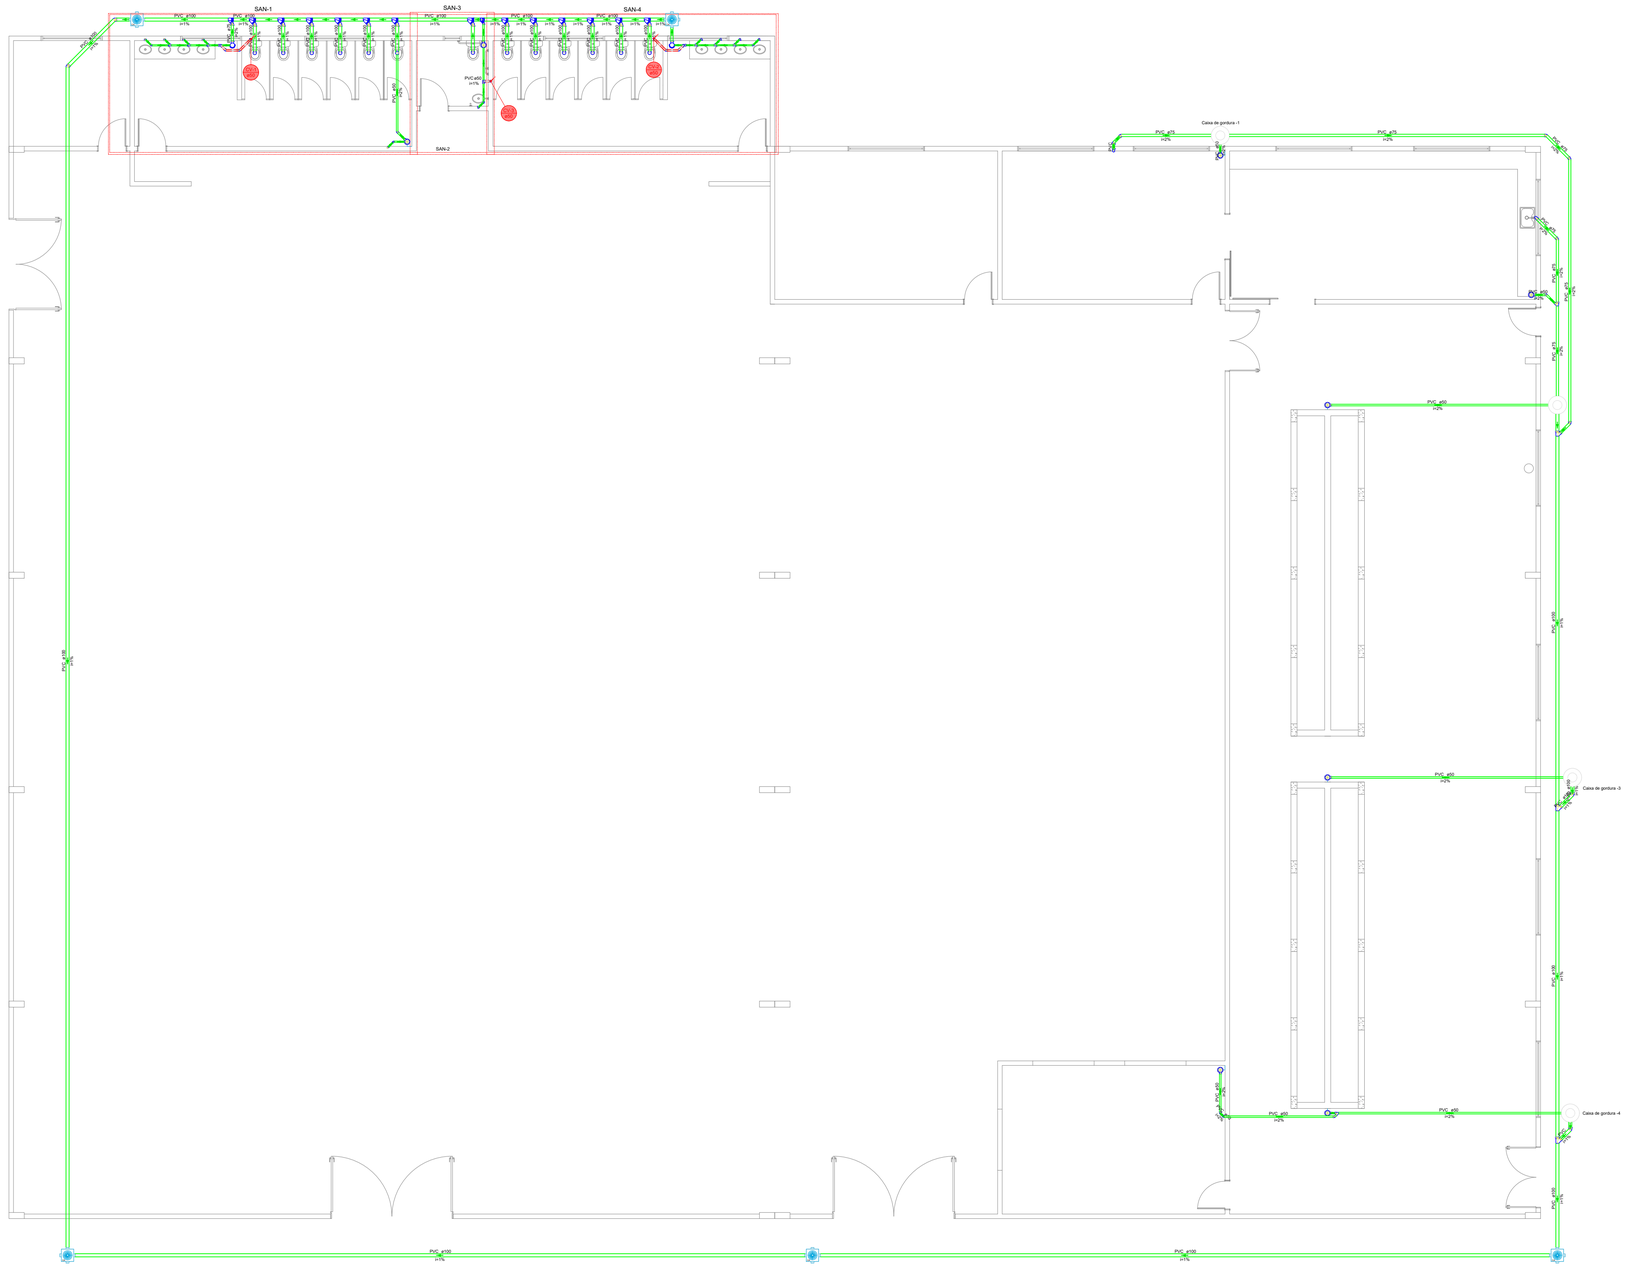

PLANTA BAIXA
Escala: 1/75

Lista de materiais - Pavimento		
Esgoto		
Caixas de Passagem		
Caixa de areia pluvial PVC		
CA PVC - 30 cm	5 pç	
PVC Acessórios		
Caixa sifonada		
150x150x50	8 pç	
150x185x75	2 pç	
Sifão de copo p/ pia e lavatório		
1" - 1.1/2"	9 pç	
1" - 2"	2 pç	
Sifão flexível p/ Mictório		
1.1/4"- 2"	1 pç	
Válvula p/ lavatório e tanque		
1"	9 pç	
Válvula p/ pia		
1"	2 pç	
PVC Esgoto		
Anel de borracha		
100mm - 4"	63 pç	
50mm - 2"	25 pç	
75mm - 3"	12 pç	
Bucha de redução longa		
50 mm - 40 mm	1 pç	
Curva 90 curta		
40 mm	10 pç	
Joelho 45		
100 mm	17 pç	
40 mm	4 pç	
50 mm	6 pç	
75 mm	7 pç	
Joelho 90		
100 mm	13 pç	
40 mm	1 pç	
50 mm	3 pç	
Joelho 90 c/anel p/ esgoto secundário		
40 mm - 1.1/2"	9 pç	
Junção simples		
100 mm - 50 mm	1 pç	
100 mm - 75 mm	2 pç	
100 mm- 100 mm	15 pç	
40 mm x 40 mm	6 pç	
50 mm - 50 mm	1 pç	
75 mm - 50 mm	1 pç	
Redução excêntrica		
75 mm - 50 mm	2 pç	
Tubo rígido c/ ponta lisa		
100 mm - 4"	144.27 m	
40 mm	15.87 m	
50 mm - 2"	31.66 m	
75 mm - 3"	32.2 m	
Tê sanitário		
50 mm - 50 mm	1 pç	
Vedação p/ saída de vaso sanitário		
100 mm	13 pç	
Unidades de tratamento		
Alça		
Ferro	4 pç	
Concreto		
Concreto	0.29 m³	
Ventilação		
PVC Esgoto		
Anel de borracha		
50mm - 2"	13 pç	
Curva 90 curta		
50 mm	3 pç	
Joelho 45		
50 mm	4 pç	
Joelho 90		
50 mm	2 pç	
Tubo rígido c/ ponta lisa		
50 mm - 2"	2.12 m	
Tê sanitário		
50 mm - 50 mm	2 pç	

GeoNorte Projetos e Topografia

GEONORTE PROJETOS LTDA.
Av. Brasil, 79, sala 09, Centro - Xanxerê (SC) - 89820-000
www.geonorte.net.br / contato@geonorte.net.br
Telefone: (49) 3433-8176

PROJETO:
AMPLIAÇÃO E REFORMA CENTRO COMUNITÁRIO

LOCALICADES:
MUNICÍPIO: *Bom Jesus* — ESTADO UF: *SC*
DATA: *06/2025* — ESCALA: *indicada*

Conteúdo:
PLANTA BAIXA SANITÁRIA

Folha:
04/06

Prop.: _____
PREFEITURA MUNICIPAL DE BOM JESUS - SC
CNPJ: 01.551.148/0001-87

Resp. Téc. _____
ANDRÉ VINICIUS GRANDO LORENZON
ENGENHEIRO CIVIL
CREA-SC 198.027-8