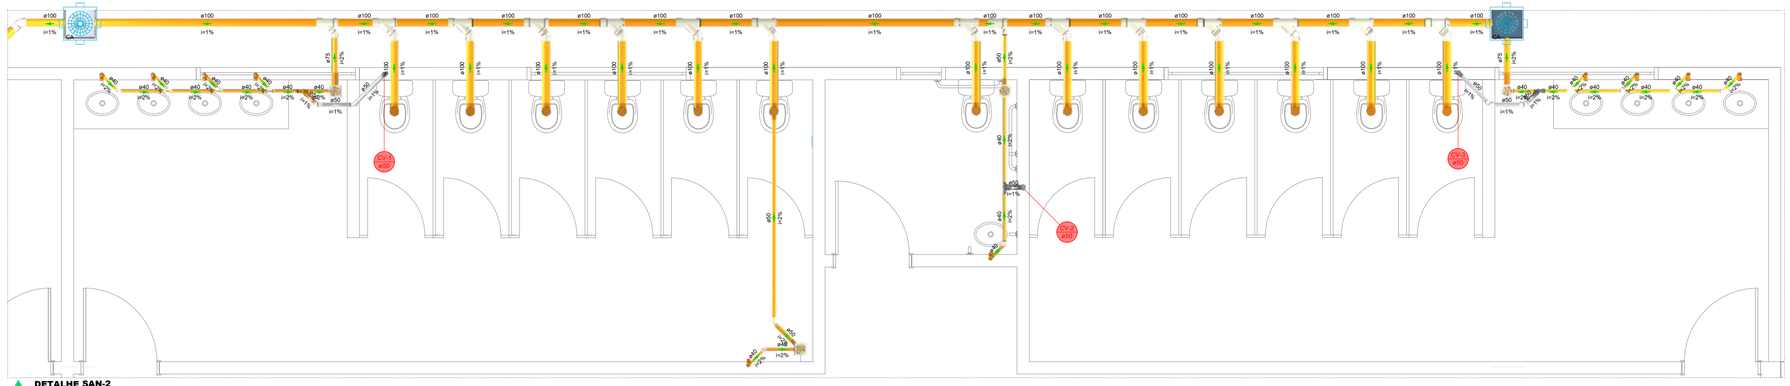

DETALHE SAN-2
1:25

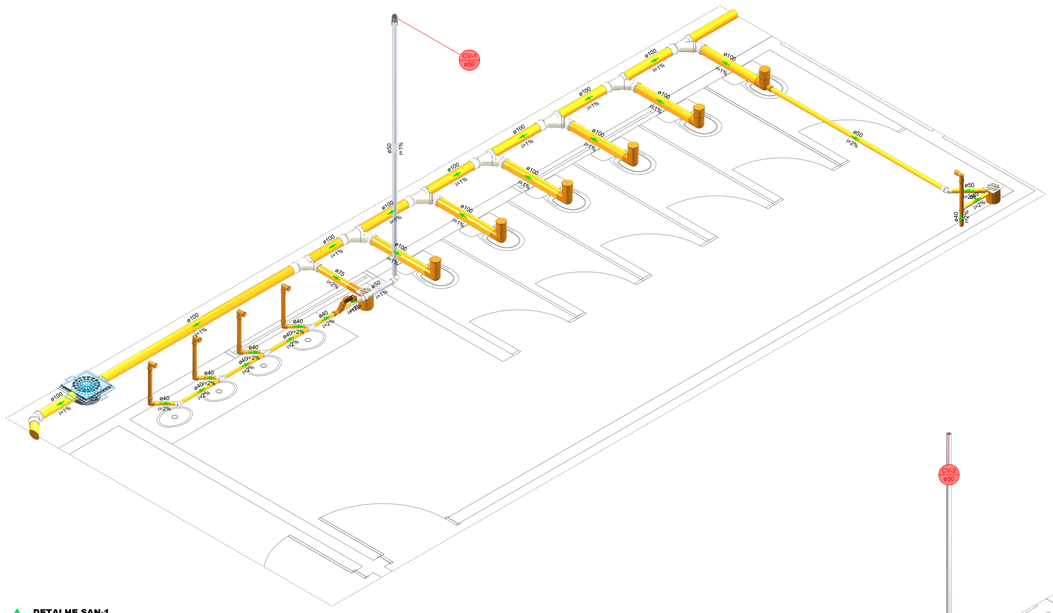

DETALHE SAN-1
1:25

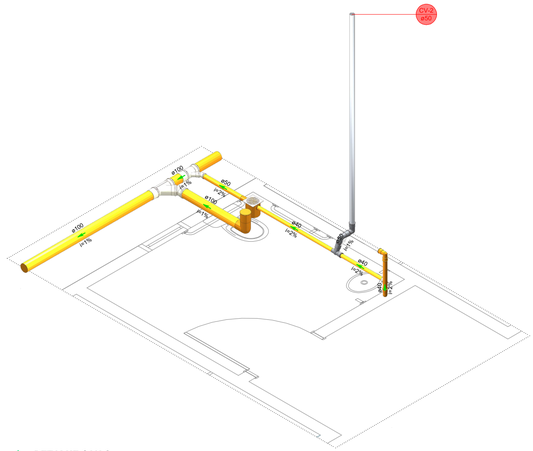

DETALHE SAN-3
1:25

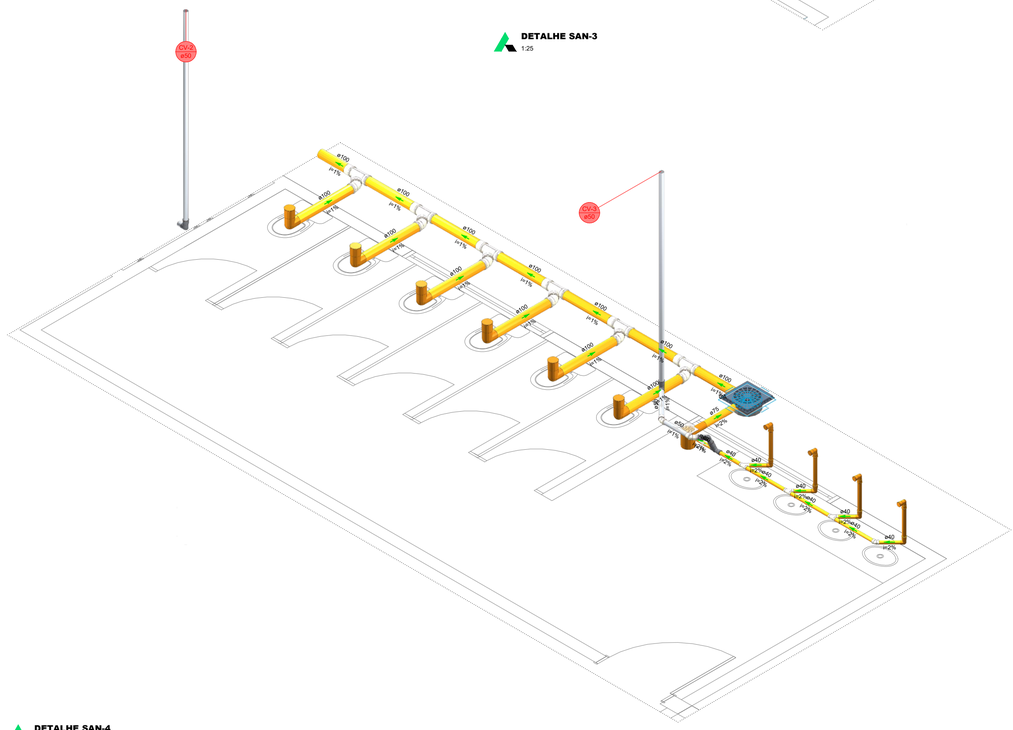

DETALHE SAN-4
1:25

Legenda - Pavimento	
	Caixa Sifonada
	Caixa de areia pluvial PVC
	Curva 90 curta- coluna
	Joelho 45
	Junção simples
	Junção simples c/ J45
	Lavatório de Uso Geral
	Mictório de Descarga Automática- DN 40mm
	Pia Industrial - 75mm com Sifão
	Ramais de Ventilação
	Vaso Sanitário c/ J90°

Legenda de condutos - Pavimento
Esgoto
Ventilação

GEONORTE PROJETOS LTDA.
Av. Brasil, 79, sala 09, Centro - Xanxerê (SC) - 89820-000
www.geonorte.net.br / contato@geonorte.net.br
Telefone: (49) 3433-8176

PROJETO:
AMPLIAÇÃO E REFORMA CENTRO COMUNITÁRIO

LOCALICADES:
MUNICÍPIO: *Bom Jesus* ESTADO UF: *SC*
DATA: *06/2025* ESCALA: *indicada*

Conteúdo:
DETALHES ISOMETRICOS

Folha:
06/06

Prop.: _____
PREFEITURA MUNICIPAL DE BOM JESUS - SC
CNPJ: 01.551.148/0001-87

Resp. Téc. _____
ANDRÉ VINICIUS GRANDO LORENZON
ENGENHEIRO CIVIL
CREA-SC 198.027-8