

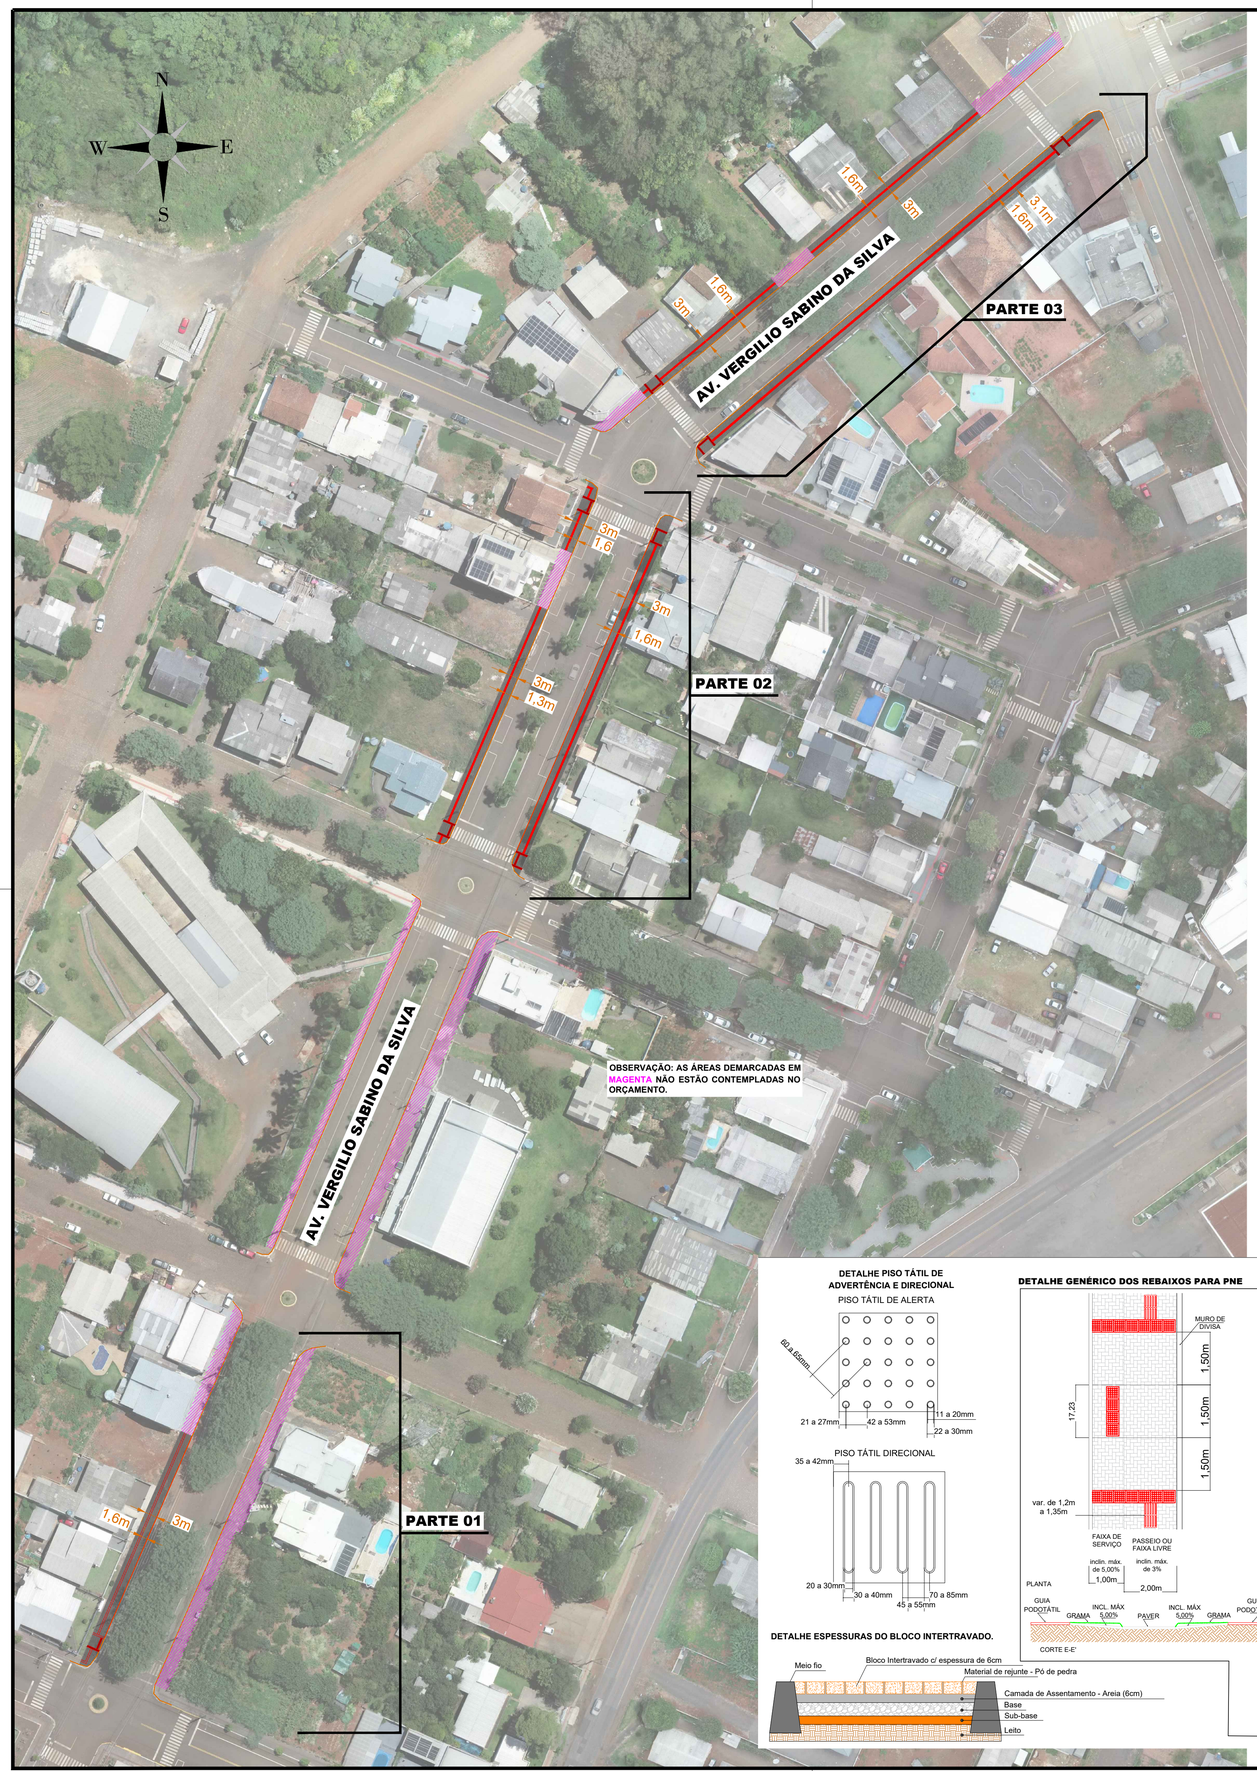



PARTE 01

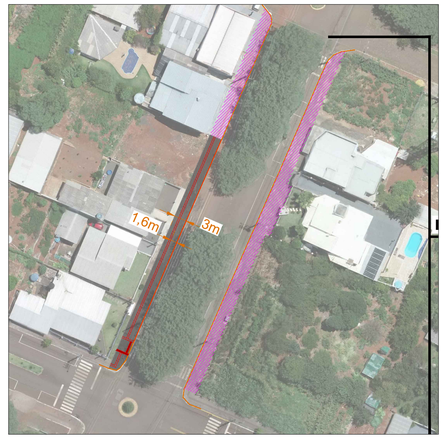


PARTE 02

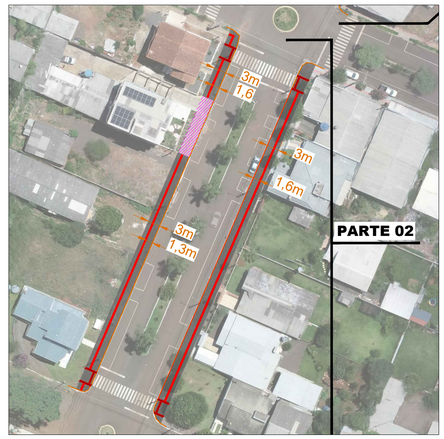

PARTE 03

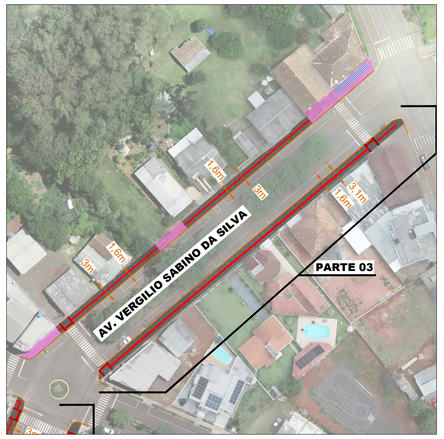


DETALHE GUIA TATIL - MUDANÇA DE DIREÇÃO - ESQUINAS

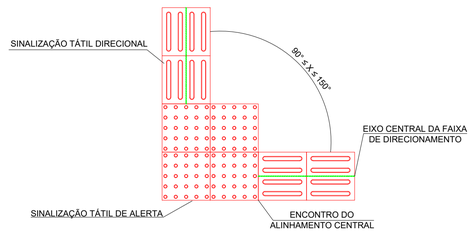


DETALHE PISO TÁTIL DE ADVERTÊNCIA E DIRECIONAL

DETALHE GENÉRICO DOS REBAIXOS PARA PNE

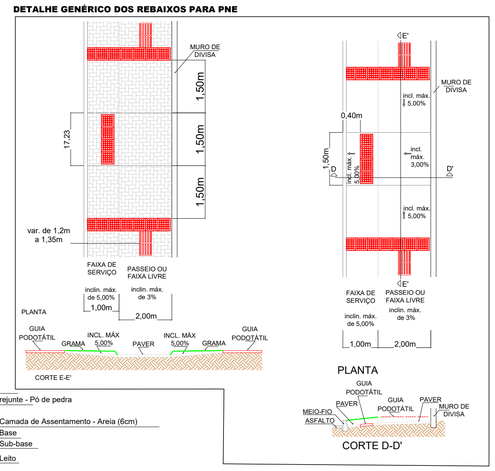


DETALHE ESPESSURAS DO BLOCO INTERTRAVADO.


DETALHE GENÉRICO DOS PASSEIOS

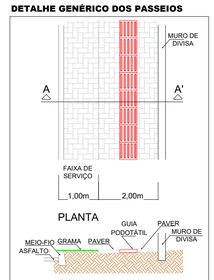

DETALHE GENÉRICO DOS REBAIXOS PARA ACESSO DE VEÍCULOS

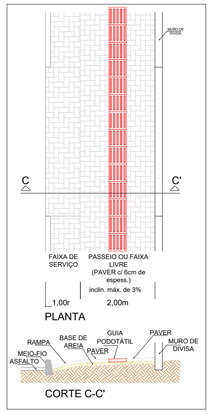

PLANTA DE SITUAÇÃO

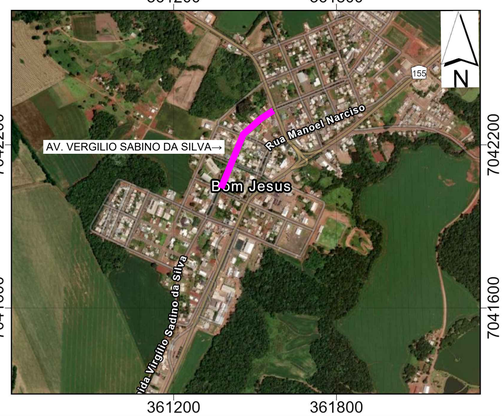

PROJETO DE PASSEIO

Folha: Única

RUA: AV. VERGILIO SABINO DA SILVA
MUNICÍPIO(S): BOM JESUS **ESTADO UF:** SC
DATA: 08/2025 **ESCALA:** 1:750

GeoNorte Projetos e Topografia

Prop.:
PREFEITURA MUNICIPAL
DE BOM JESUS/SC

gov.br Documento assinado digitalmente
ANDRE VINICIUS GRANDO LORENZON
Data: 20/10/2025 10:47:28 -0300
Verifique em https://validar.iti.gov.br

Resp. Téc.
ANDRÉ VINICIUS GRANDO LORENZON
ENGENHEIRO CIVIL
CREA/SC 198.027-8

BOM JESUS- SC
GOVERNO MUNICIPAL
R. Manoel Narciso, 464- Centro
CEP: 89824-000 - Fone: (49) 3424-0181
www.bomjesus.sc.gov.br

DIREITOS AUTORAIS RESERVADOS - PROIBIDA QUALQUER REPRODUÇÃO SEM AUTORIZAÇÃO EXPRESSA.