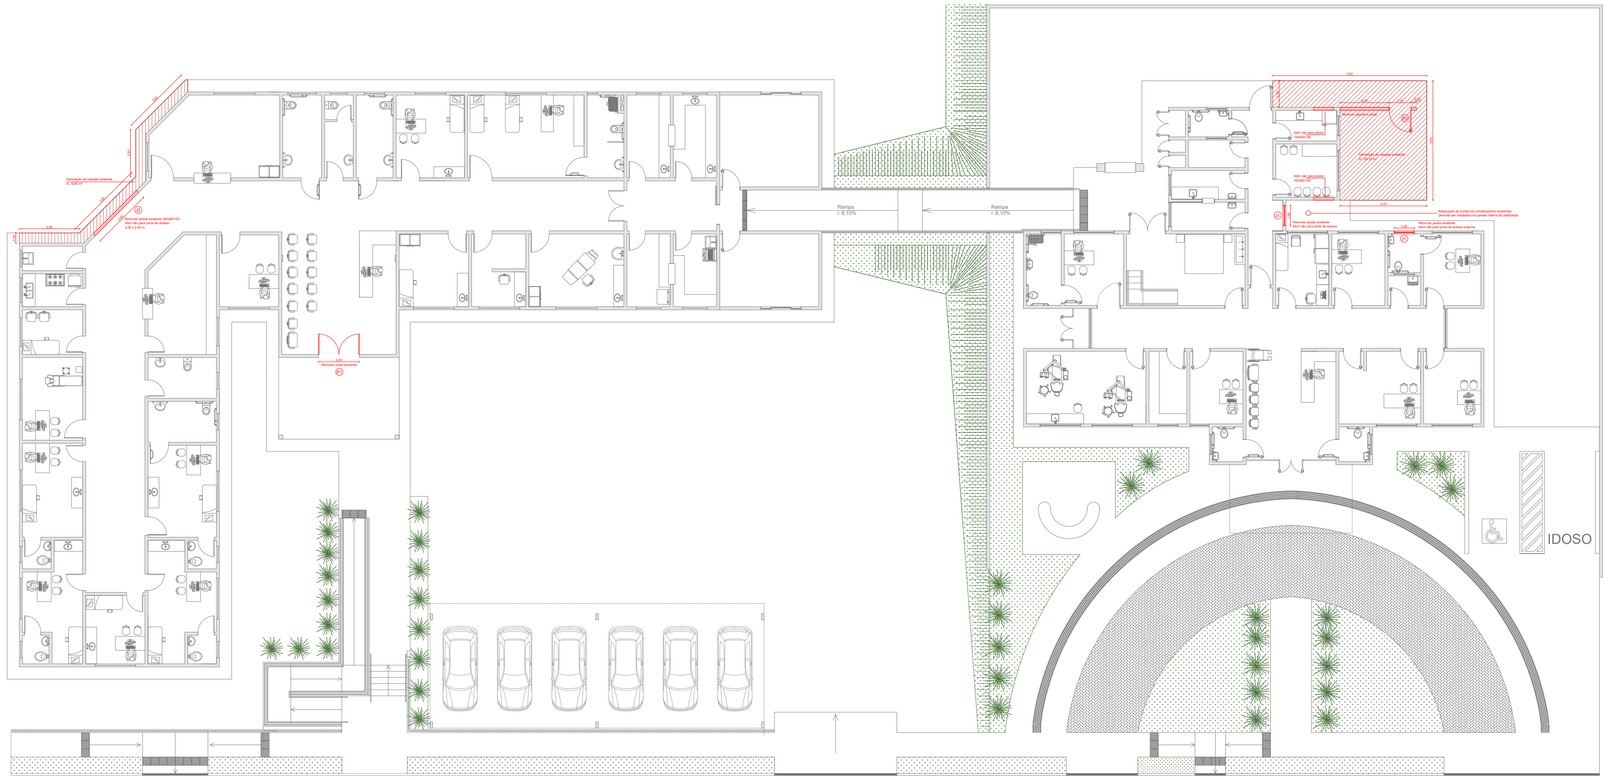

Planta baixa reforma
Itens a remover e demolições
Esc.: 1/150

TABELA DE ESQUADRIAS A REMOVER

COD	TIPO	LARGURA	ALTURA	PARAPEITO	MATERIAL	QTD	ÁREA (m²)
J1	Janela de correr 2 folhas	100	80	170	Vidro	2	1.60
J2	Janela de correr 4 folhas	300	90	150	Vidro	1	2.70
P1	Porta de abrir 2 folhas	200	210	-	Vidro	1	4.20
P2	Porta de abrir	110	150	-	Alumínio	1	1.65

TABELA DE ESQUADRIAS A INSTALAR

COD	TIPO	LARGURA	ALTURA	PARAPEITO	MATERIAL	QTD	ÁREA (m²)
J1	Janela maxim ar 4 folhas	300	60	150	Alumínio e vidro	4	7.20
J2	Janela maxim ar 2 folhas	100	60	180	Alumínio e vidro	2	1.20
J3	Janela maxim ar 3 folhas	200	60	150	Alumínio e vidro	1	1.20
P1	Porta de correr com abertura automática c/ sensor	200	210	-	Vidro	1	4.20
P2	Porta de abrir 2 folhas	250	220	-	Vidro	2	11.00
P3	Porta de abrir 2 folhas	200	220	-	Vidro	1	4.40
P4	Porta de correr 4 folhas	280	210	-	Vidro	1	5.88
P5	Porta de abrir 1 folha	100	250	-	Alumínio veneziana	2	5.00
P6	Porta de abrir 1 folha Fechamento em vidro com larg. 1,50 e porta com abertura de 1,20m.	120	250	-	Alumínio e vidro	1	3.75

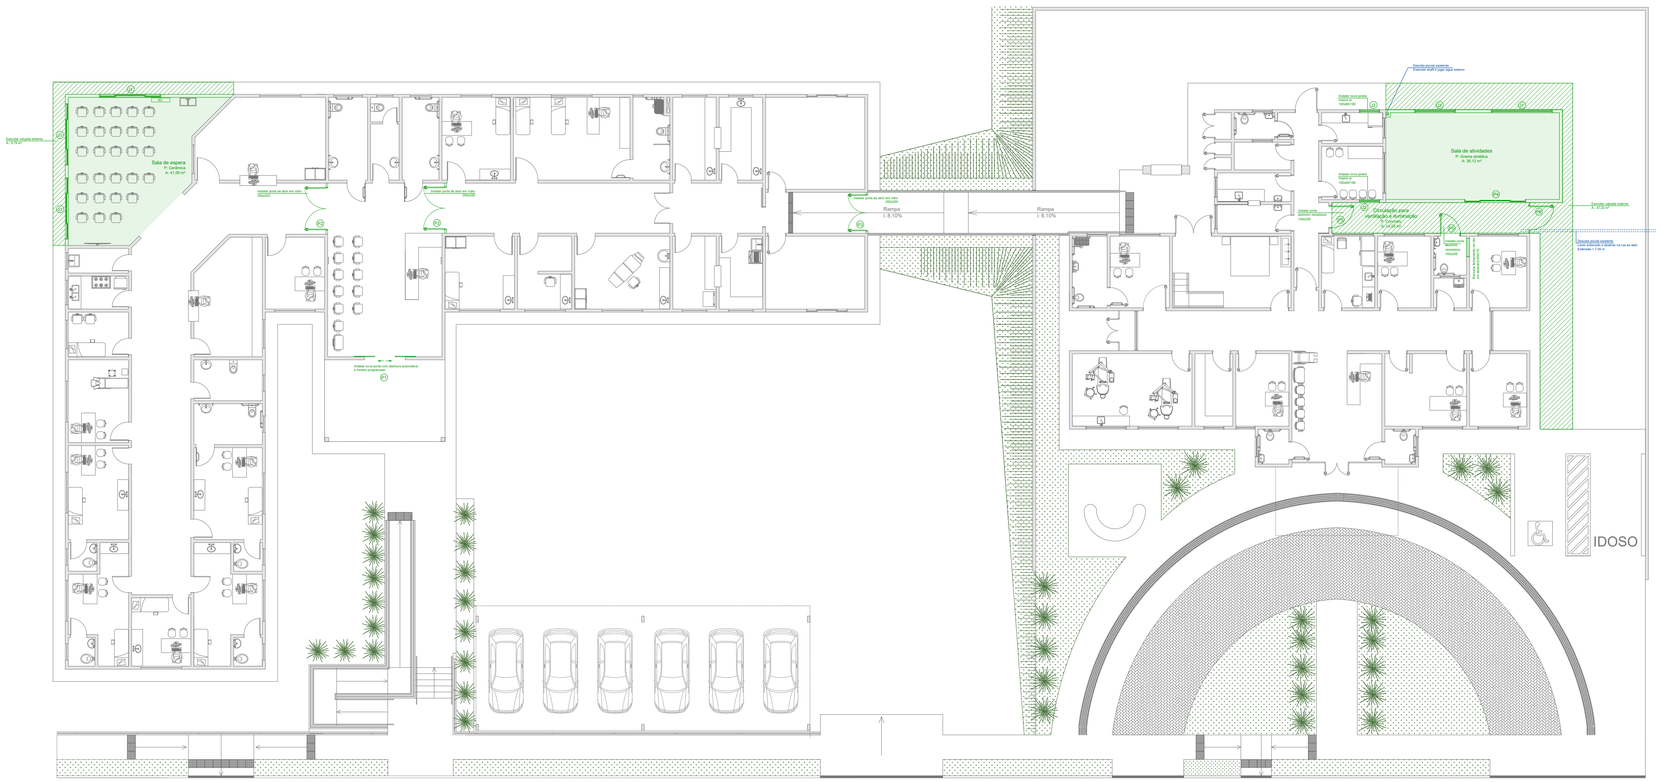

Planta baixa reforma
Itens a executar
Esc.: 1/150

PROJETO ARQUITETÔNICO

AMAI
ASSOCIAÇÃO DOS MUNICÍPIOS DO ALTO IRANI

Obra:
AMPLIAÇÃO E REFORMA - UNIDADE BÁSICA DE SAÚDE
Rua Rogério Pessoa da Silva, s/nº - Bom Jesus/SC

Data: 03/2025

Resp. Técnico:
PATRICIA CAMILOTTI:08796773928
Assinado de forma digital por PATRICIA CAMILOTTI:08796773928
Dados: 2026.01.26 15:52:35 -03'00'
Patrícia Camilotti - Arquiteta e Urbanista CAU A116659-0

Escala: Indicada

Área: 89,92 m²

Município:
Bom Jesus/SC - CNPJ: 01.551.148/0001-87

Desenho: Patrícia

Especificação: Planta baixa de reforma - itens a demolir
Planta baixa de reforma - itens a executar
Detalhamentos

Prancha: ARQ 02/04