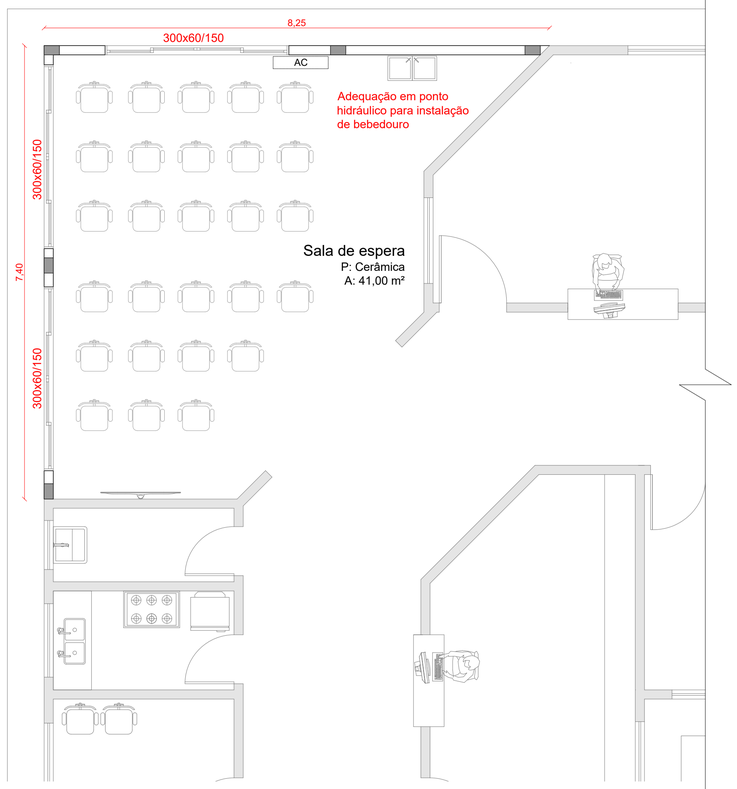

Planta baixa ampliação
UBS Boanelgino Neves e Sá
Esc.: 1/50

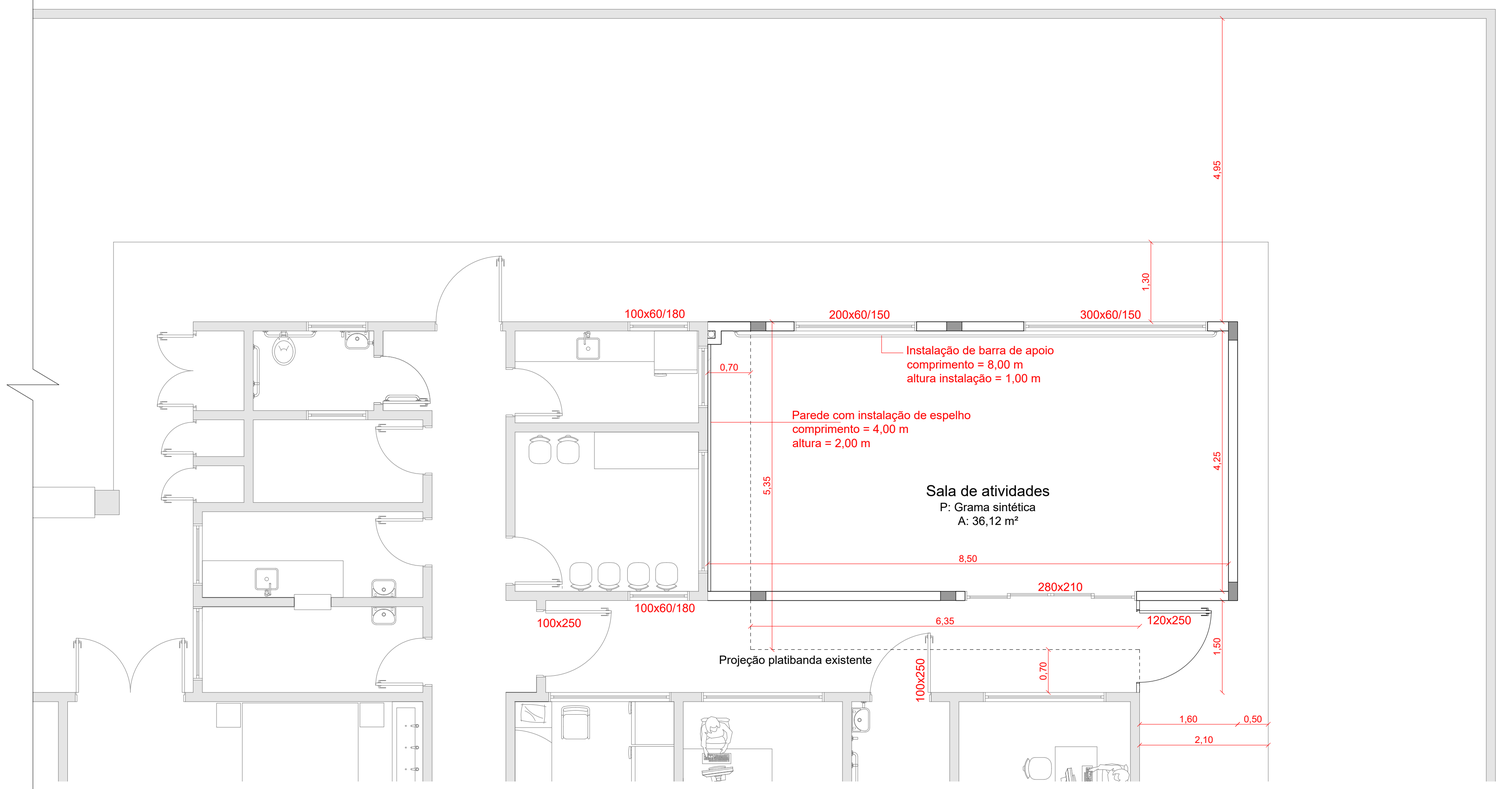

Planta baixa ampliação
UBS Raimundo Cassol
Esc.: 1/50

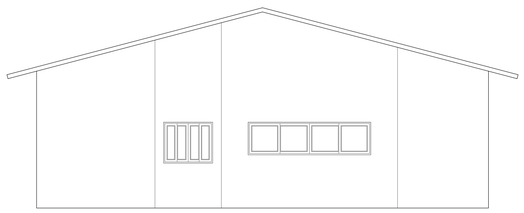

Fachada existente
UBS Boanelgino Neves e Sá
Esc.: 1/75



Fachada existente
UBS Raimundo Cassol
Esc.: 1/75

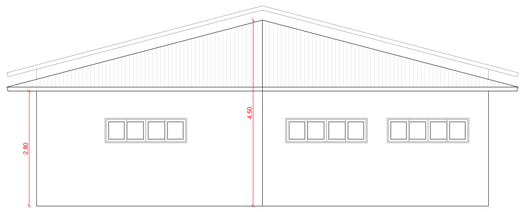

Fachada com ampliação
UBS Boanelgino Neves e Sá
Esc.: 1/75

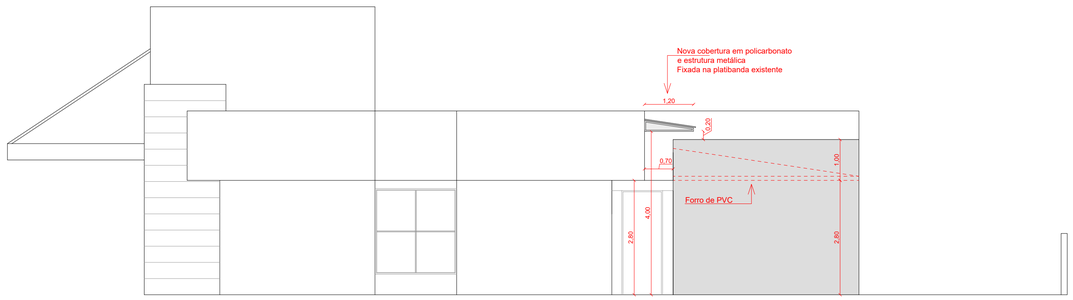

Fachada com ampliação
UBS Raimundo Cassol
Esc.: 1/75

PROJETO ARQUITETÔNICO

AMAI
ASSOCIAÇÃO DOS MUNICÍPIOS DO ALTO IRANI

Obra:
AMPLIAÇÃO E REFORMA - UNIDADE BÁSICA DE SAÚDE
Rua Rogério Pessoa da Silva, s/nº - Bom Jesus/SC

Data: 03/2025

PATRICIA CAMILOTTI:08796773928
Assinado de forma digital por PATRICIA CAMILOTTI:08796773928
Dados: 2026.01.26 15:53:04 -03'00'

Resp. Técnico: Patrícia Camilotti - Arquiteta e Urbanista CAU A116659-0

Município: Bom Jesus/SC - CNPJ: 01.551.148/0001-87

Escala: Indicada

Área: 89,92 m²

Desenho: Patrícia

Especificação: Planta baixa de ampliação
Fachadas

Prancha: ARQ 03/04