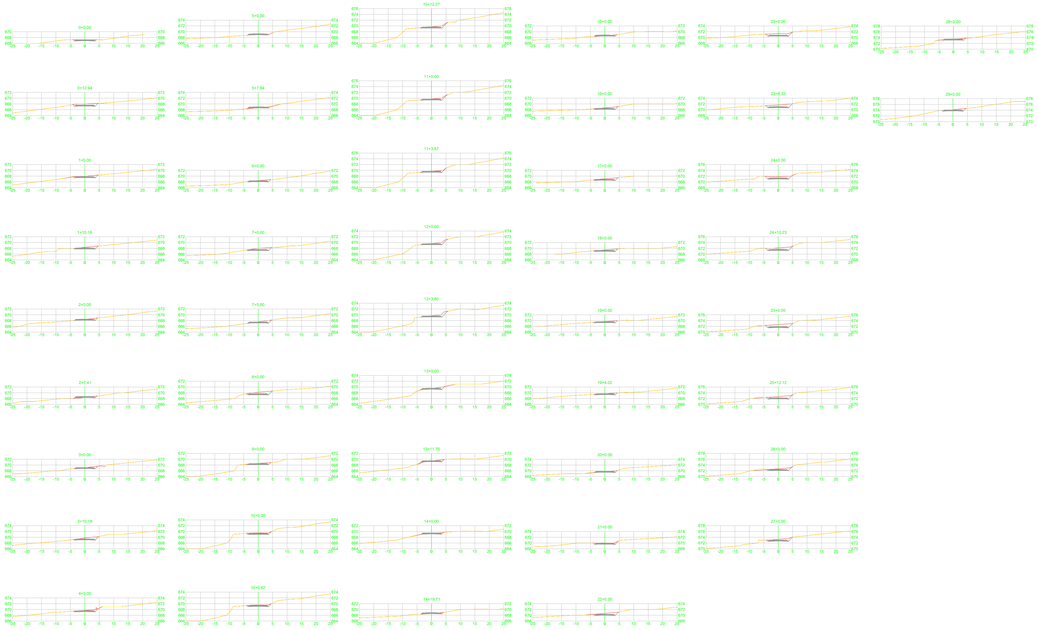


VOL. TOT. - MOV. TERRA - ALINH. - SEC. - LINHA NARCISO - T02

Estaca	Área de Corte (m²)	Área de Aterro (m²)	Volume de Corte (m3)	Volume de Aterro (m3)	Volum. Corte Acum. (m3)	Volum Aterro Acum. (m3)	Volume Líquido (m3)
0+0,00	3,02	0,04	0.00	0,00	0,00	0,00	0,00
0+12,94	6,28	0,13	60.20	1,07	60,20	1,07	59,13
1+0,00	4,67	0,43	38.57	2,00	98,77	3,07	95,70
1+10,18	4,59	0,01	46.93	2,33	145,70	5,41	140,29
2+0,00	2,45	0,02	34.38	0,14	180,08	5,55	174,54
2+7,41	1,05	0,52	12.87	2,01	192,95	7,56	185,39
3+0,00	2,66	0,56	23.40	6,81	216,35	14,37	201,98
3+10,18	5,29	0,00	40.50	2,87	256,85	17,23	239,62
4+0,00	3,88	0,18	45.02	0,89	301,87	18,12	283,75
5+0,00	0,47	0,20	43.27	3,65	345,14	21,77	323,37
5+7,84	0,84	0,88	5.10	4,18	350,24	25,95	324,30
6+0,00	2,95	0,00	22.84	5,30	373,08	31,25	341,83
7+0,00	5,50	0,24	83.97	2,28	457,05	33,53	423,51
7+5,50	3,29	0,06	24.00	0,79	481,05	34,32	446,73
8+0,00	7,19	0,02	75.93	0,56	556,97	34,88	522,10
9+0,00	2,89	0,09	100.79	1,11	657,77	35,98	621,78
10+0,00	3,82	0,03	67.11	1,16	724,88	37,15	687,73
10+0,67	3,99	0,02	2.63	0,02	727,50	37,16	690,34
10+12,27	3,94	0,07	46.96	0,51	774,46	37,67	736,79
11+0,00	3,50	0,00	29.82	0,25	804,28	37,92	766,36
11+3,87	2,76	0,05	12.54	0,12	816,82	38,03	778,79
12+0,00	3,66	0,00	51.80	0,41	868,63	38,44	830,18
12+3,80	4,24	0,00	15.01	0,00	883,64	38,44	845,19
13+0,00	2,77	0,49	56.03	3,79	939,67	42,24	897,43
13+11,76	2,19	0,39	28.83	5,10	968,50	47,34	921,16
14+0,00	1,96	0,14	16.98	2,21	985,47	49,55	935,92
14+19,71	1,04	0,19	29.33	3,20	1014,80	52,74	962,05
15+0,00	1,12	0,18	0.31	0,05	1015,11	52,80	962,31
16+0,00	4,25	0,00	53.68	1,81	1068,78	54,61	1014,17
17+0,00	4,40	0,01	86.51	0,13	1155,29	54,74	1100,55
18+0,00	3,93	0,00	83.33	0,10	1238,62	54,84	1183,78
19+0,00	3,07	0,00	70.07	0,01	1308,69	54,85	1253,84
19+4,02	2,83	0,00	11.87	0,00	1320,56	54,85	1265,70
20+0,00	1,61	0,58	35.42	4,60	1355,98	59,45	1296,52
21+0,00	3,58	0,00	51.90	5,76	1407,87	65,21	1342,66
22+0,00	5,70	0,46	92.86	4,61	1500,73	69,82	1430,91
23+0,00	6,95	0,05	126.59	5,08	1627,31	74,91	1552,41
23+8,33	7,99	0,03	62.28	0,30	1689,60	75,21	1614,39
24+0,00	7,33	0,19	89.57	1,34	1779,16	76,55	1702,61
24+10,23	7,41	0,24	75.51	2,22	1854,67	78,78	1775,89

VOL. TOT. - MOV. TERRA - ALINH. - SEC. - LINHA NARCISO - T02


Estaca	Área de Corte (m²)	Área de Aterro (m²)	Volume de Corte (m3)	Volume de Aterro (m3)	Volum. Corte Acum. (m3)	Volum Aterro Acum. (m3)	Volume Líquido (m3)
25+0,00	9,02	0,24	80.62	2,23	1935,29	81,01	1854,28
25+12,12	6,71	0,75	95.81	5,69	2031,10	86,70	1944,40
26+0,00	5,00	1,14	46.21	7,30	2077,32	94,00	1983,31
27+0,00	5,40	0,00	103.93	11,38	2181,25	105,39	2075,86
28+0,00	2,50	0,58	78.98	5,87	2260,22	111,25	2148,97
29+0,00	3,83	0,03	63.31	6,10	2323,53	117,36	2206,18

VOLUME DE BASE DO EIXO ALINHAMENTO - SECUNDÁRIO - LINHA NARCISO - T02

ESTACA	ÁREA (m²)	VOLUME (m³)	VOLUME ACUMULADO (m³)
0+0.00	1.02	0.00	0.00
0+12.94	1.02	13.14	13.14
1+0.00	1.02	7.17	20.31
1+10.18	1.02	10.34	30.65
2+0.00	1.02	9.98	40.63
2+7.41	1.02	7.53	48.15
3+0.00	1.02	12.78	60.94
3+10.18	1.02	10.34	71.28
4+0.00	1.02	9.97	81.25
5+0.00	1.02	20.31	101.57
5+7.84	1.02	7.96	109.53
6+0.00	1.02	12.35	121.88
7+0.00	1.02	20.31	142.19
7+5.50	1.02	5.59	147.78
8+0.00	1.02	14.72	162.50
9+0.00	1.02	20.31	182.82
10+0.00	1.02	20.31	203.13
10+0.67	1.02	0.68	203.81
10+12.27	1.02	11.78	215.59
11+0.00	1.02	7.85	223.44
11+3.87	1.02	3.93	227.37
12+0.00	1.02	16.39	243.76
12+3.80	1.02	3.86	247.62
13+0.00	1.02	16.45	264.07
13+11.76	1.02	11.94	276.01
14+0.00	1.02	8.37	284.38
14+19.71	1.02	20.02	304.40
15+0.00	1.02	0.29	304.70
16+0.00	1.02	20.31	325.01
17+0.00	1.02	20.31	345.32
18+0.00	1.02	20.31	365.63
19+0.00	1.02	20.31	385.95
19+4.02	1.02	4.09	390.03
20+0.00	1.02	16.23	406.26
21+0.00	1.02	20.31	426.57
22+0.00	1.02	20.31	446.89
23+0.00	1.02	20.31	467.20
23+8.33	1.02	8.47	475.67
24+0.00	1.02	11.85	487.51
24+10.23	1.02	10.39	497.90
25+0.00	1.02	9.92	507.83
25+12.12	1.02	12.31	520.14
26+0.00	1.02	8.00	528.14
27+0.00	1.02	20.31	548.45
28+0.00	1.02	20.31	568.77
29+0.00	1.02	20.31	589.08

VOLUME DE SUB-BASE DO EIXO ALINHAMENTO - SECUNDÁRIO - LINHA NARCISO - T02

ESTACA	ÁREA (m²)	VOLUME (m³)	VOLUME ACUMULADO (m³)
0+0.00	1.08	0.00	0.00
0+12.94	1.08	14.00	14.00
1+0.00	1.08	7.64	21.64
1+10.18	1.08	11.01	32.65
2+0.00	1.08	10.63	43.28
2+7.41	1.08	8.02	51.30
3+0.00	1.08	13.62	64.92
3+10.18	1.08	11.02	75.94
4+0.00	1.08	10.63	86.56
5+0.00	1.08	21.64	108.20
5+7.84	1.08	8.49	116.69
6+0.00	1.08	13.16	129.84
7+0.00	1.08	21.64	151.48
7+5.50	1.08	5.95	157.44
8+0.00	1.08	15.69	173.12
9+0.00	1.08	21.64	194.77
10+0.00	1.08	21.64	216.41
10+0.67	1.08	0.73	217.13
10+12.27	1.08	12.55	229.68
11+0.00	1.08	8.37	238.05
11+3.87	1.08	4.18	242.23
12+0.00	1.08	17.46	259.69
12+3.80	1.08	4.11	263.80
13+0.00	1.08	17.53	281.33
13+11.76	1.08	12.72	294.05
14+0.00	1.08	8.92	302.97
14+19.71	1.08	21.33	324.30
15+0.00	1.08	0.31	324.61
16+0.00	1.08	21.64	346.25
17+0.00	1.08	21.64	367.89
18+0.00	1.08	21.64	389.53
19+0.00	1.08	21.64	411.17
19+4.02	1.08	4.35	415.52
20+0.00	1.08	17.29	432.81
21+0.00	1.08	21.64	454.45
22+0.00	1.08	21.64	476.09
23+0.00	1.08	21.64	497.73
23+8.33	1.08	9.02	506.75
24+0.00	1.08	12.62	519.37
24+10.23	1.08	11.07	530.44
25+0.00	1.08	10.57	541.01
25+12.12	1.08	13.12	554.13
26+0.00	1.08	8.52	562.66
27+0.00	1.08	21.64	584.30
28+0.00	1.08	21.64	605.94
29+0.00	1.08	21.64	627.58

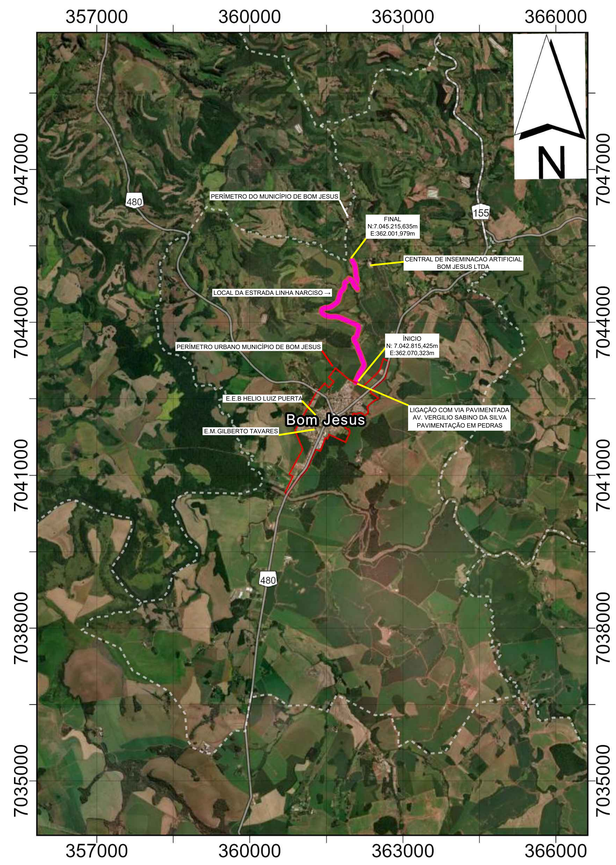

SEÇÕES - VOLUMES - LINHA NARCISO - T02

Folha: 09/09

ESTRADA: LINHA NARCISO
MUNICÍPIO(S): BOM JESUS
DATA: 04/2026
ESTADO UF: SC
ESCALA: 1:1000

GeoNorte Projetos e Topografia

Prop.: _____
PREFEITURA MUNICIPAL
DE BOM JESUS/SC

Documento assinado digitalmente
gov.br ANDRE VINICIUS GRANDO LORENZON
Data: 14/04/2026 10:09:56-0300
Verifique em https://validar.iti.gov.br

Resp. Téc. _____
ANDRÉ VINICIUS GRANDO LORENZON
ENGENHEIRO CIVIL
CREA/SC 198.027-8

BOM JESUS- SC
GOVERNO MUNICIPAL
R. Manoel Narciso, 464- Centro
CEP: 89824-000 - Fone: (49) 3424-0181
www.bomjesus.sc.gov.br

DIREITOS AUTORAIS RESERVADOS - PROIBIDA QUALQUER REPRODUÇÃO SEM AUTORIZAÇÃO EXPRESSA.