

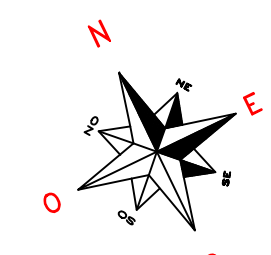


SITUAÇÃO ATUAL

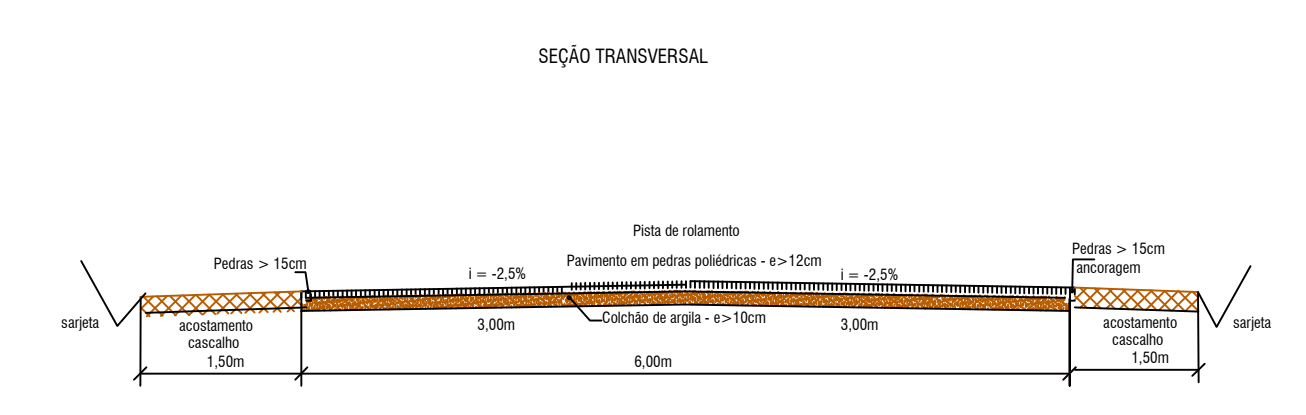

SITUAÇÃO PROJETO

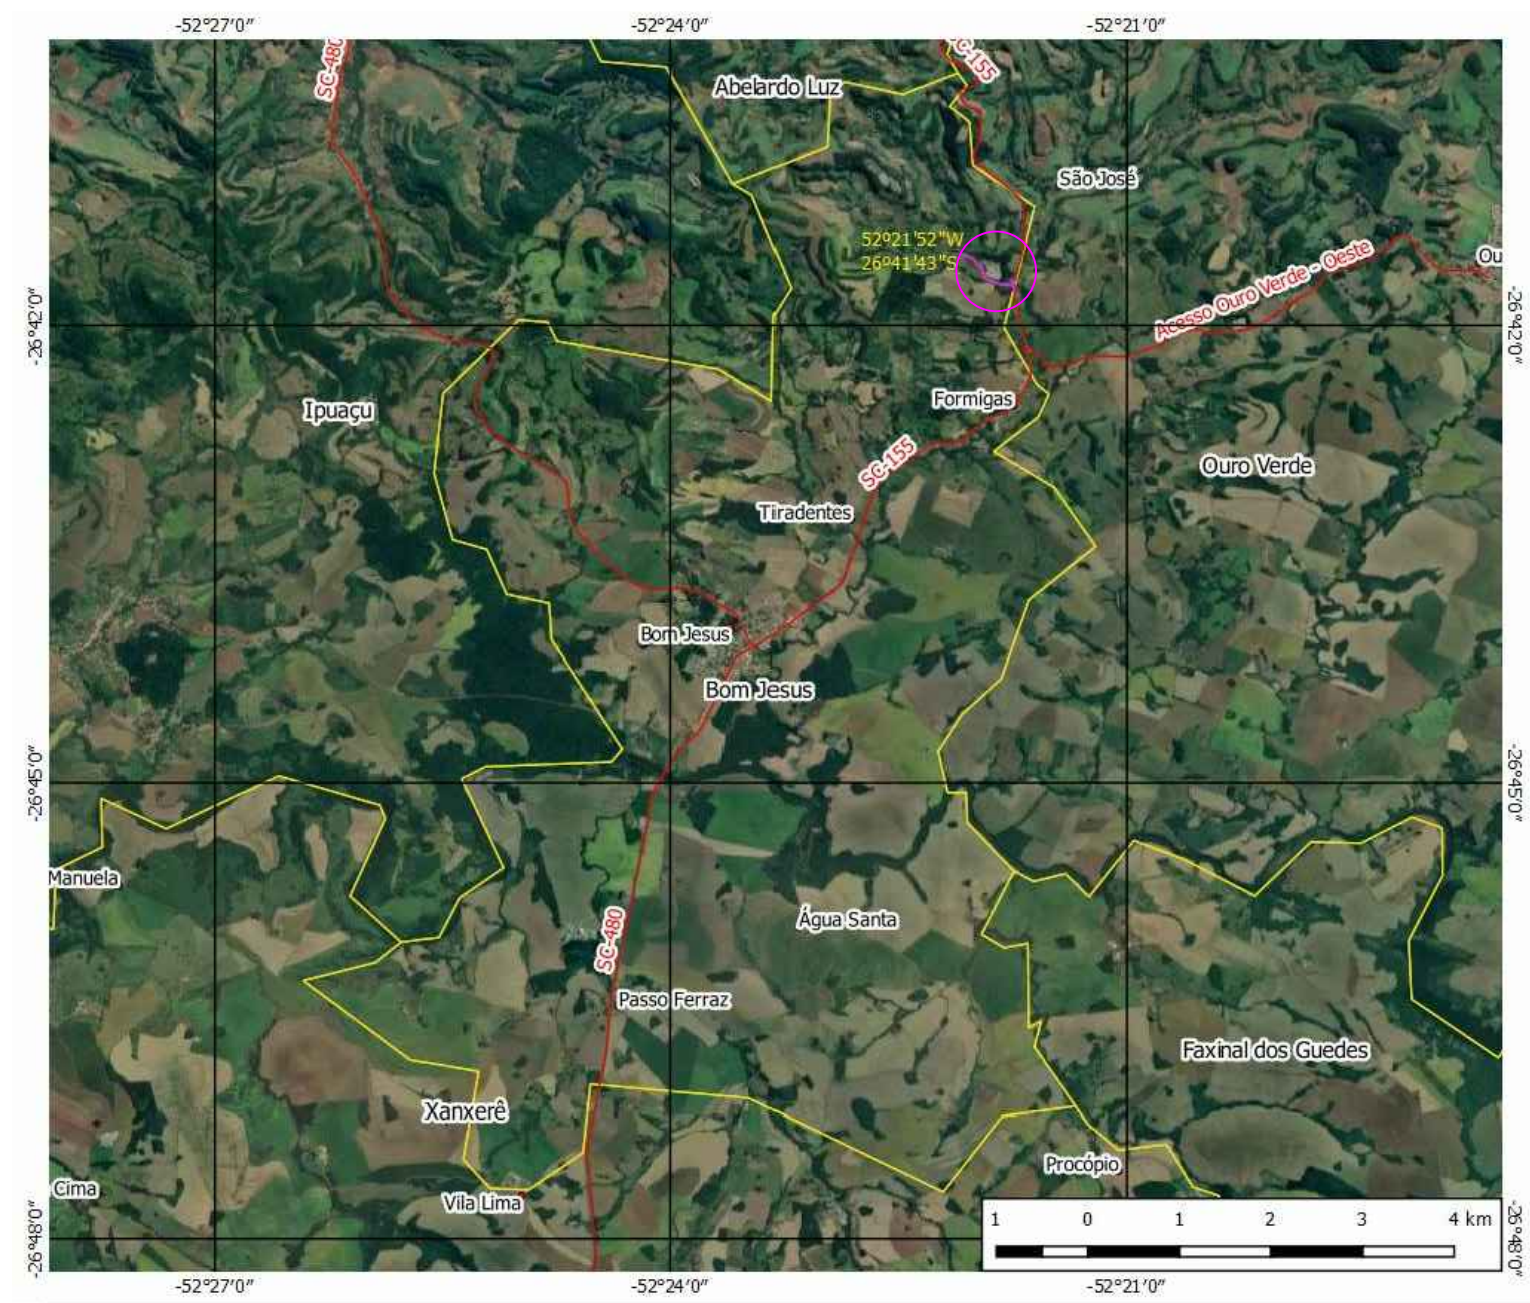

#### CONVENÇÕES

	Eixo Projetado		Cerca Existente
	Talude corte		Poste
	Talude aterro		Curva de Nivel
	Bordo estrada existente		Boca de Lobo existente
	Pista Rolamento - Calçamento		Drenagem Existente

#### ESCALA GRÁFICA

### PROJETO DE PAVIMENTAÇÃO

Folha: 01/06

RUA:	ESTRADA MUNICIPAL - LINHA BENTO	ESTADO UF:	SC
MUNICÍPIO(S):	BOM JESUS	ESCALA:	1:750
DATA:	05/2021		

Proj: \_\_\_\_\_

Rep. Téc: \_\_\_\_\_

PREFEITURA MUNICIPAL DE BOM JESUS

Rep. Téc: \_\_\_\_\_

GUILHERME STÁHELIN COELHO  
ENGENHEIRO CIVIL  
CREA-SC 88.425-6

BOM JESUS - SC  
GOVERNO MUNICIPAL  
R. Manoel Pereira, 484 - Centro  
CEP: 89624-000 - Fone: (49) 3424-0181  
www.bomjesus.sc.gov.br