


Planta baixa acessibilidade  
Esc.: 1/100

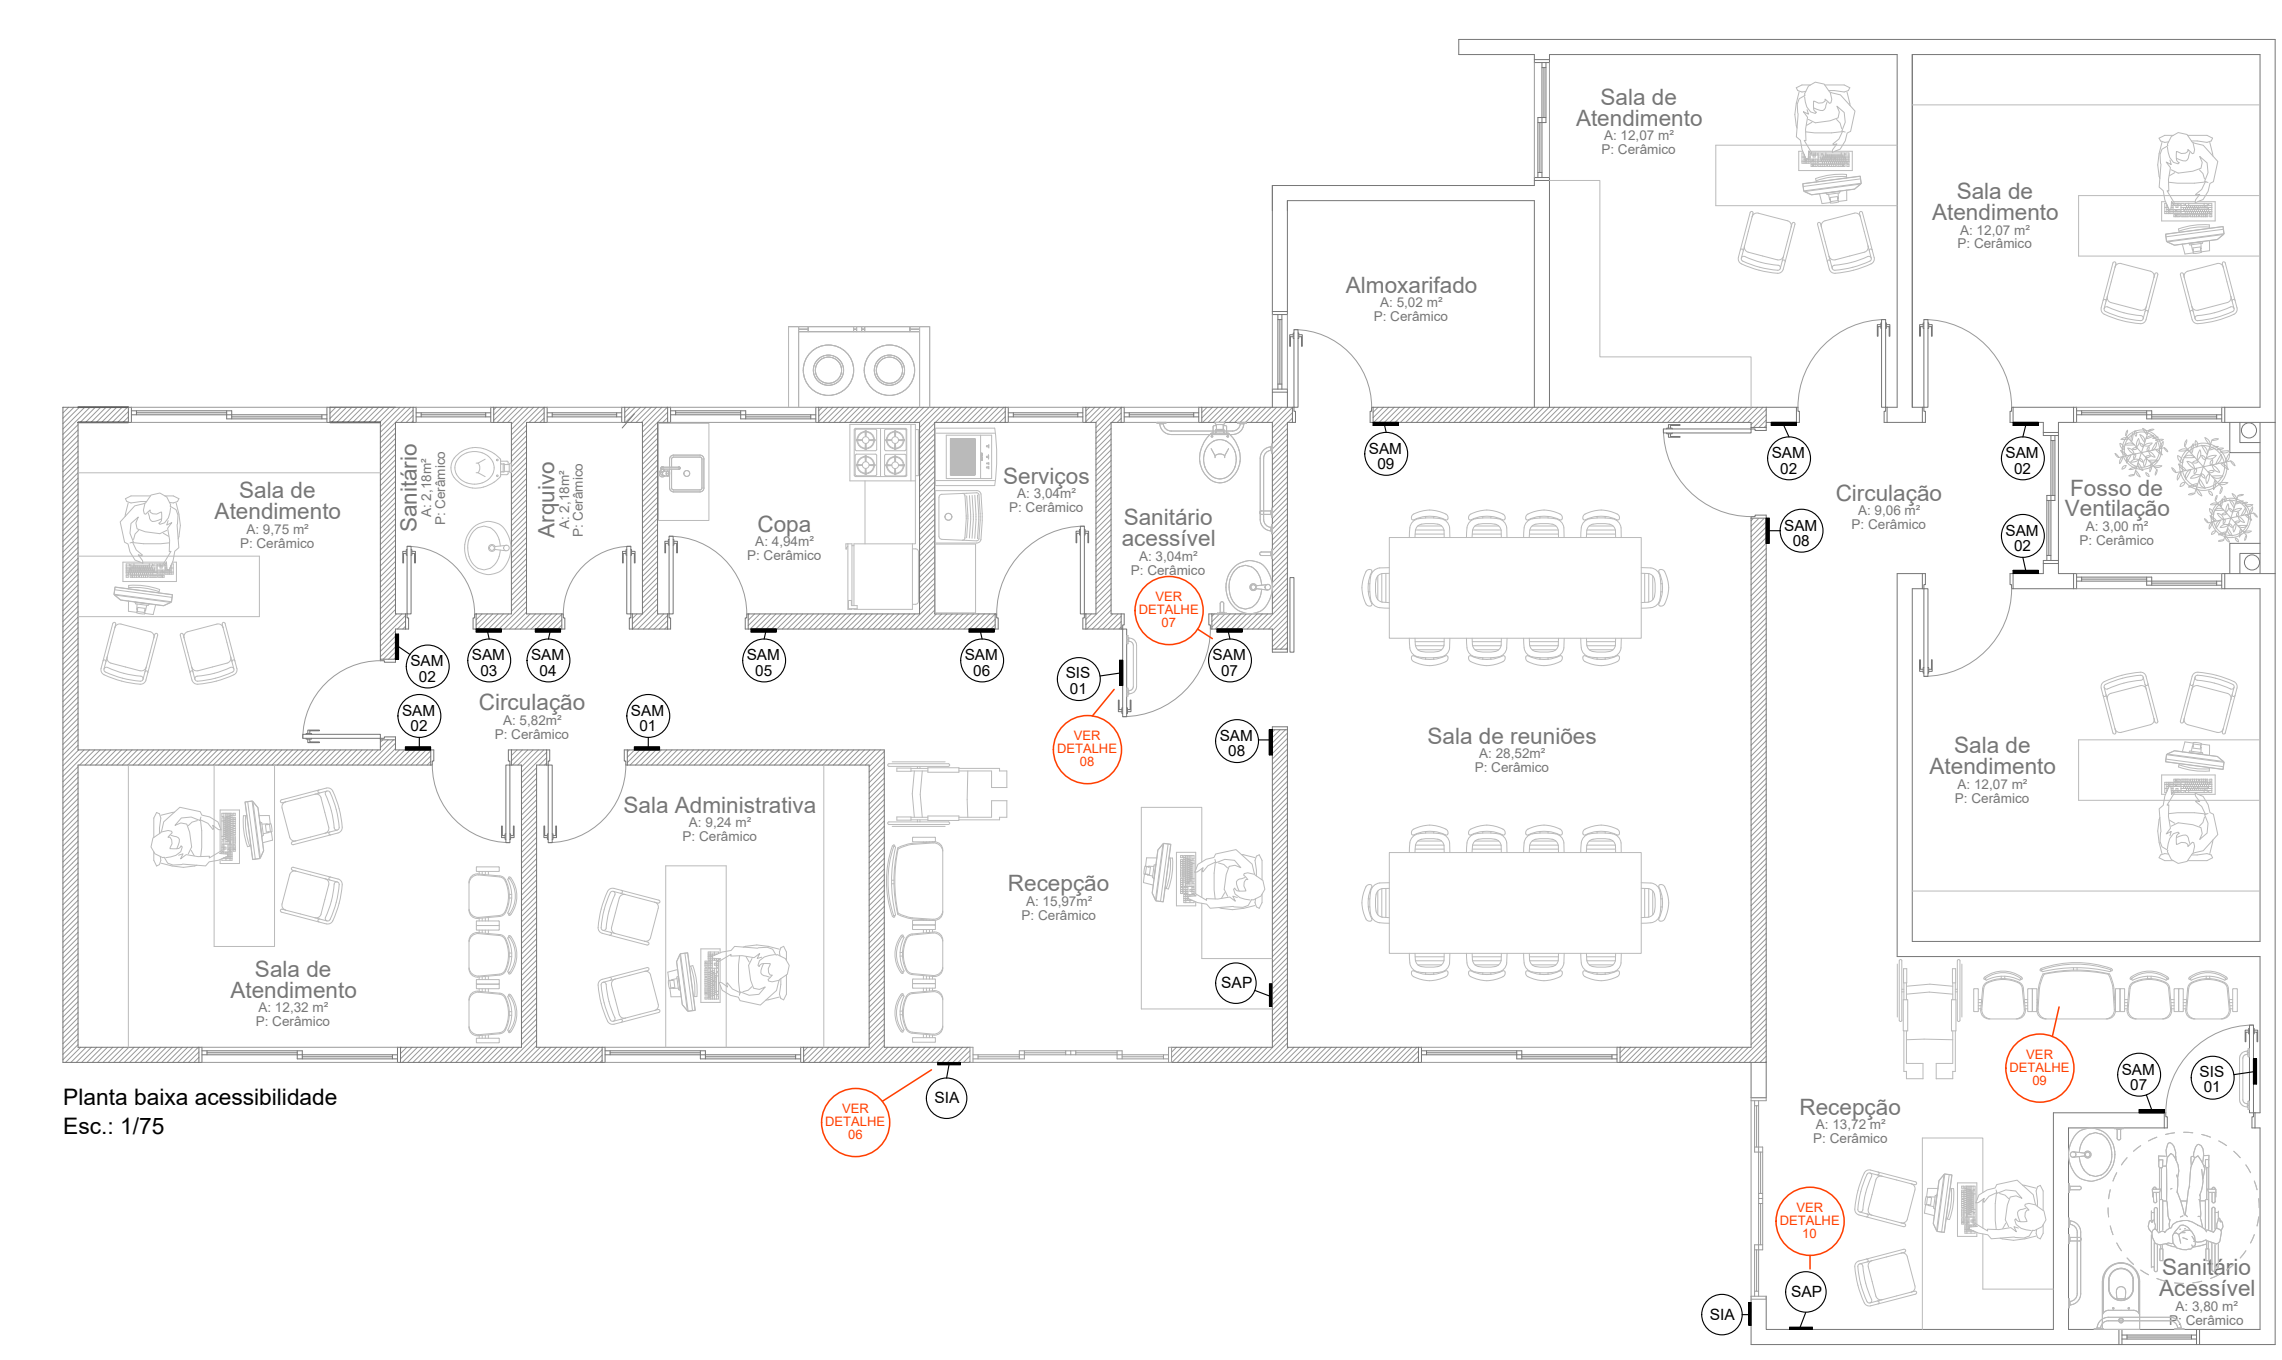

Planta baixa acessibilidade  
Esc.: 1/75

**LEGENDA/SIMBOLOGIA**

	Simbolo Internacional de Acesso
	Simbolo Atendimento Prioritário
	Sala administrativa
	Sala de atendimento
	Sanitário
	Arquivo
	Copa
	Serviços
	Sanitário acessível unissex
	Sala de reuniões
	Sanitário acessível unissex
	Corrimão duplo
	Sinalização indicativa de pavimento

## PROJETO ACESSIBILIDADE



Obra:	<b>AMPLIAÇÃO - Secretaria de Assistência Social</b> Rua Elias Carneiro da Silva, nº 950 - Bom Jesus/SC	Data:	11/2021
Resp. Técnico:	Patrícia Camilotti - Arquiteta e Urbanista CAU A116659-0	Escala:	Indicada
Município:	Bom Jesus - CNPJ 01.551.148/0001-87	Área:	80,00 m²
Especificação:	Planta baixa acessibilidade Detalhamentos	Desenho:	Patrícia
		Prancha:	ACE - 01

