


Planta de situação
A: 80,00 m² (ampliação)
Esc.: 1/100






Planta de cobertura
A: 80,00 m² (ampliação)
Esc.: 1/75

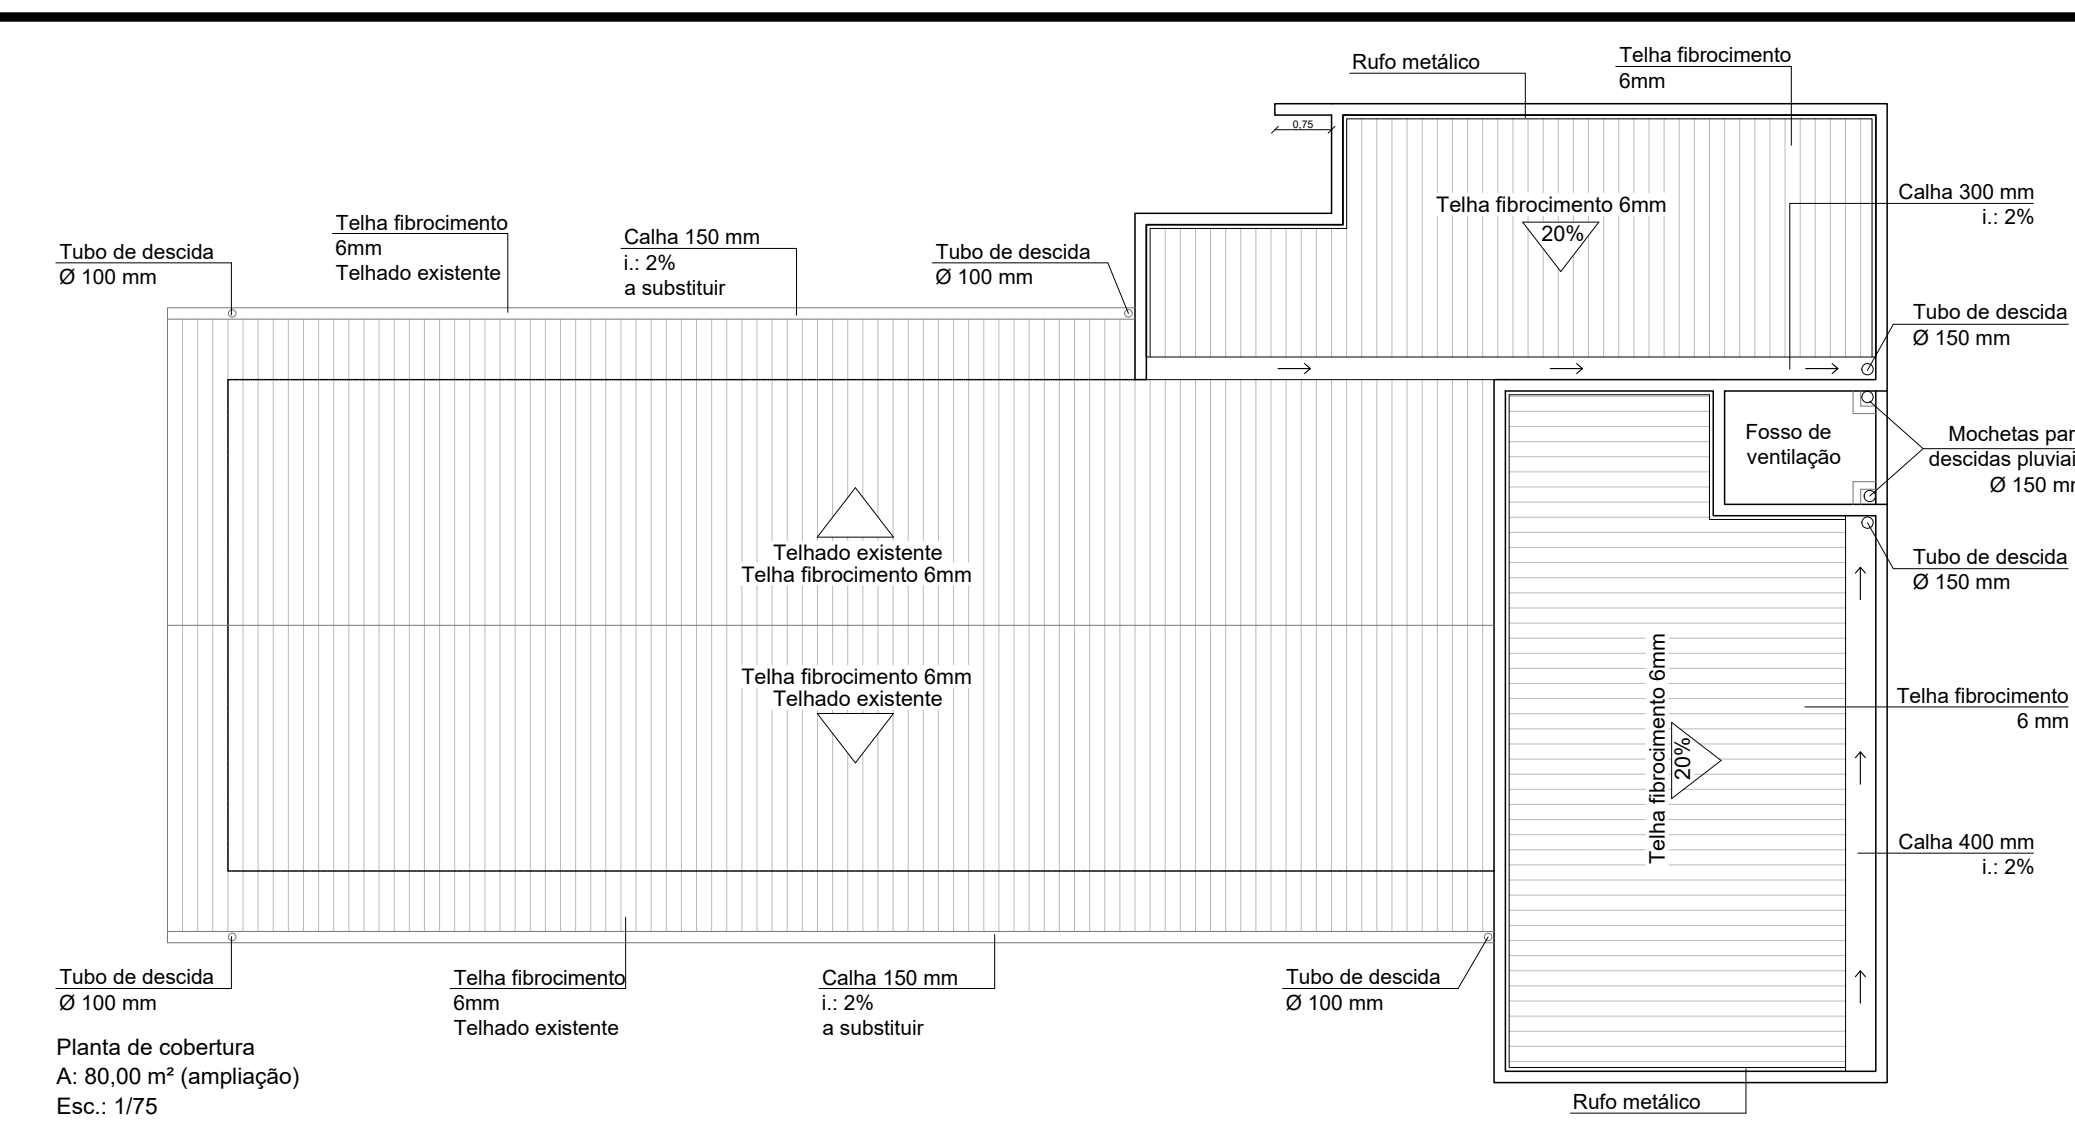


Planta de localização
Esc.: 1/1150

PLANILHA DE ÁREAS - Quadra 50 / Lote 01

Área Total do Lote	= 509,10 m²
Área Total da Edificação	= 189,85 m²
Área Edificação Existente	= 109,85 m²
Área Ampliação	= 80,00 m²
Área Piso de Concreto	= 116,83 m²
Taxa de Impermeabilização	= 60,23%
Índice de Aproveitamento	= 0,3729
Taxa de Ocupação	= 37,29%

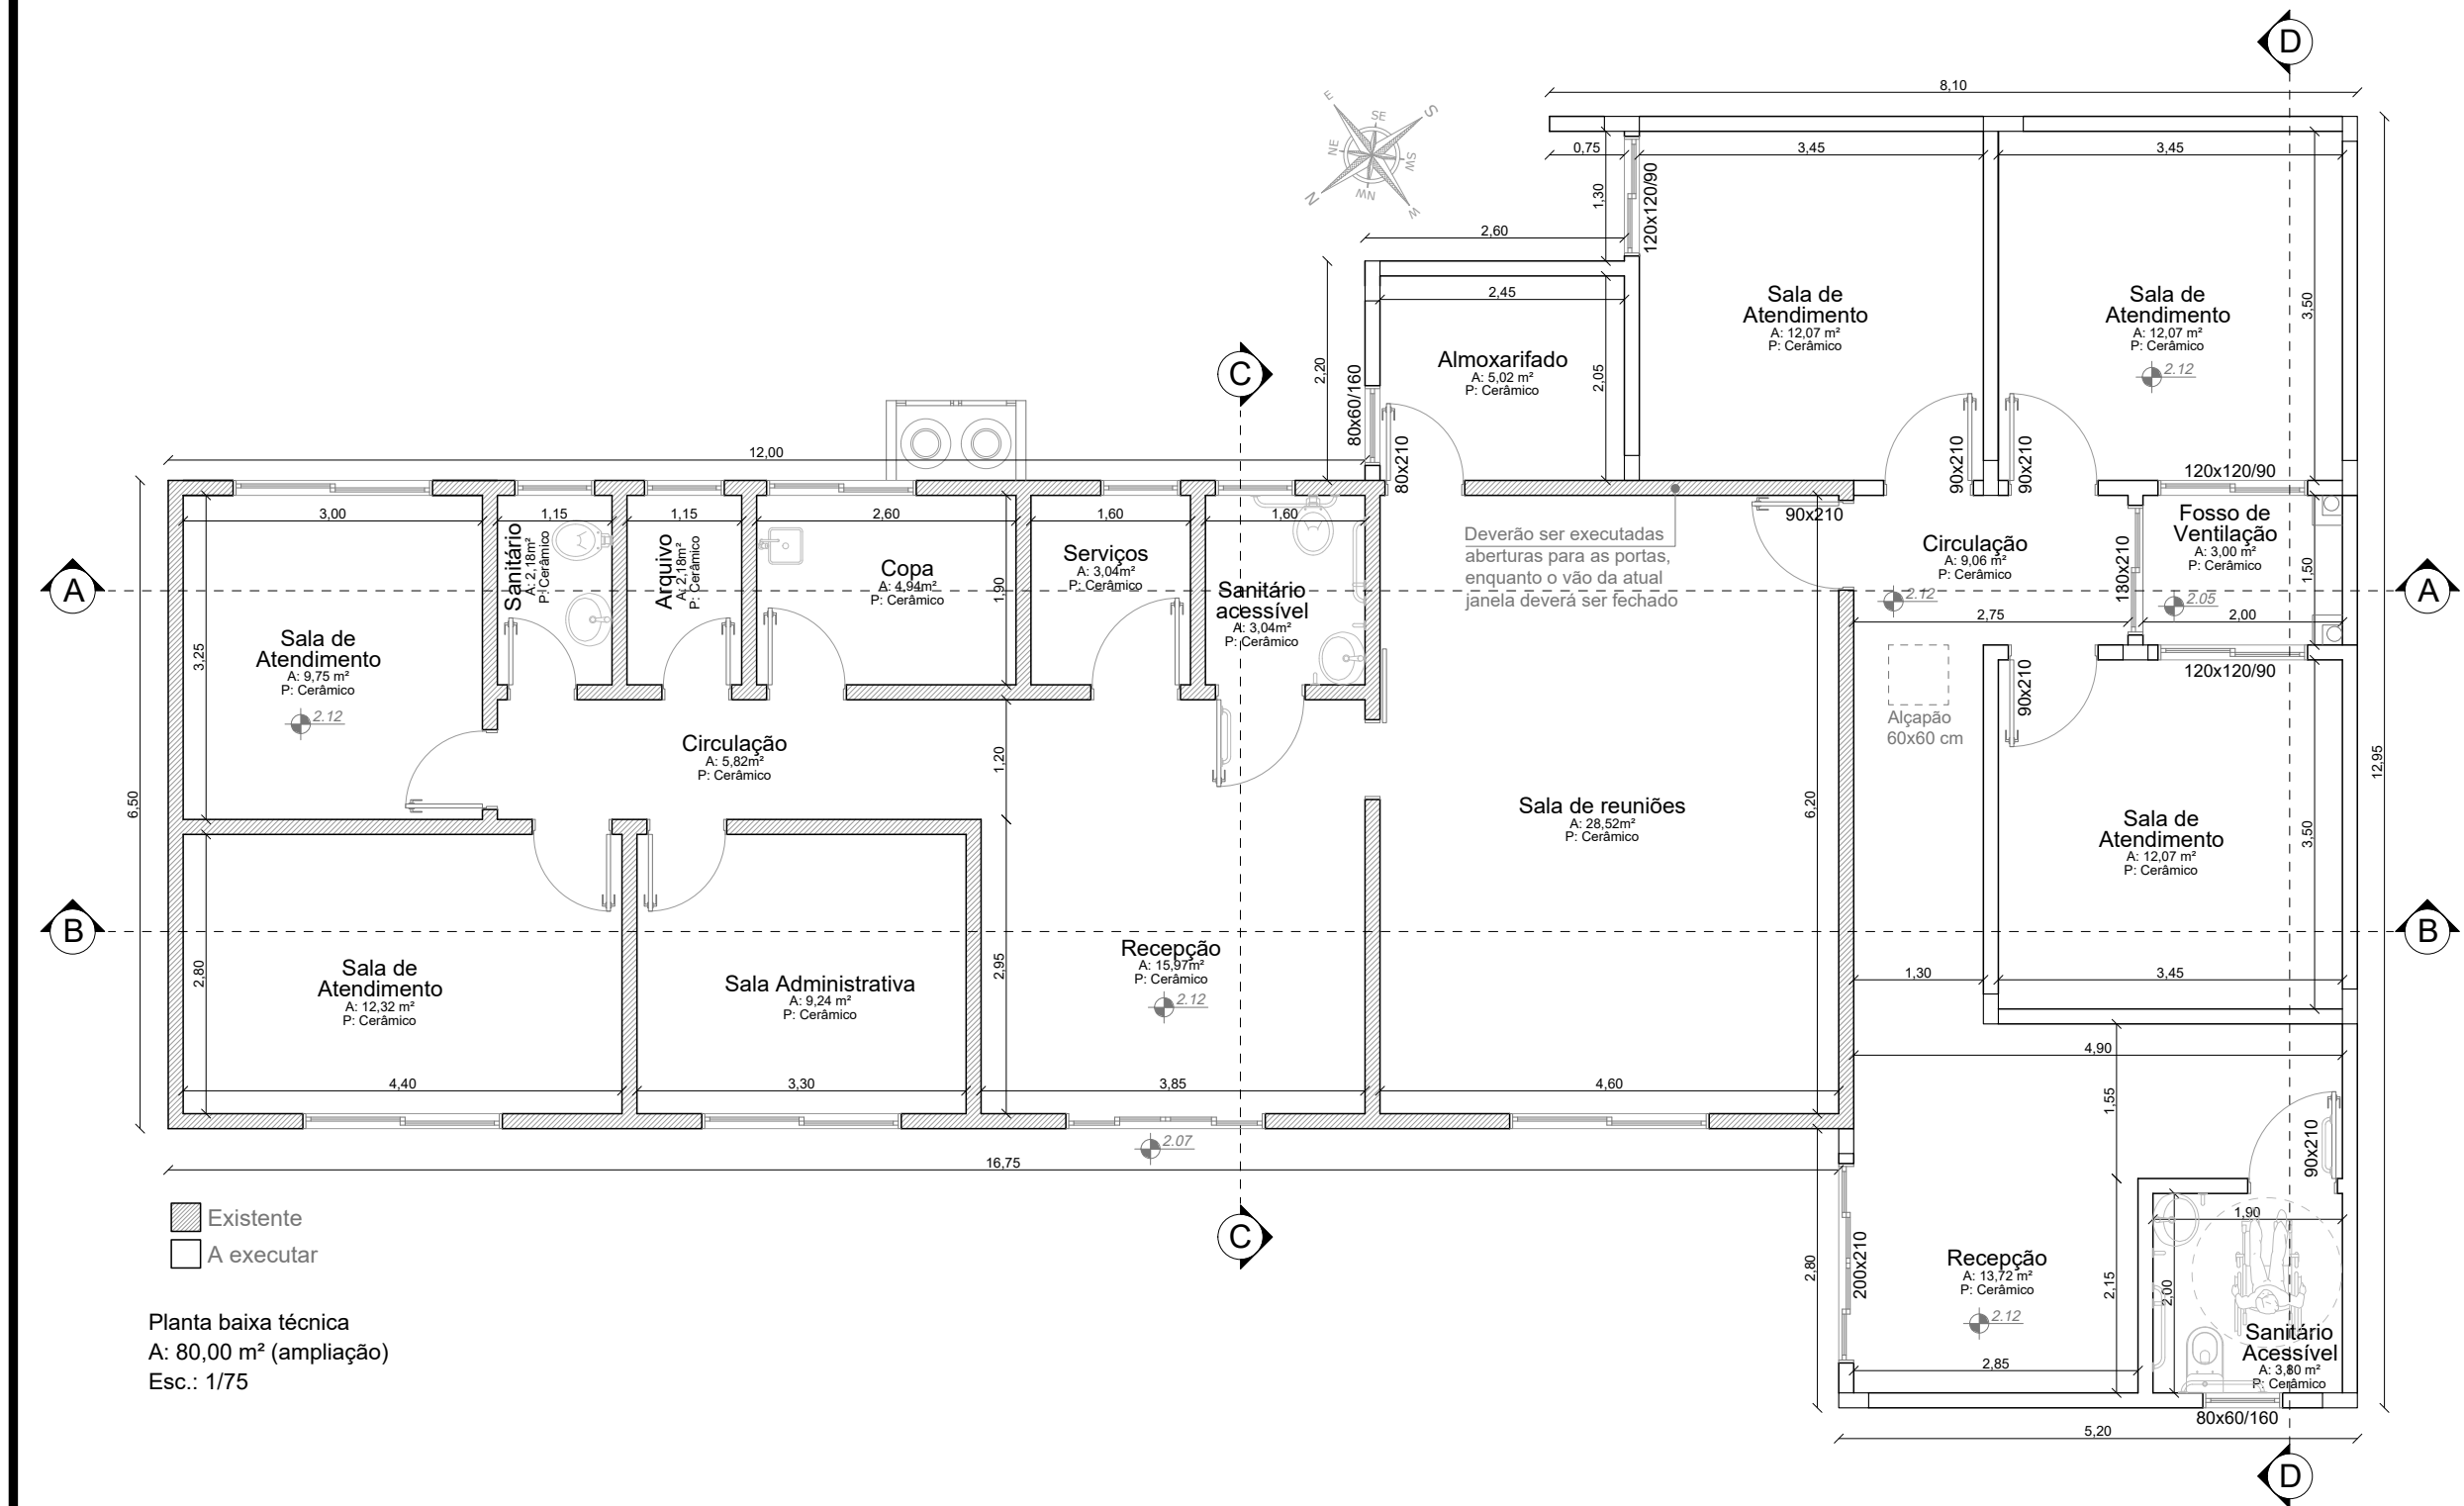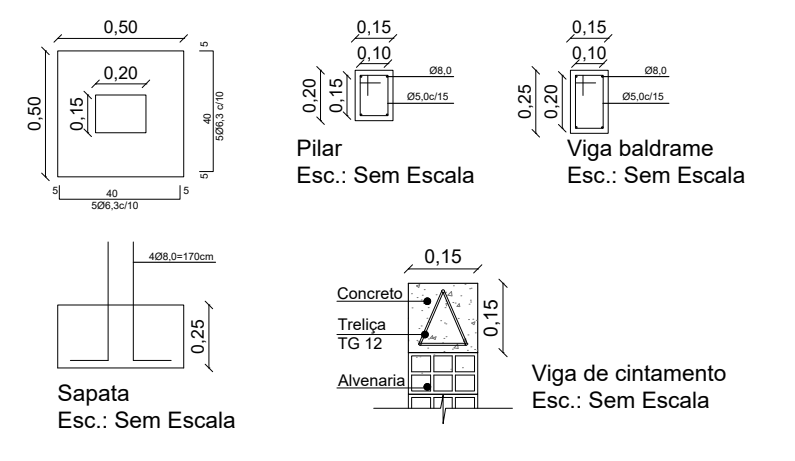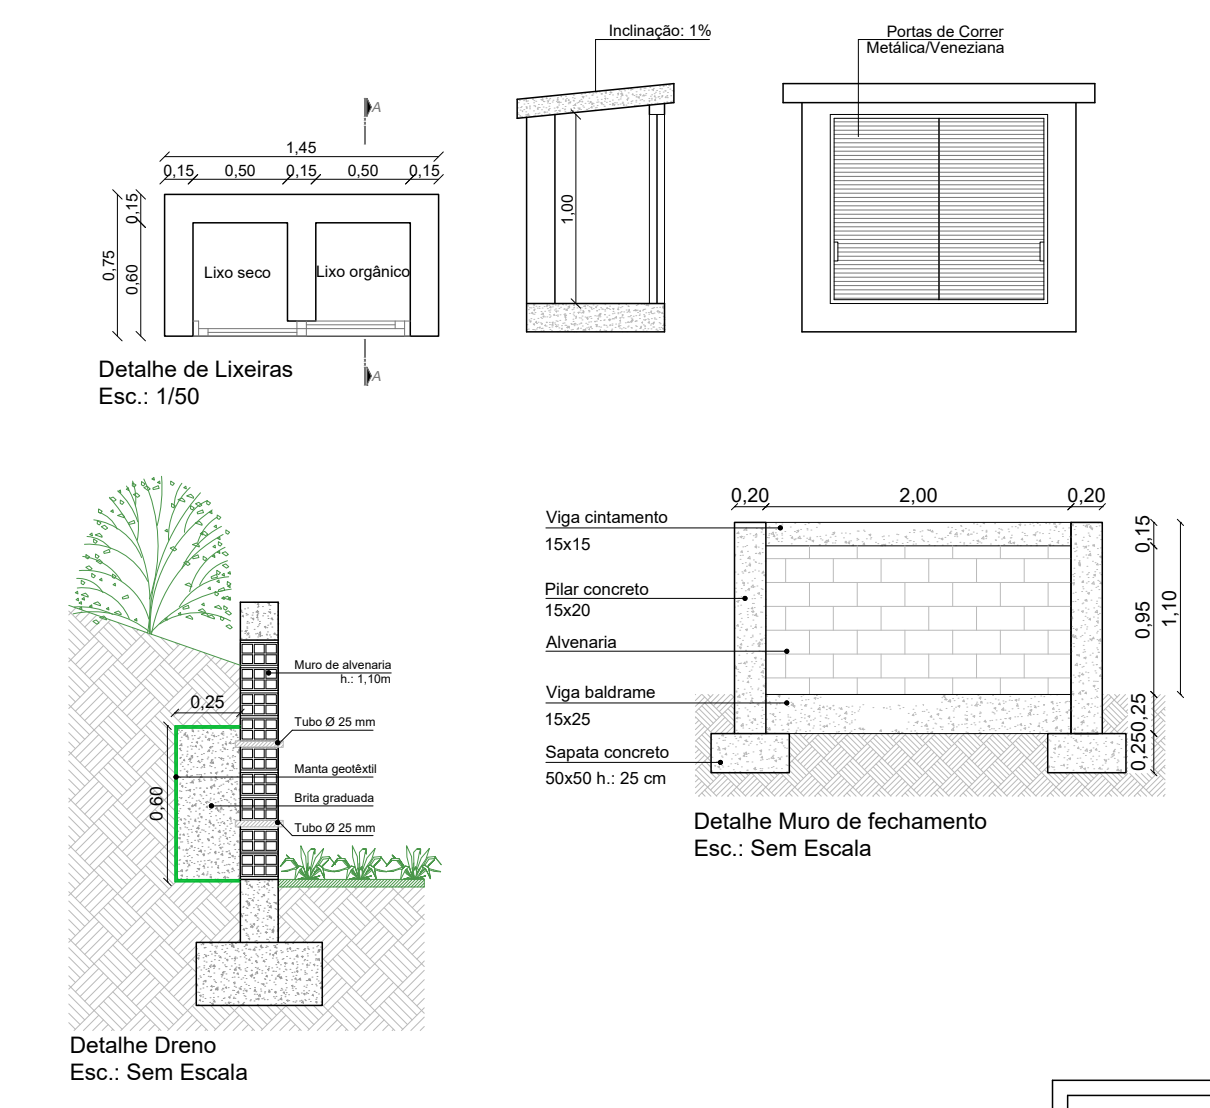

Planta baixa técnica
A: 80,00 m² (ampliação)
Esc.: 1/75

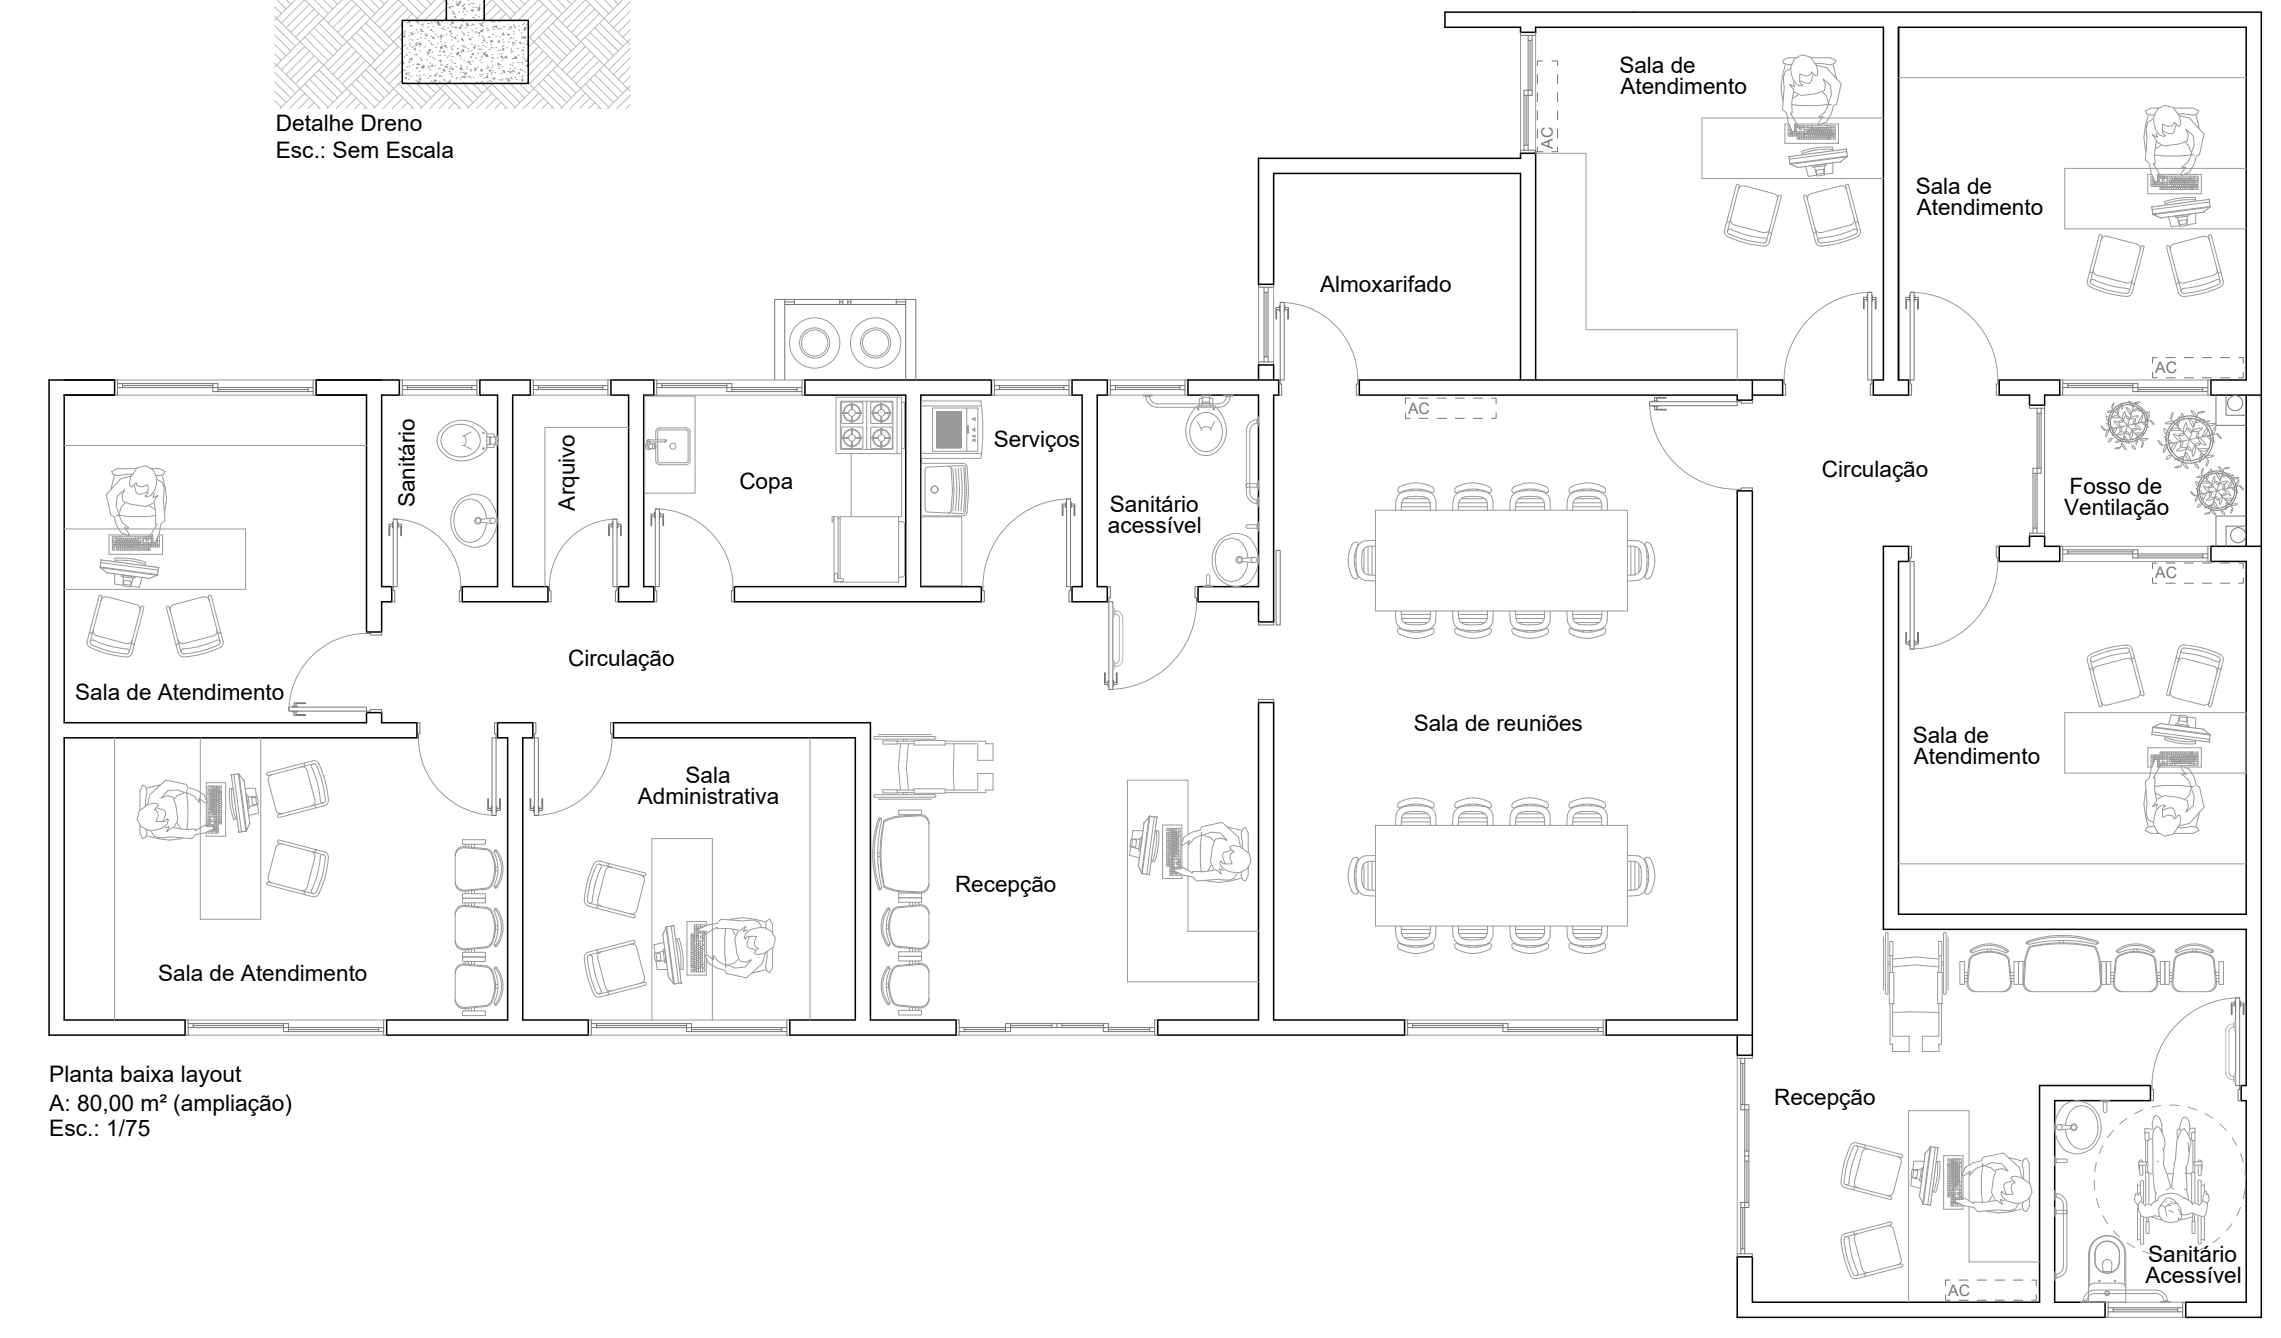

Planta baixa layout
A: 80,00 m² (ampliação)
Esc.: 1/75

PROJETO ARQUITETÔNICO



Obra:	AMPLIAÇÃO - Secretaria de Assistência Social Rua Elias Carneiro da Silva, nº 950 - Bom Jesus/SC	Data:	11/2021
Resp. Técnico:	Patrícia Camilotti - Arquiteta e Urbanista CAU A116659-0	Escala:	Indicada
Município:	Bom Jesus - CNPJ 01.551.148/0001-87	Área:	80,00 m²
Especificação:	Planta de localização Planta de situação Planta baixa técnica Planta baixa layout	Desenho:	Patrícia
		Prancha:	ARQ - 01