



SIMBOLOGIA	
	DRENO C/ PEDRA Ø 25cm H=30cm
	TUBULAÇÃO DRENO Ø 20mm
	KIT TUBULAÇÃO COBRE 1/2", 1/4" E ELETRODUTO CORRUGADO 3/4"
	CLIMATIZADOR ATÉ 12.000 BTU
	MÁQUINA CONDENSADORA

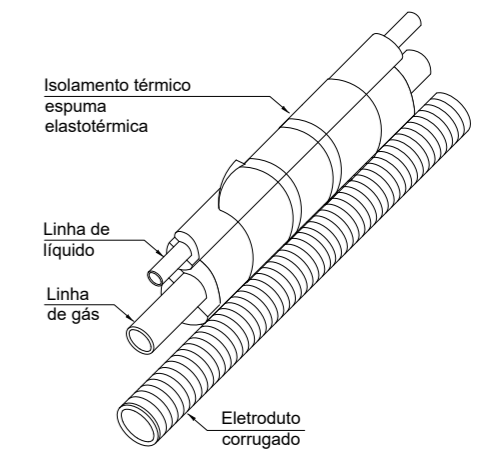

PROJETO CLIMATIZAÇÃO

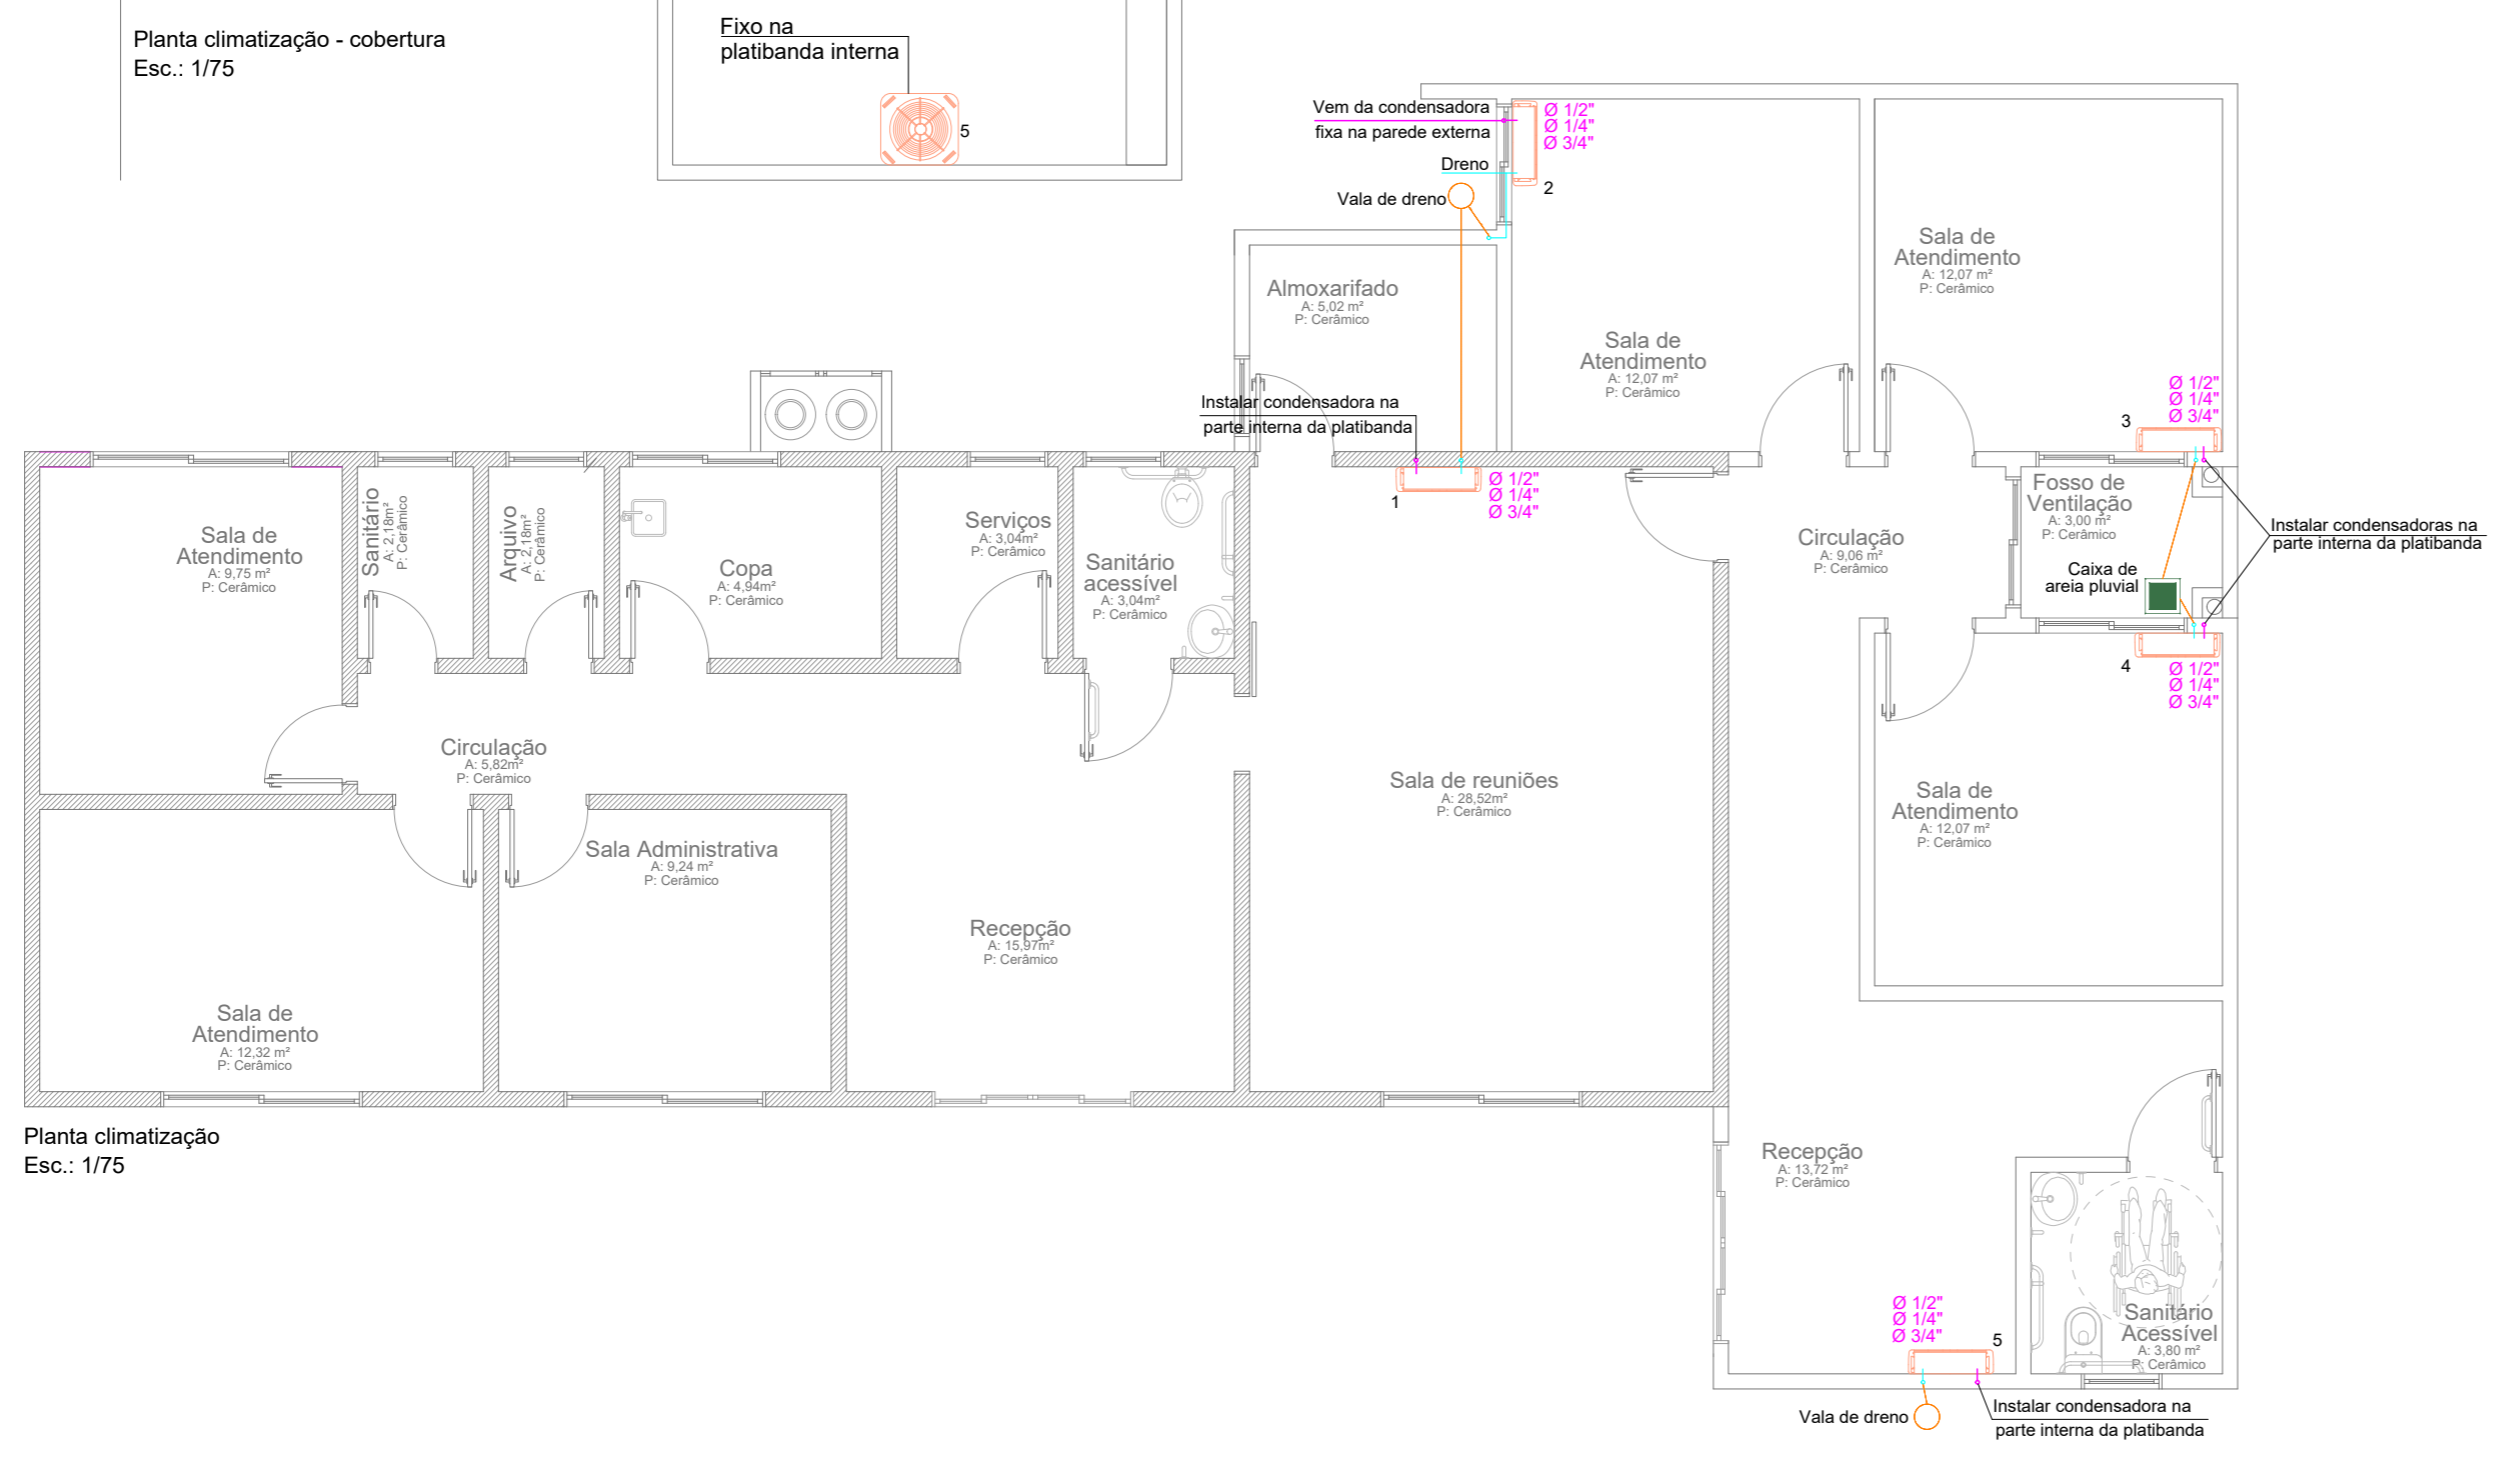

Obra:	AMPLIAÇÃO - Secretaria de Assistência Social Rua Elias Carneiro da Silva, nº 950 - Bom Jesus/SC	Data:	11/2021
Resp. Técnico:	Patrícia Camilotti - Arquiteta e Urbanista CAU A116659-0	Escala:	Indicada
Município:	Bom Jesus - CNPJ 01.551.148/0001-87	Área:	80,00 m²
Especificação:	Planta baixa pluvial Detalhamentos	Desenho:	Patrícia
		Prancha:	CLI - 01