




- MATERIAIS DE ACABAMENTO E REVESTIMENTO**
- Revestimento de piso: antiderrapante, incombustível, retardante ou não propagante
  - Revestimento de parede e divisória: incombustível, retardante ou não propagante
  - Revestimento de teto e forro: incombustível, retardante ou não propagante
  - Material termo acústico: incombustível, retardante ou não propagante
  - Material de decoração: incombustível, retardante ou não propagante

**PLANILHA DE ÁREAS - Quadra 50 / Lote 01**

Área Total do Lote = 509,10 m²
Área Total da Edificação: 189,85 m²
Área Edificação Existente: 109,85 m²
Área Ampliação: 80,00 m²

**LEGENDA/SIMBOLOGIA**

	EXTINTOR DE PQS 20B-C - 4kg
	ILUMINAÇÃO EMERGENCIA - BLOCO AUTÔNOMO 50 LEDs
	SINALIZAÇÃO ABANDONO DE LOCAL BLOCO AUTÔNOMO - 25X16 CM
	PISO ANTIDERRAP - E INCOMBUSTIVEL (PISO DE REJEICAO/ENLIXADO - 1x1 - ENLIXADO 10/10)

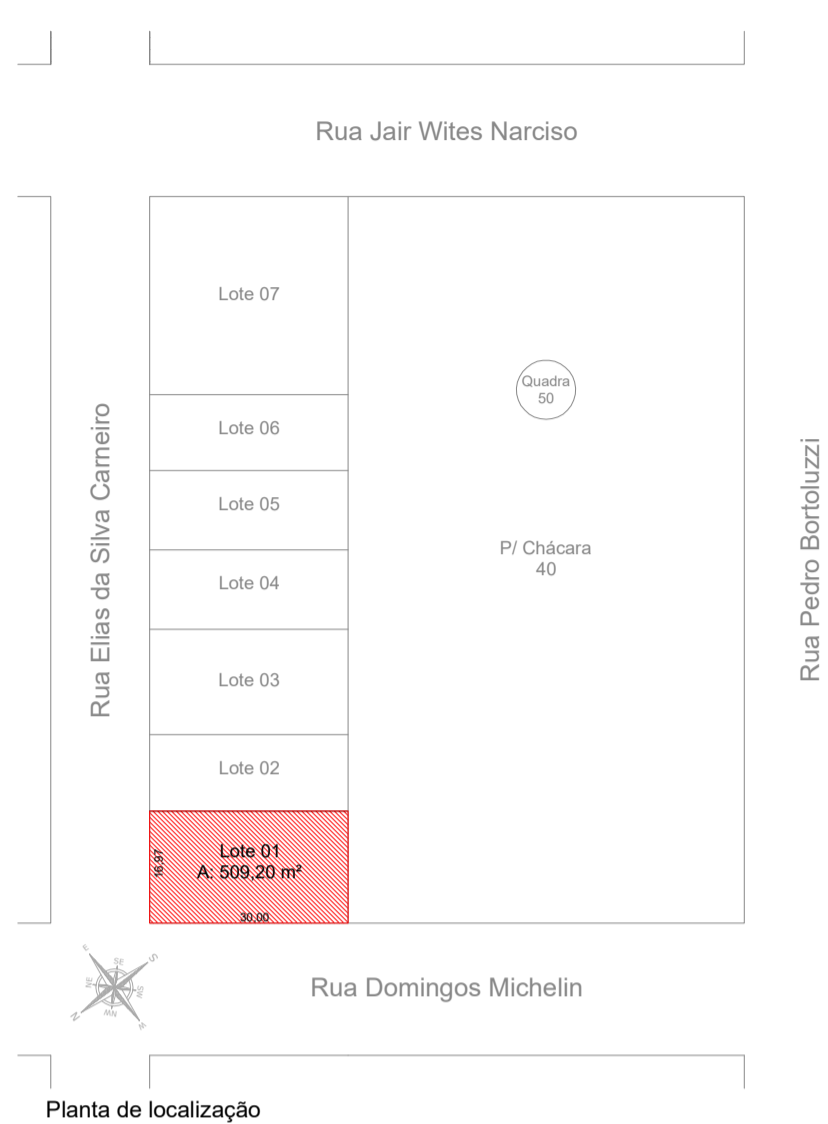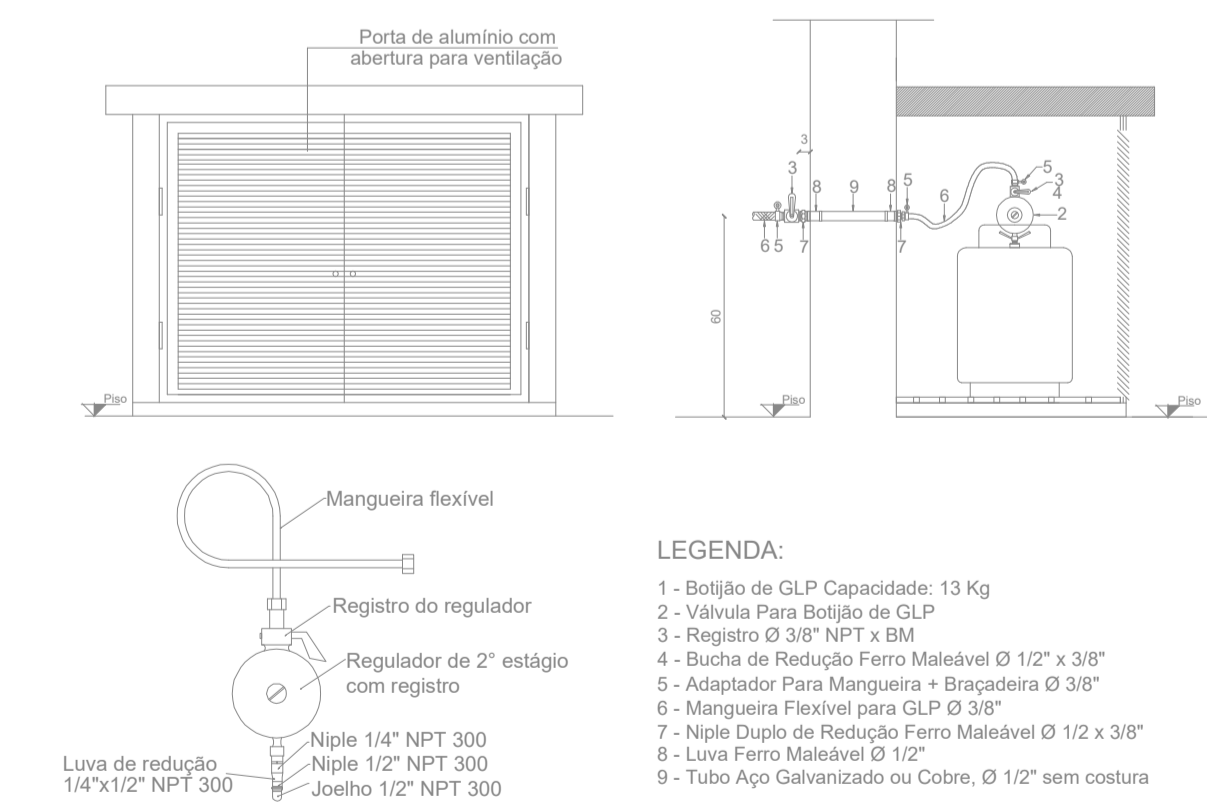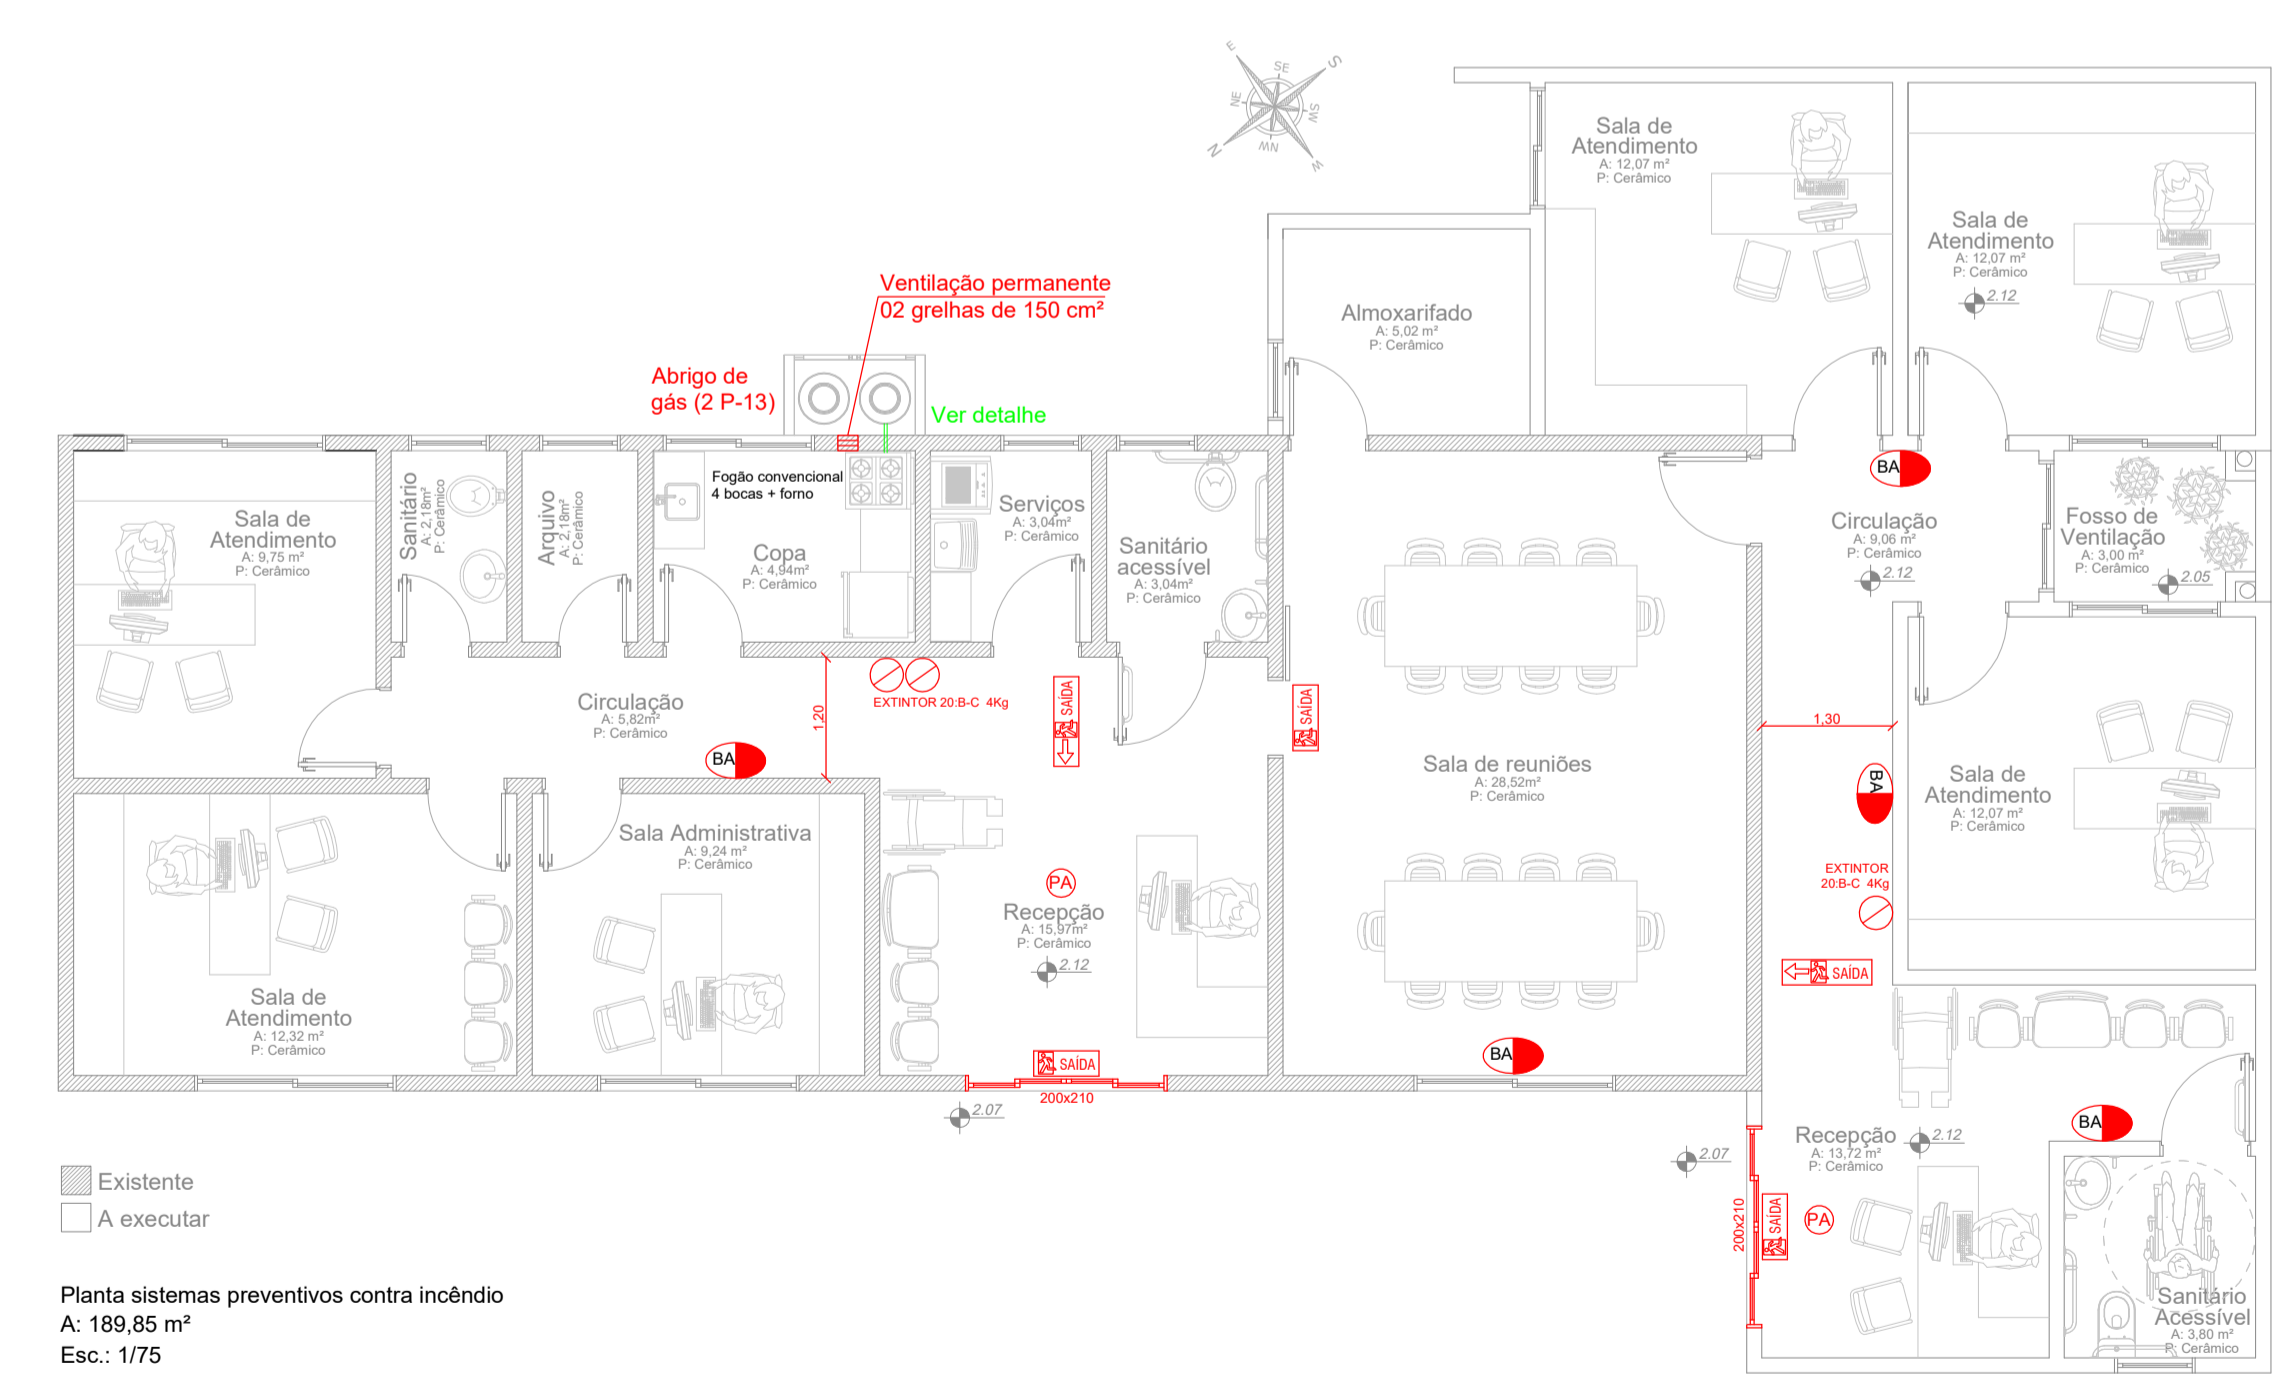

# PROJETO PREVENTIVO CONTRA INCÊNDIO



Obra:	<b>AMPLIAÇÃO - Secretaria de Assistência Social</b> Rua Elias Carneiro da Silva, nº 950 - Bom Jesus/SC	Data:	11/2021
Resp. Técnico:	Patricia Camilotti - Arquiteta e Urbanista CAU A116659-0	Escala:	Indicada
Município:	Bom Jesus - CNPJ 01.551.148/0001-87	Área:	189,85 m²
Especificação:	Planta de localização Planta de situação Planta baixa sistemas preventivos contra incêndio Detalhamentos	Desenho:	Patricia
		Prancha:	RPCI - 01