



Planta implantação Esc.: 1/125

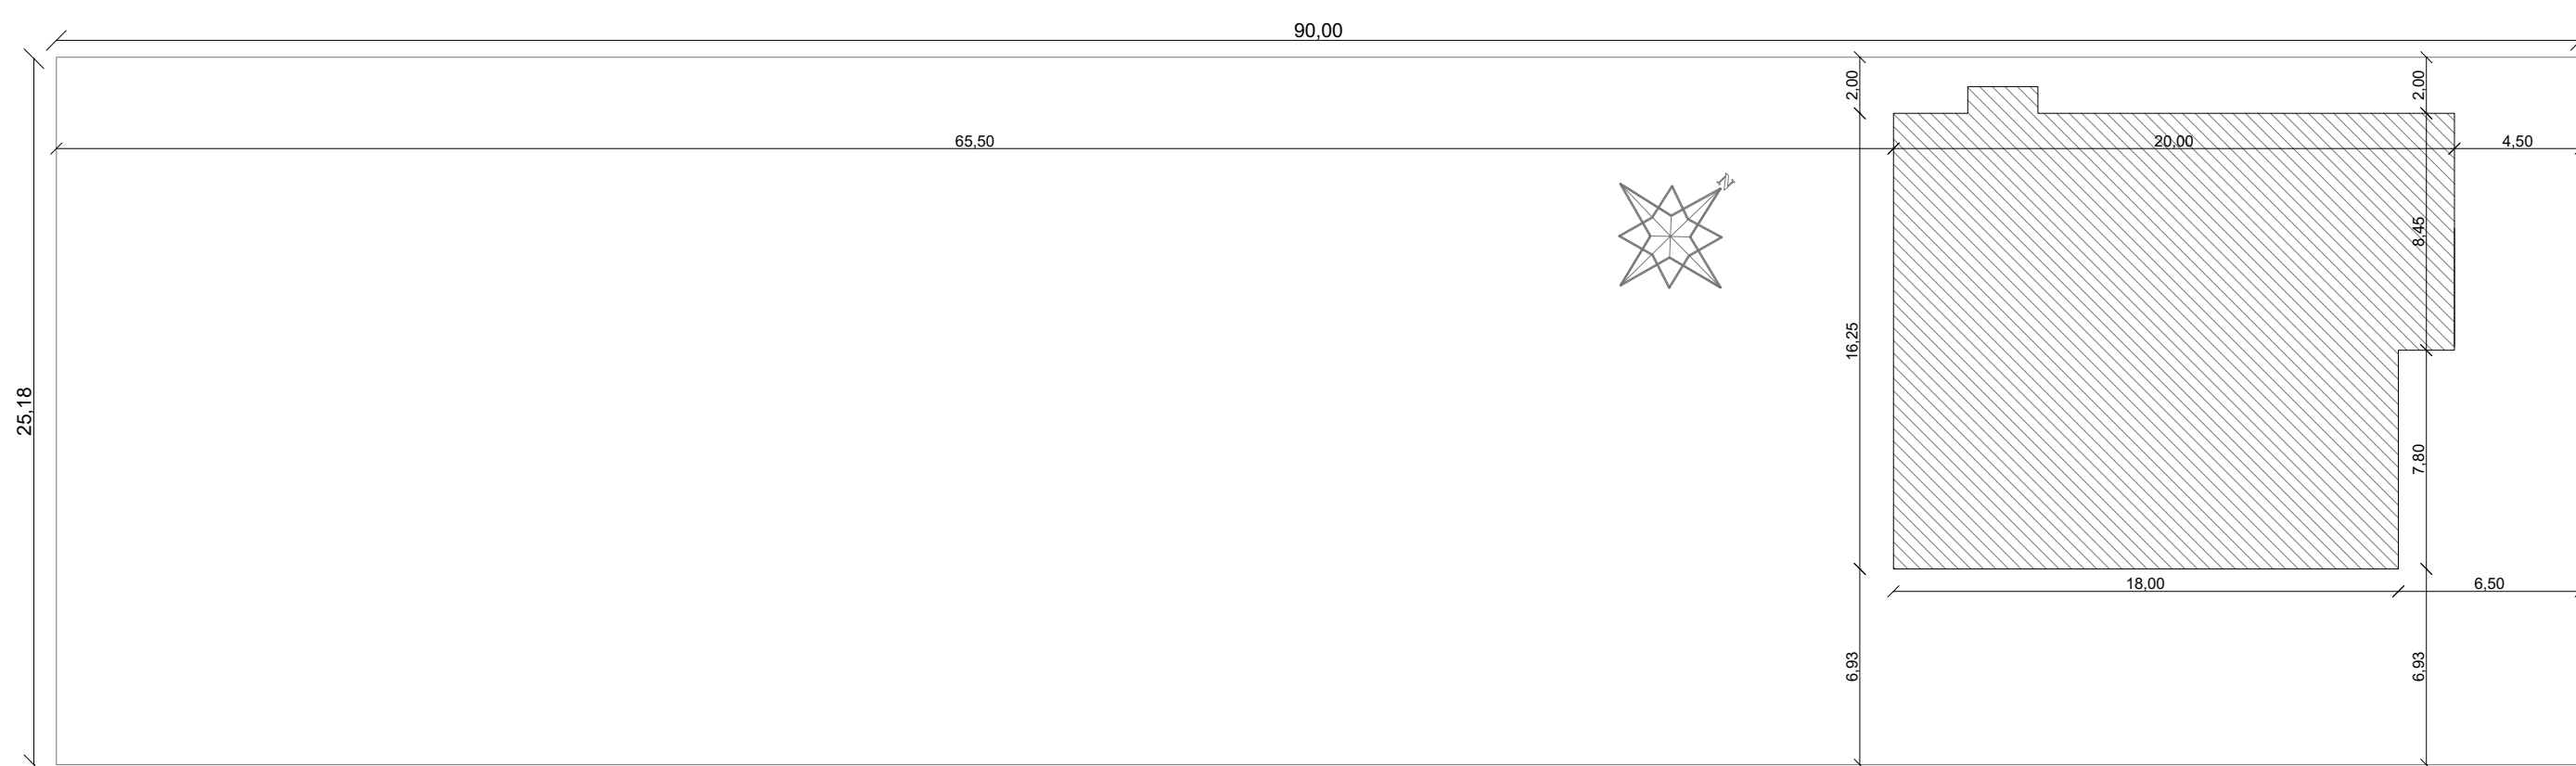


Planta localização Esc.: 1/250

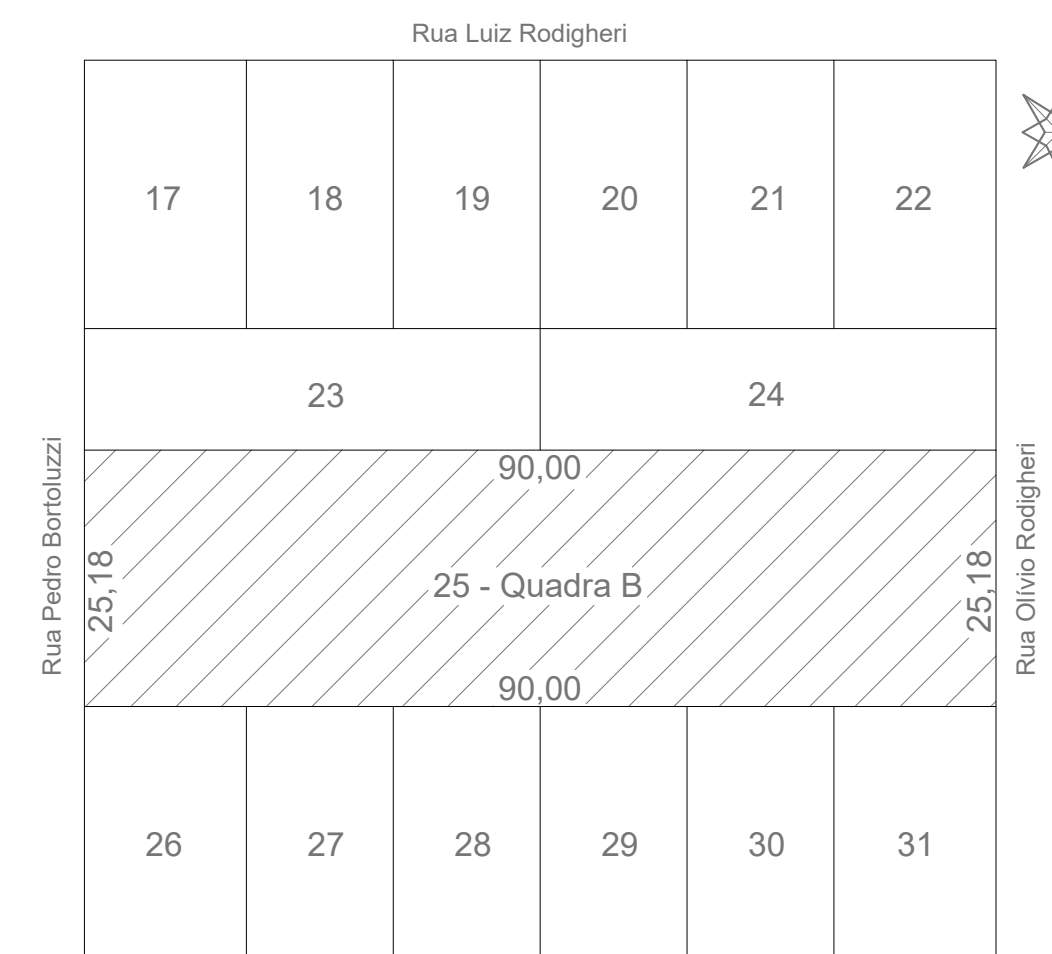


Planta localização Esc.: 1/750

PLANILHA DE ÁREAS	
Área Total do Lote:	2.266,20 m ²
Área Edificação:	311,77m ²
Área Impermeável:	434,48 m ²
Taxa de Impermeabilização:	19,17%
Índice de Aproveitamento:	0,137
Taxa de Ocupação:	13,75%

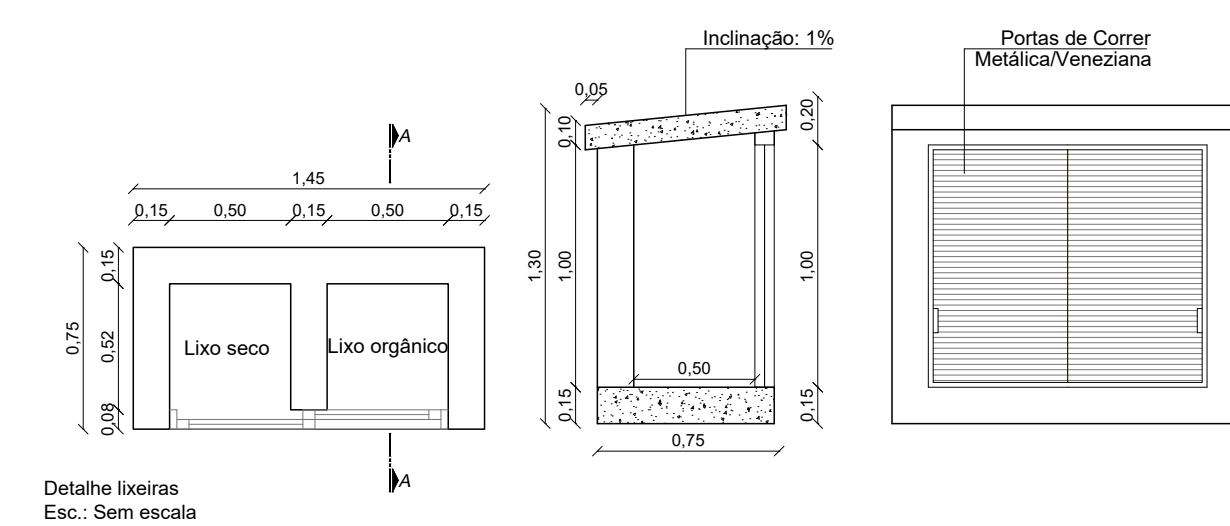


Detalhe fixação Esc.: Sem escala

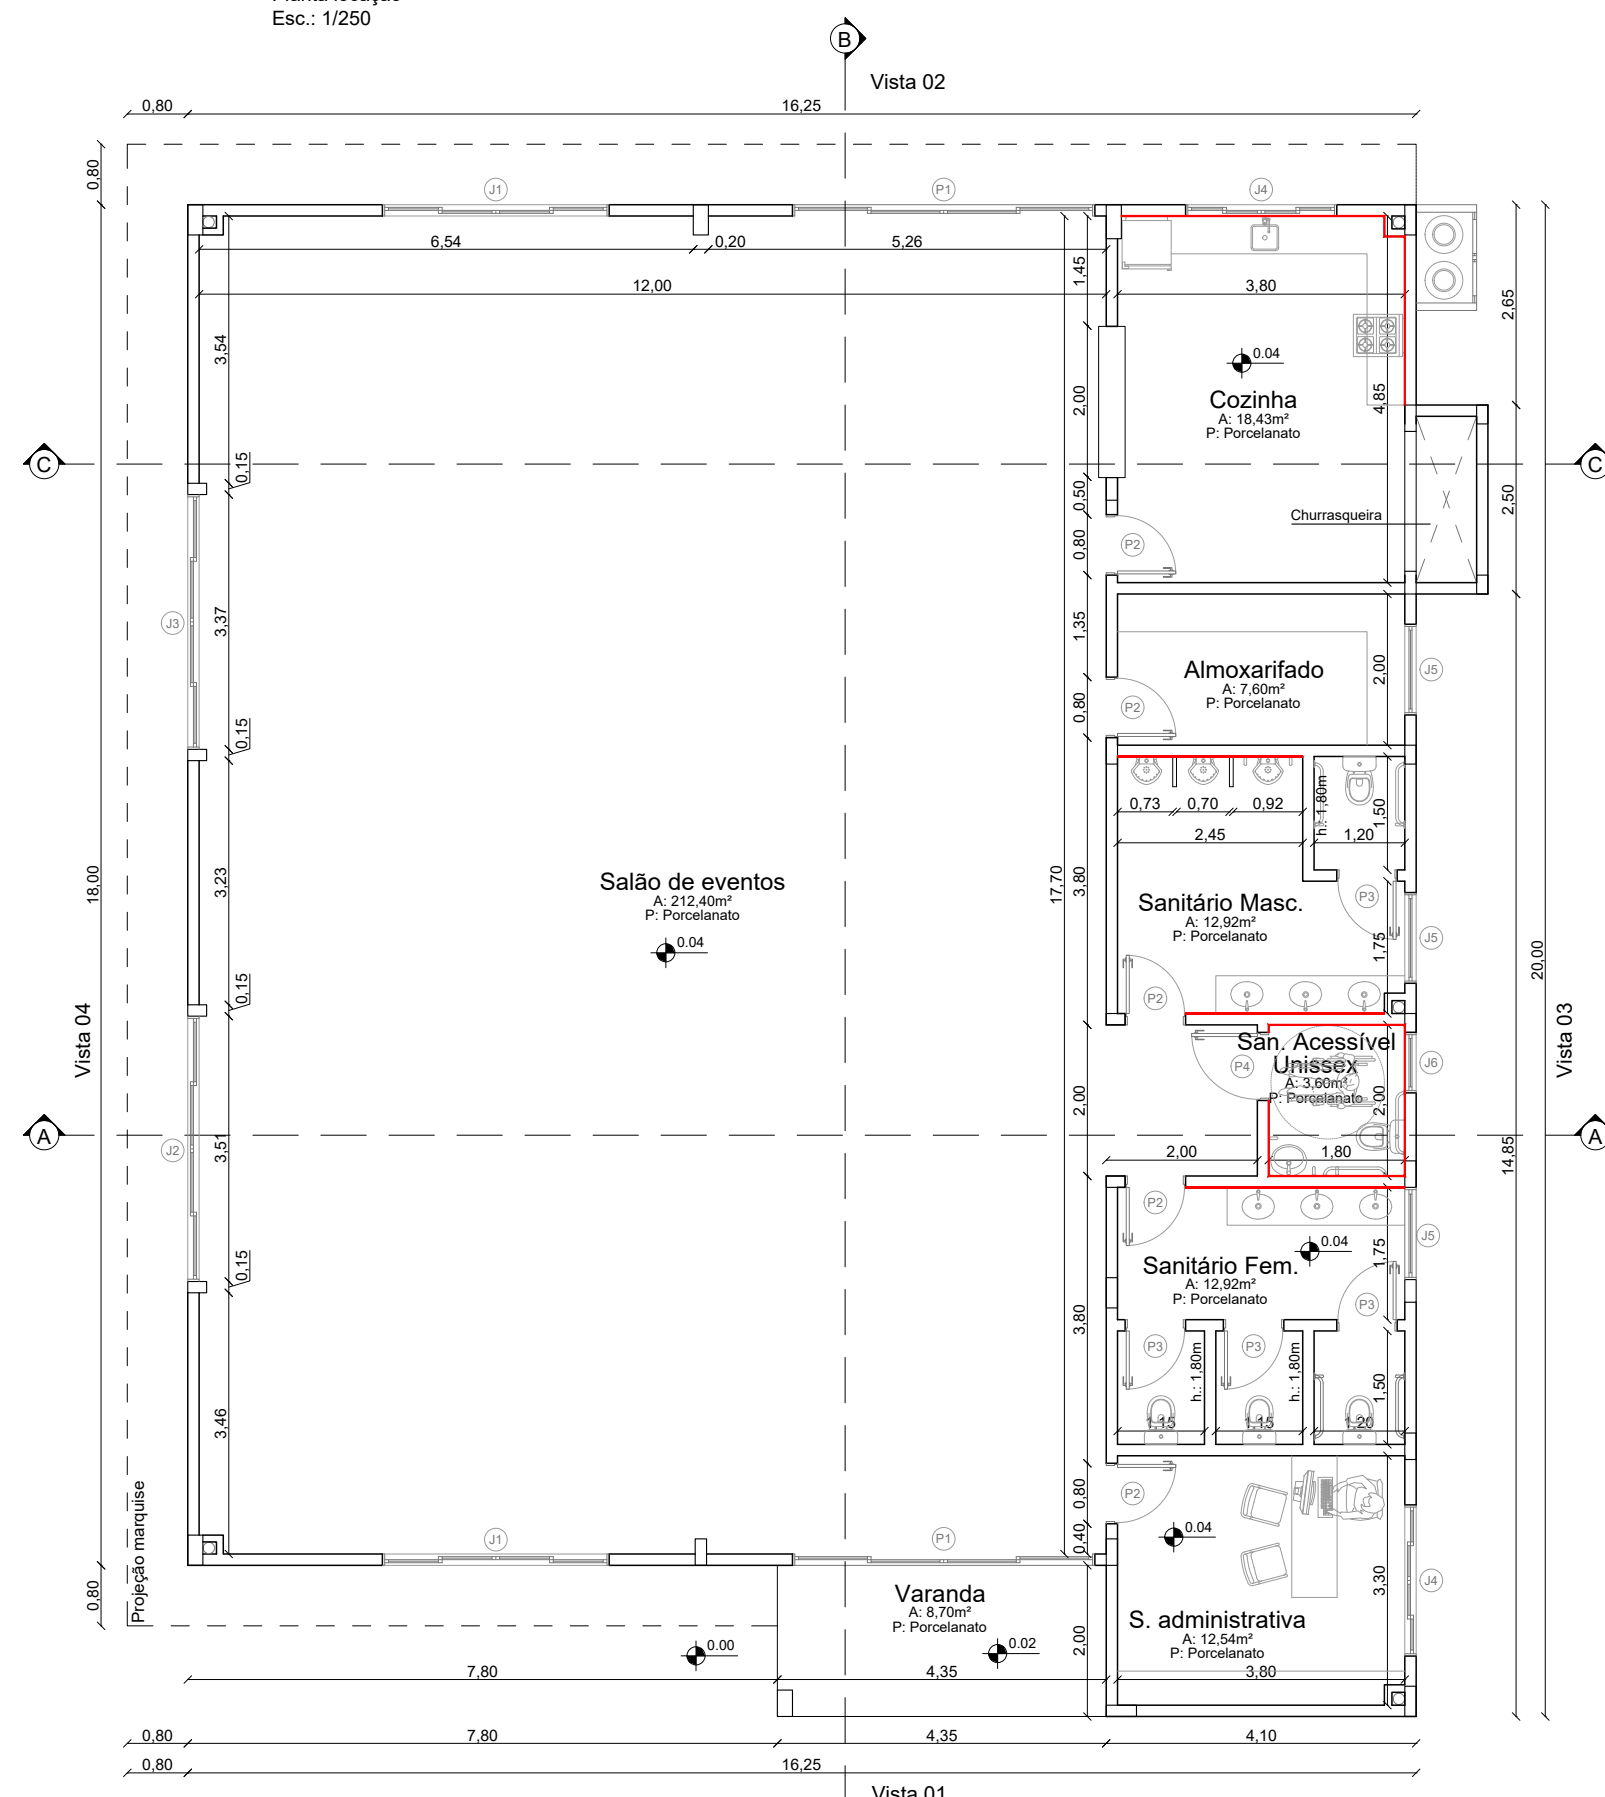


Planta baixa - técnica e layout Esc.: 1/100

TABELA DE ESQUADRIAS							
COD	TIPO	LARGURA	ALTURA	PASSAPÉTO	MATERIAL	QTD	ÁREA (m ²)
J1	Janela de correr 4 folhas	300	130	90	Alumínio e Vidro	2	3,60
J2	Janela de correr 4 folhas	307	133	90	Alumínio e Vidro	1	4,21
J3	Janela de correr 4 folhas	337	130	90	Alumínio e Vidro	1	4,04
J4	Janela de correr 4 folhas	200	133	90	Alumínio e Vidro	2	2,40
J5	Janela maxissax	150	80	150	Alumínio e Vidro	3	0,72
J6	Janela maxissax	80	80	150	Alumínio e Vidro	1	0,48
P1	Porta de correr 4 folhas	400	210	-	Alumínio e Vidro	2	16,40
P2	Porta de abrir	80	210	-	Alumínio	5	1,68
P3	Porta de abrir	80	180	-	Alumínio	4	1,28
P4	Porta de abrir	80	210	-	Madeira	1	1,68


Detalhe marquise Esc.: Sem escala

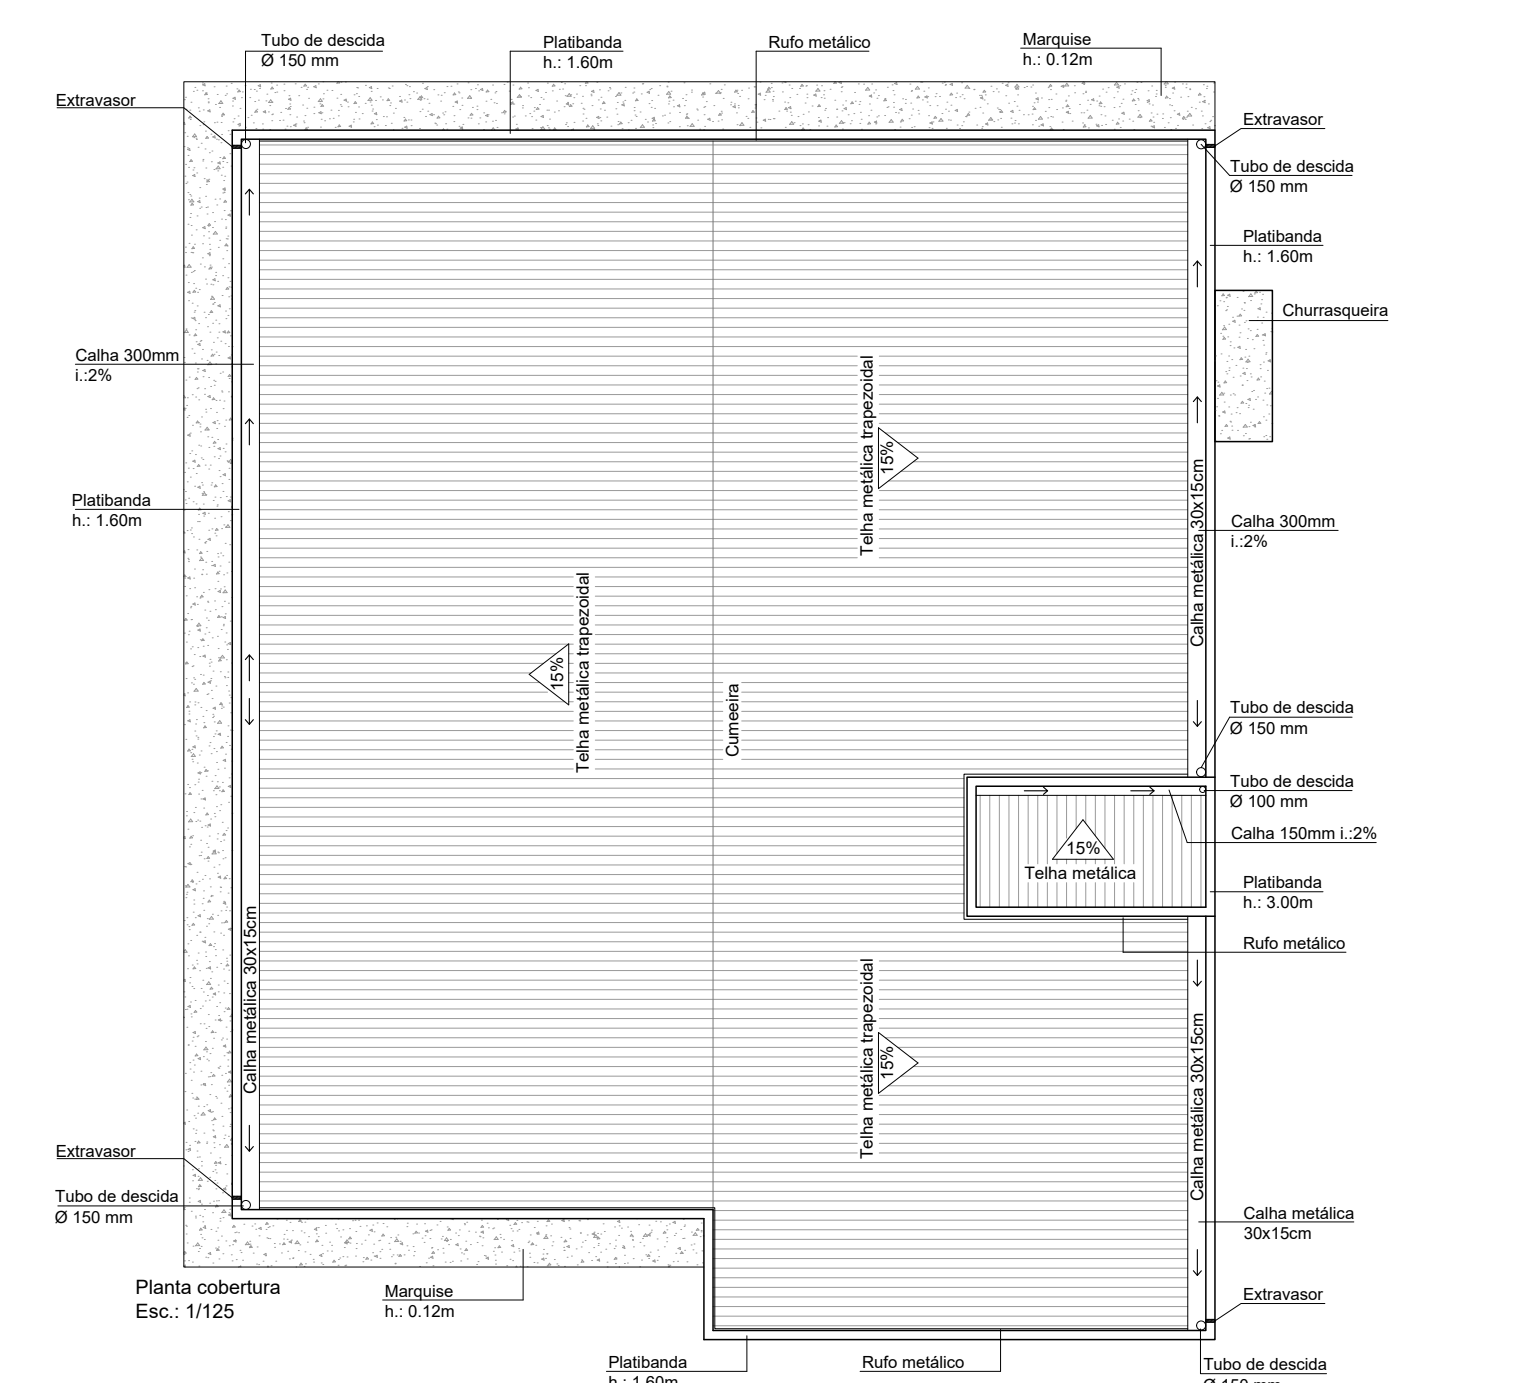


Corte A-A Esc.: 1/100

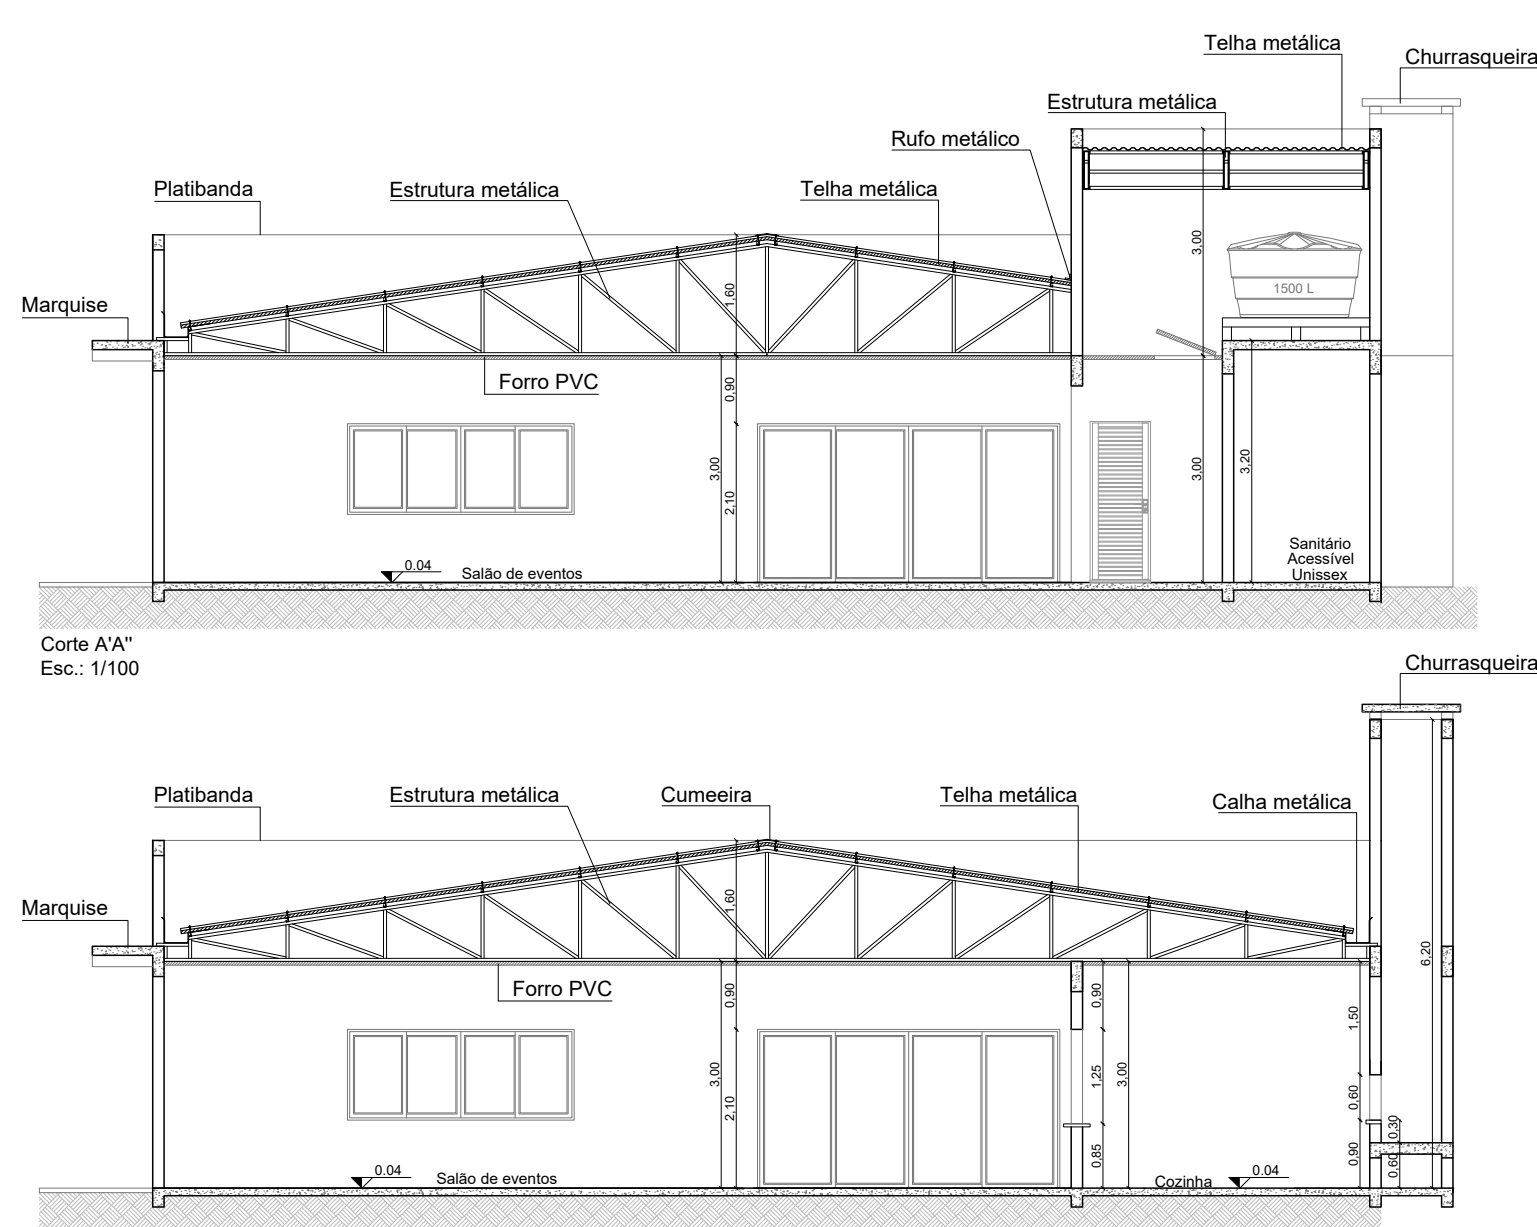


Corte B-B Esc.: 1/100

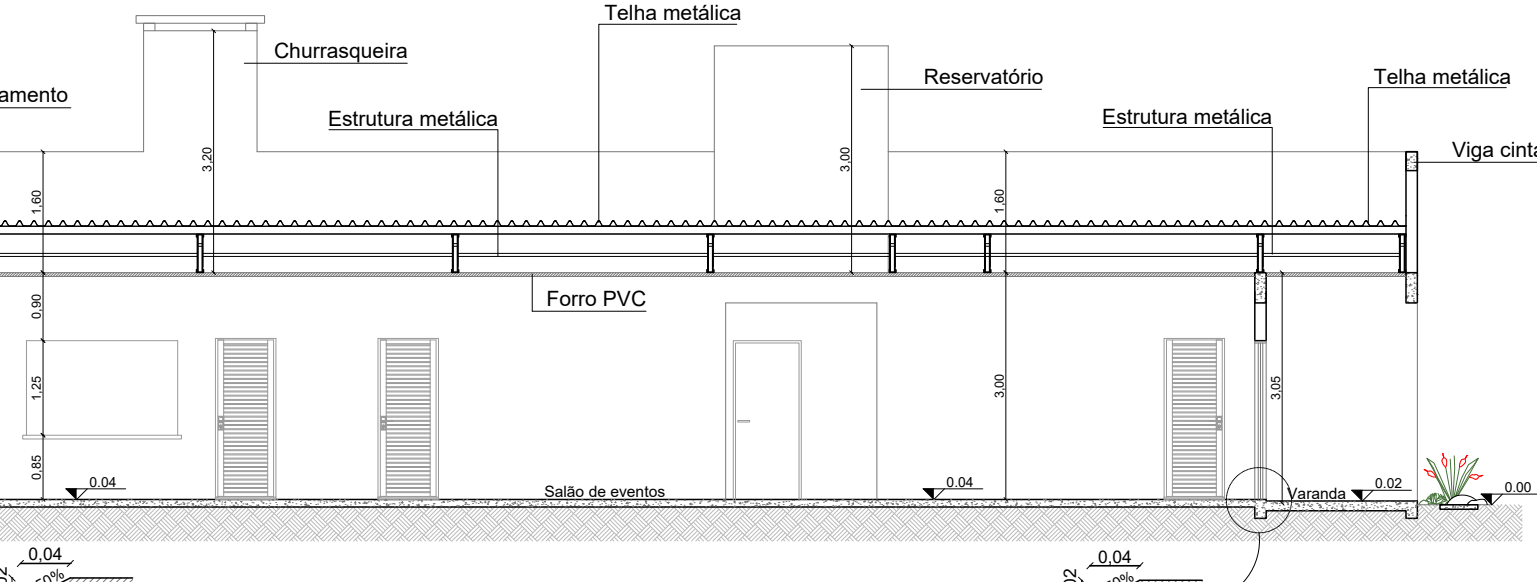


Corte C-C Esc.: 1/100

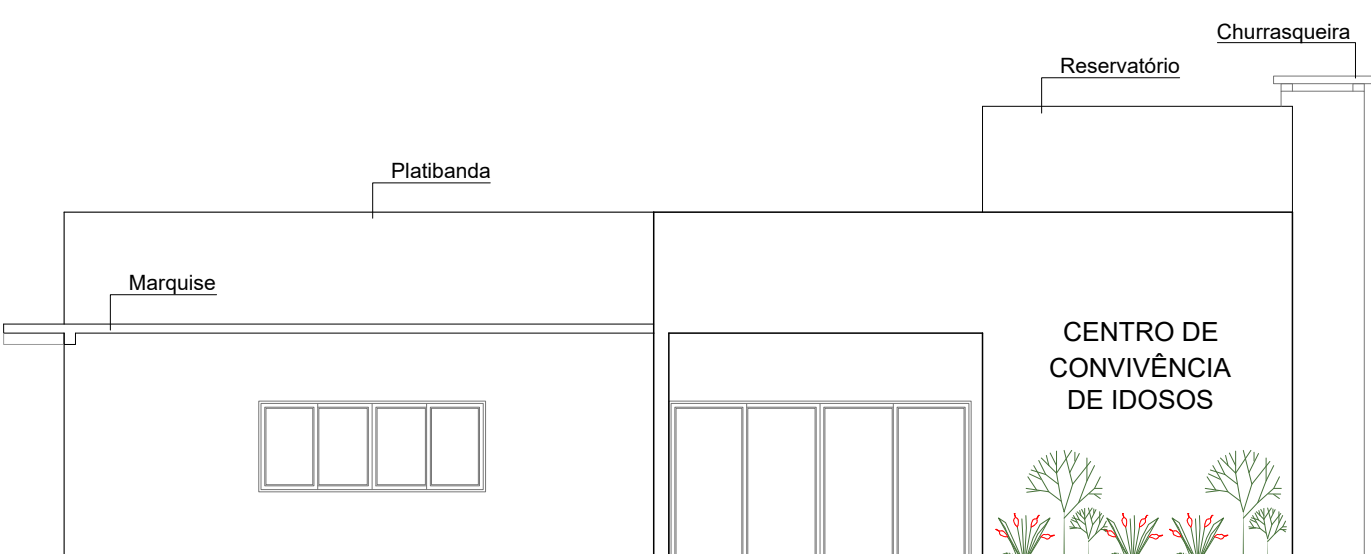


Vista 01 Esc.: 1/100

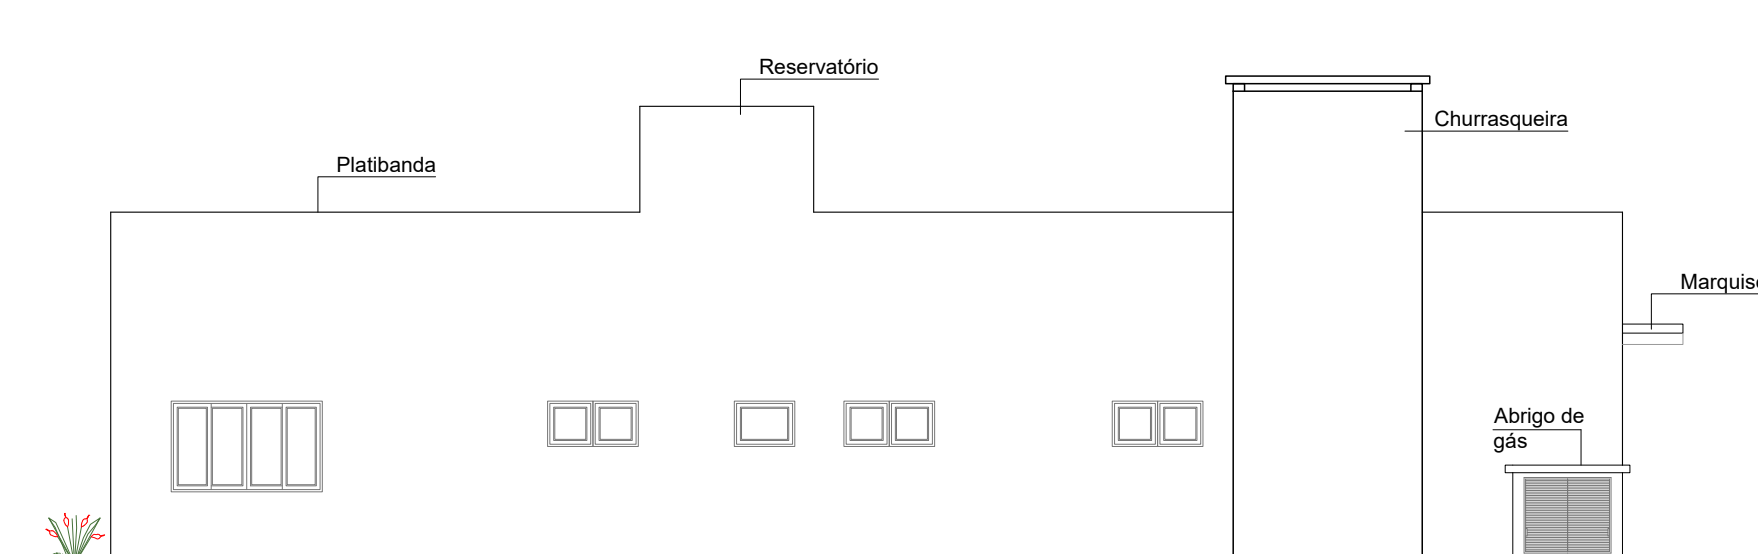

Vista 03 Esc.: 1/100

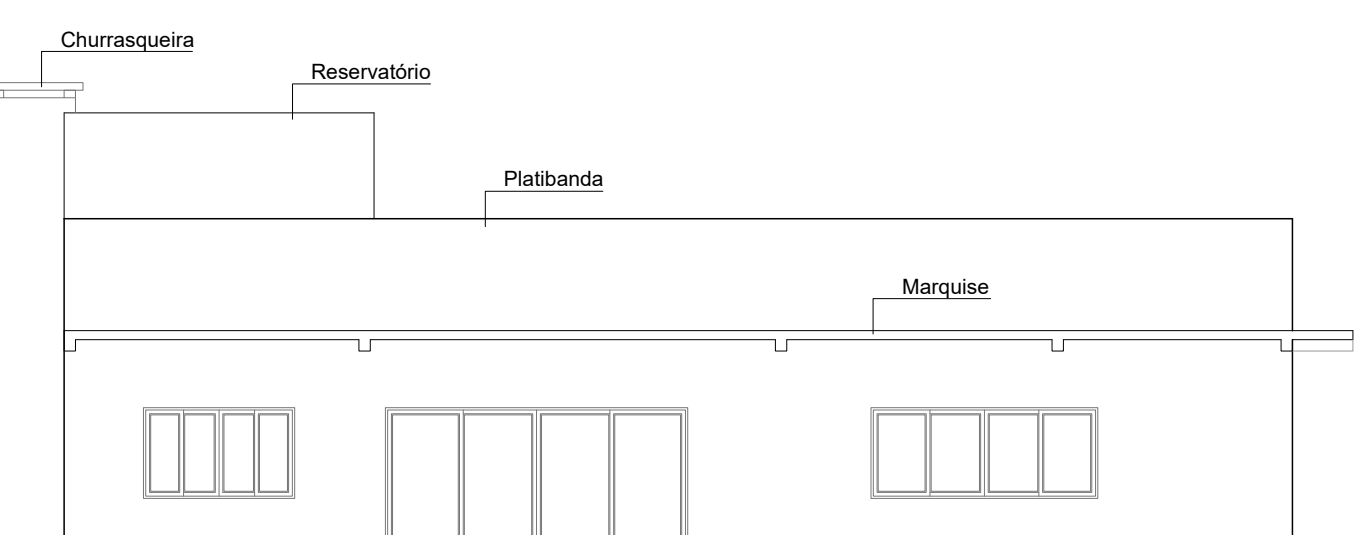

Vista 02 Esc.: 1/100

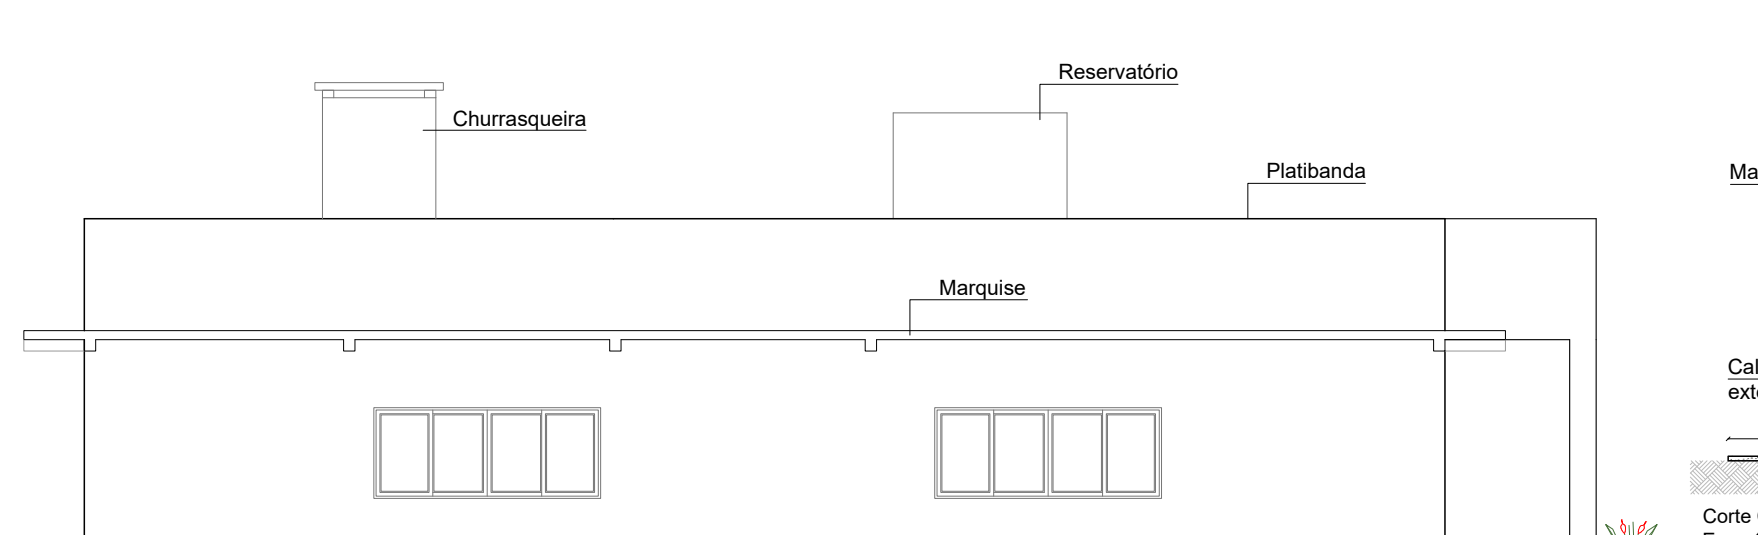

Vista 04 Esc.: 1/100

PROJETO ARQUITETÔNICO



Obra: **CENTRO DE CONVIVÊNCIA DE IDOSOS**
Rua Olívio Rodigheri - s/n - Lote 25 Quadra B - Bom Jesus

Data: 09/2021

Resp. Técnico: **Patrícia Camiloti - Arquiteta e Urbanista CAU A116659-0**

Escala: Indicada

Município: **Bom Jesus - SC**

Área: 311,77 m²

Especificação: Planta localização, Planta locação, Planta Implantação, Planta Baixa, Planta Cobertura

Desenho: Patrícia

Cortes: Fachadas, Tabela de índices, Tabela de esquadrias, Detalhamentos

Prancha: ARQ-01