
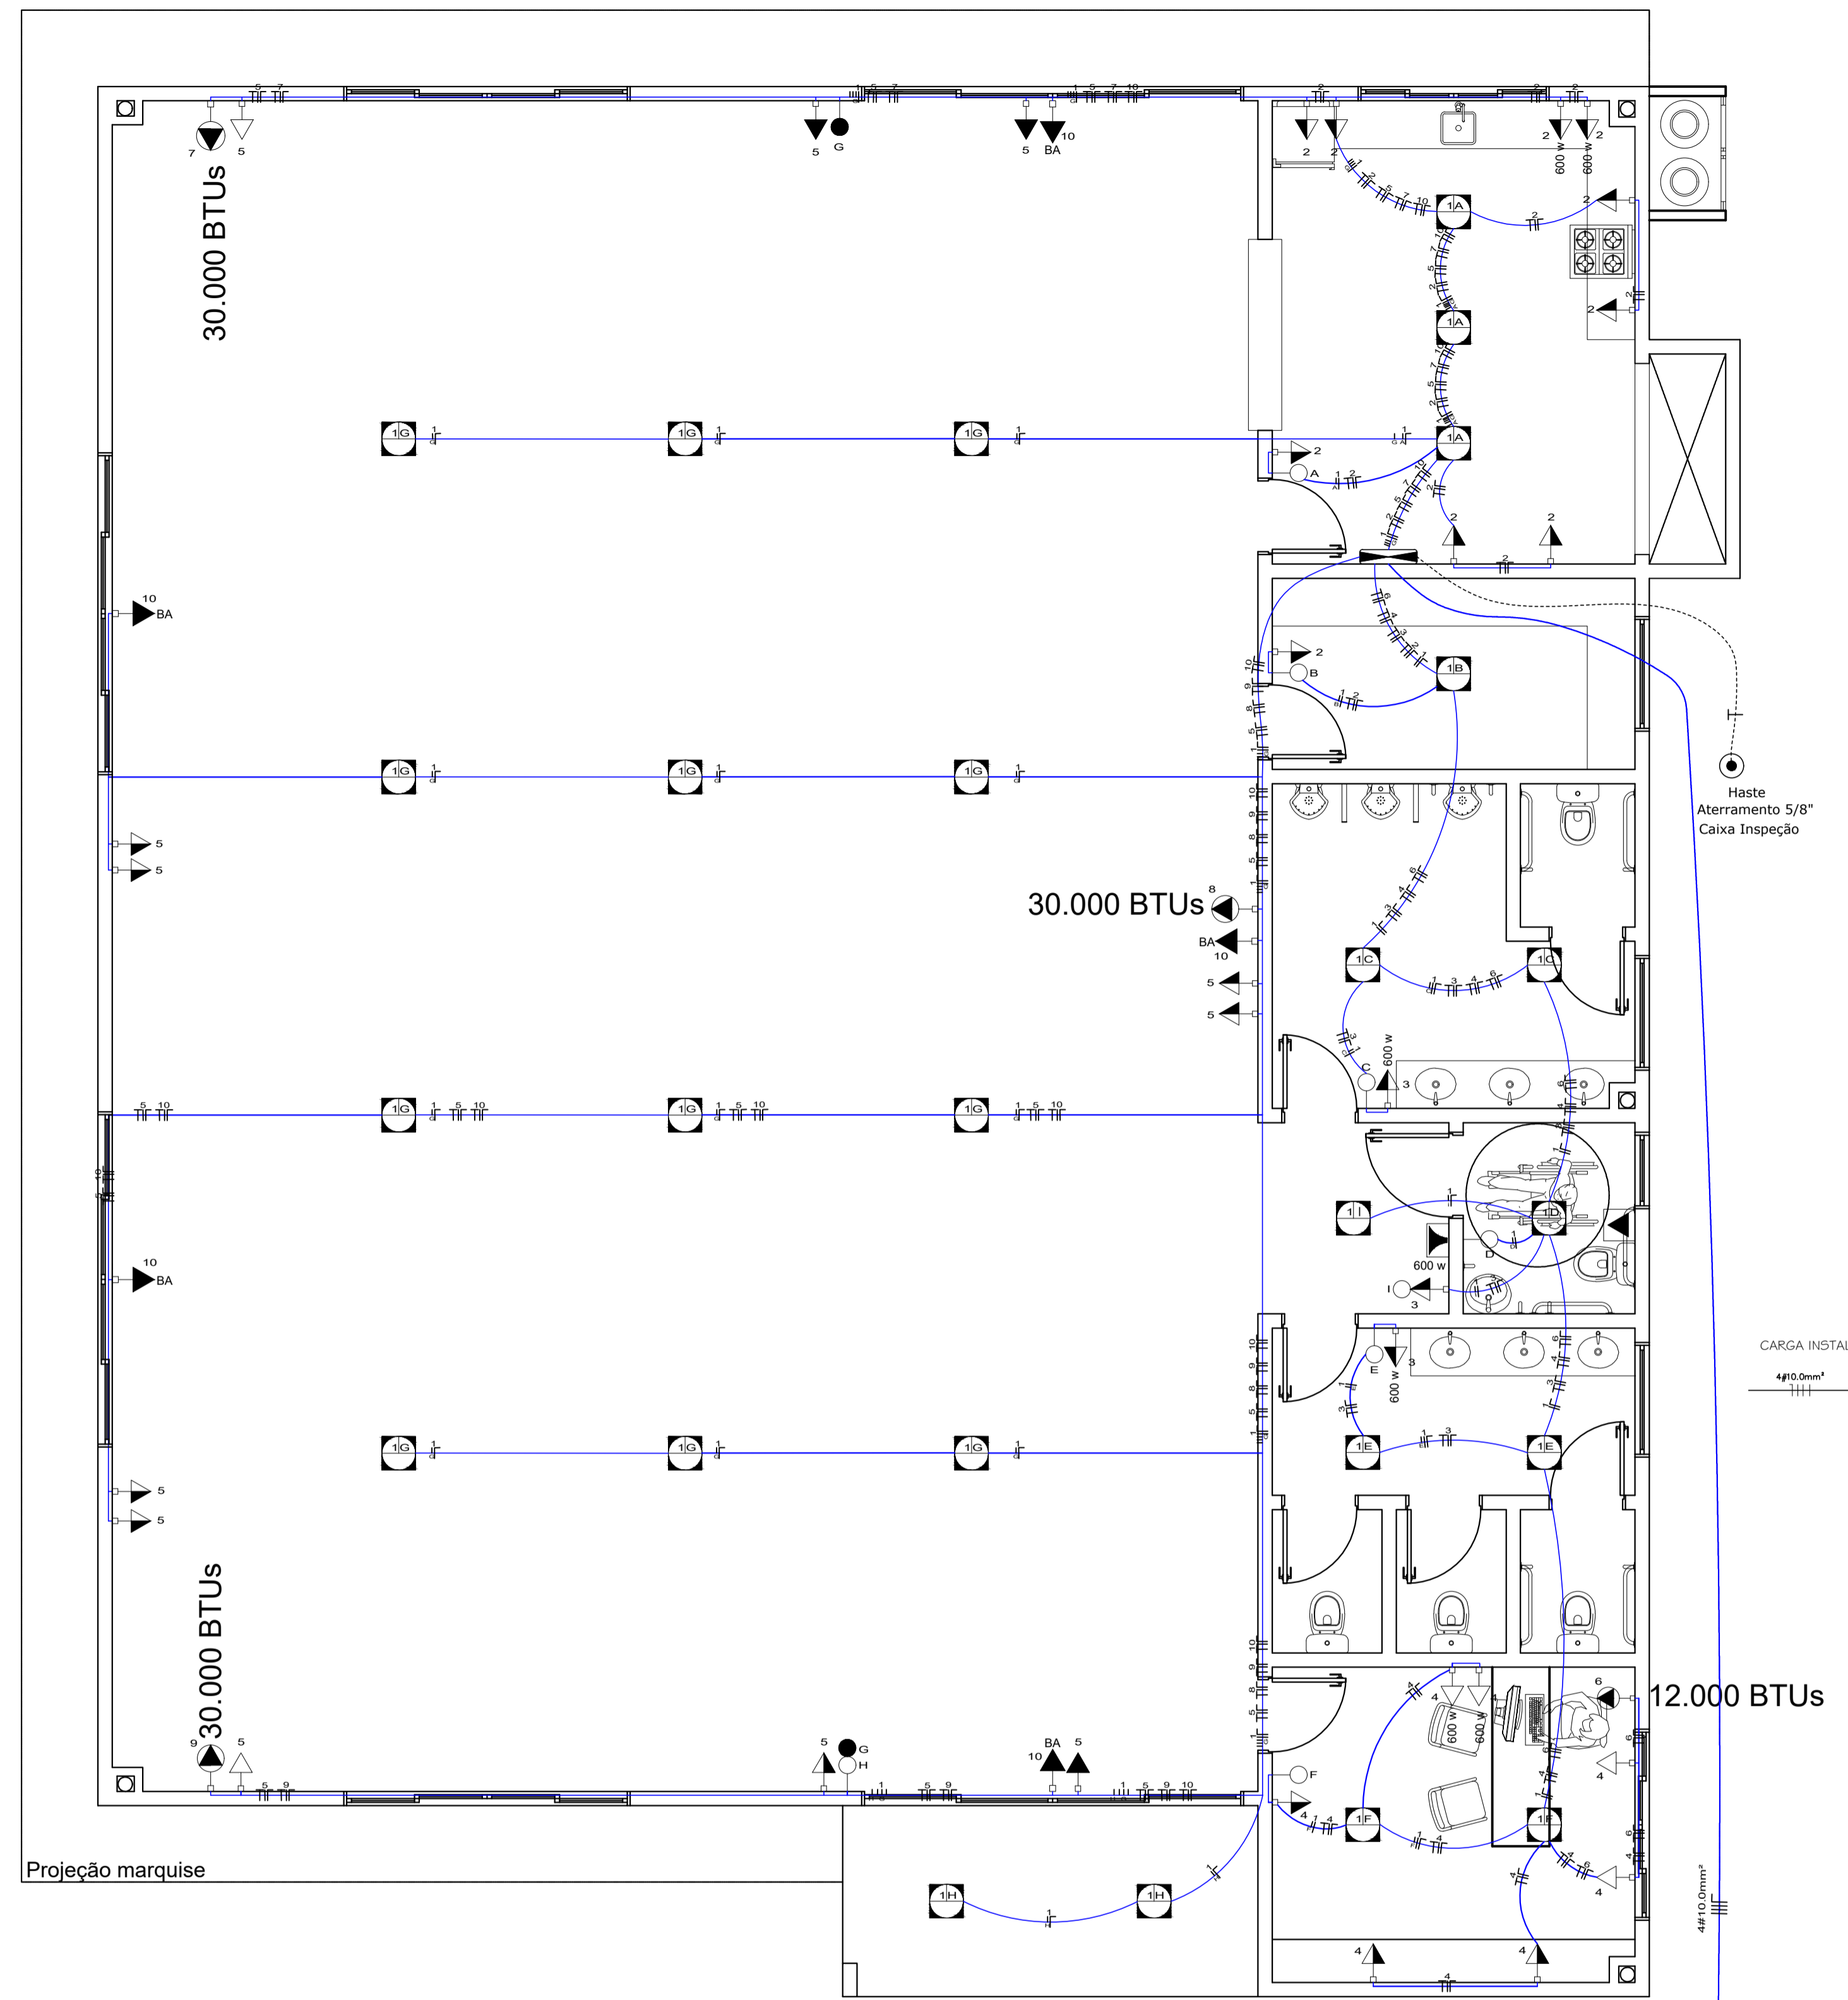
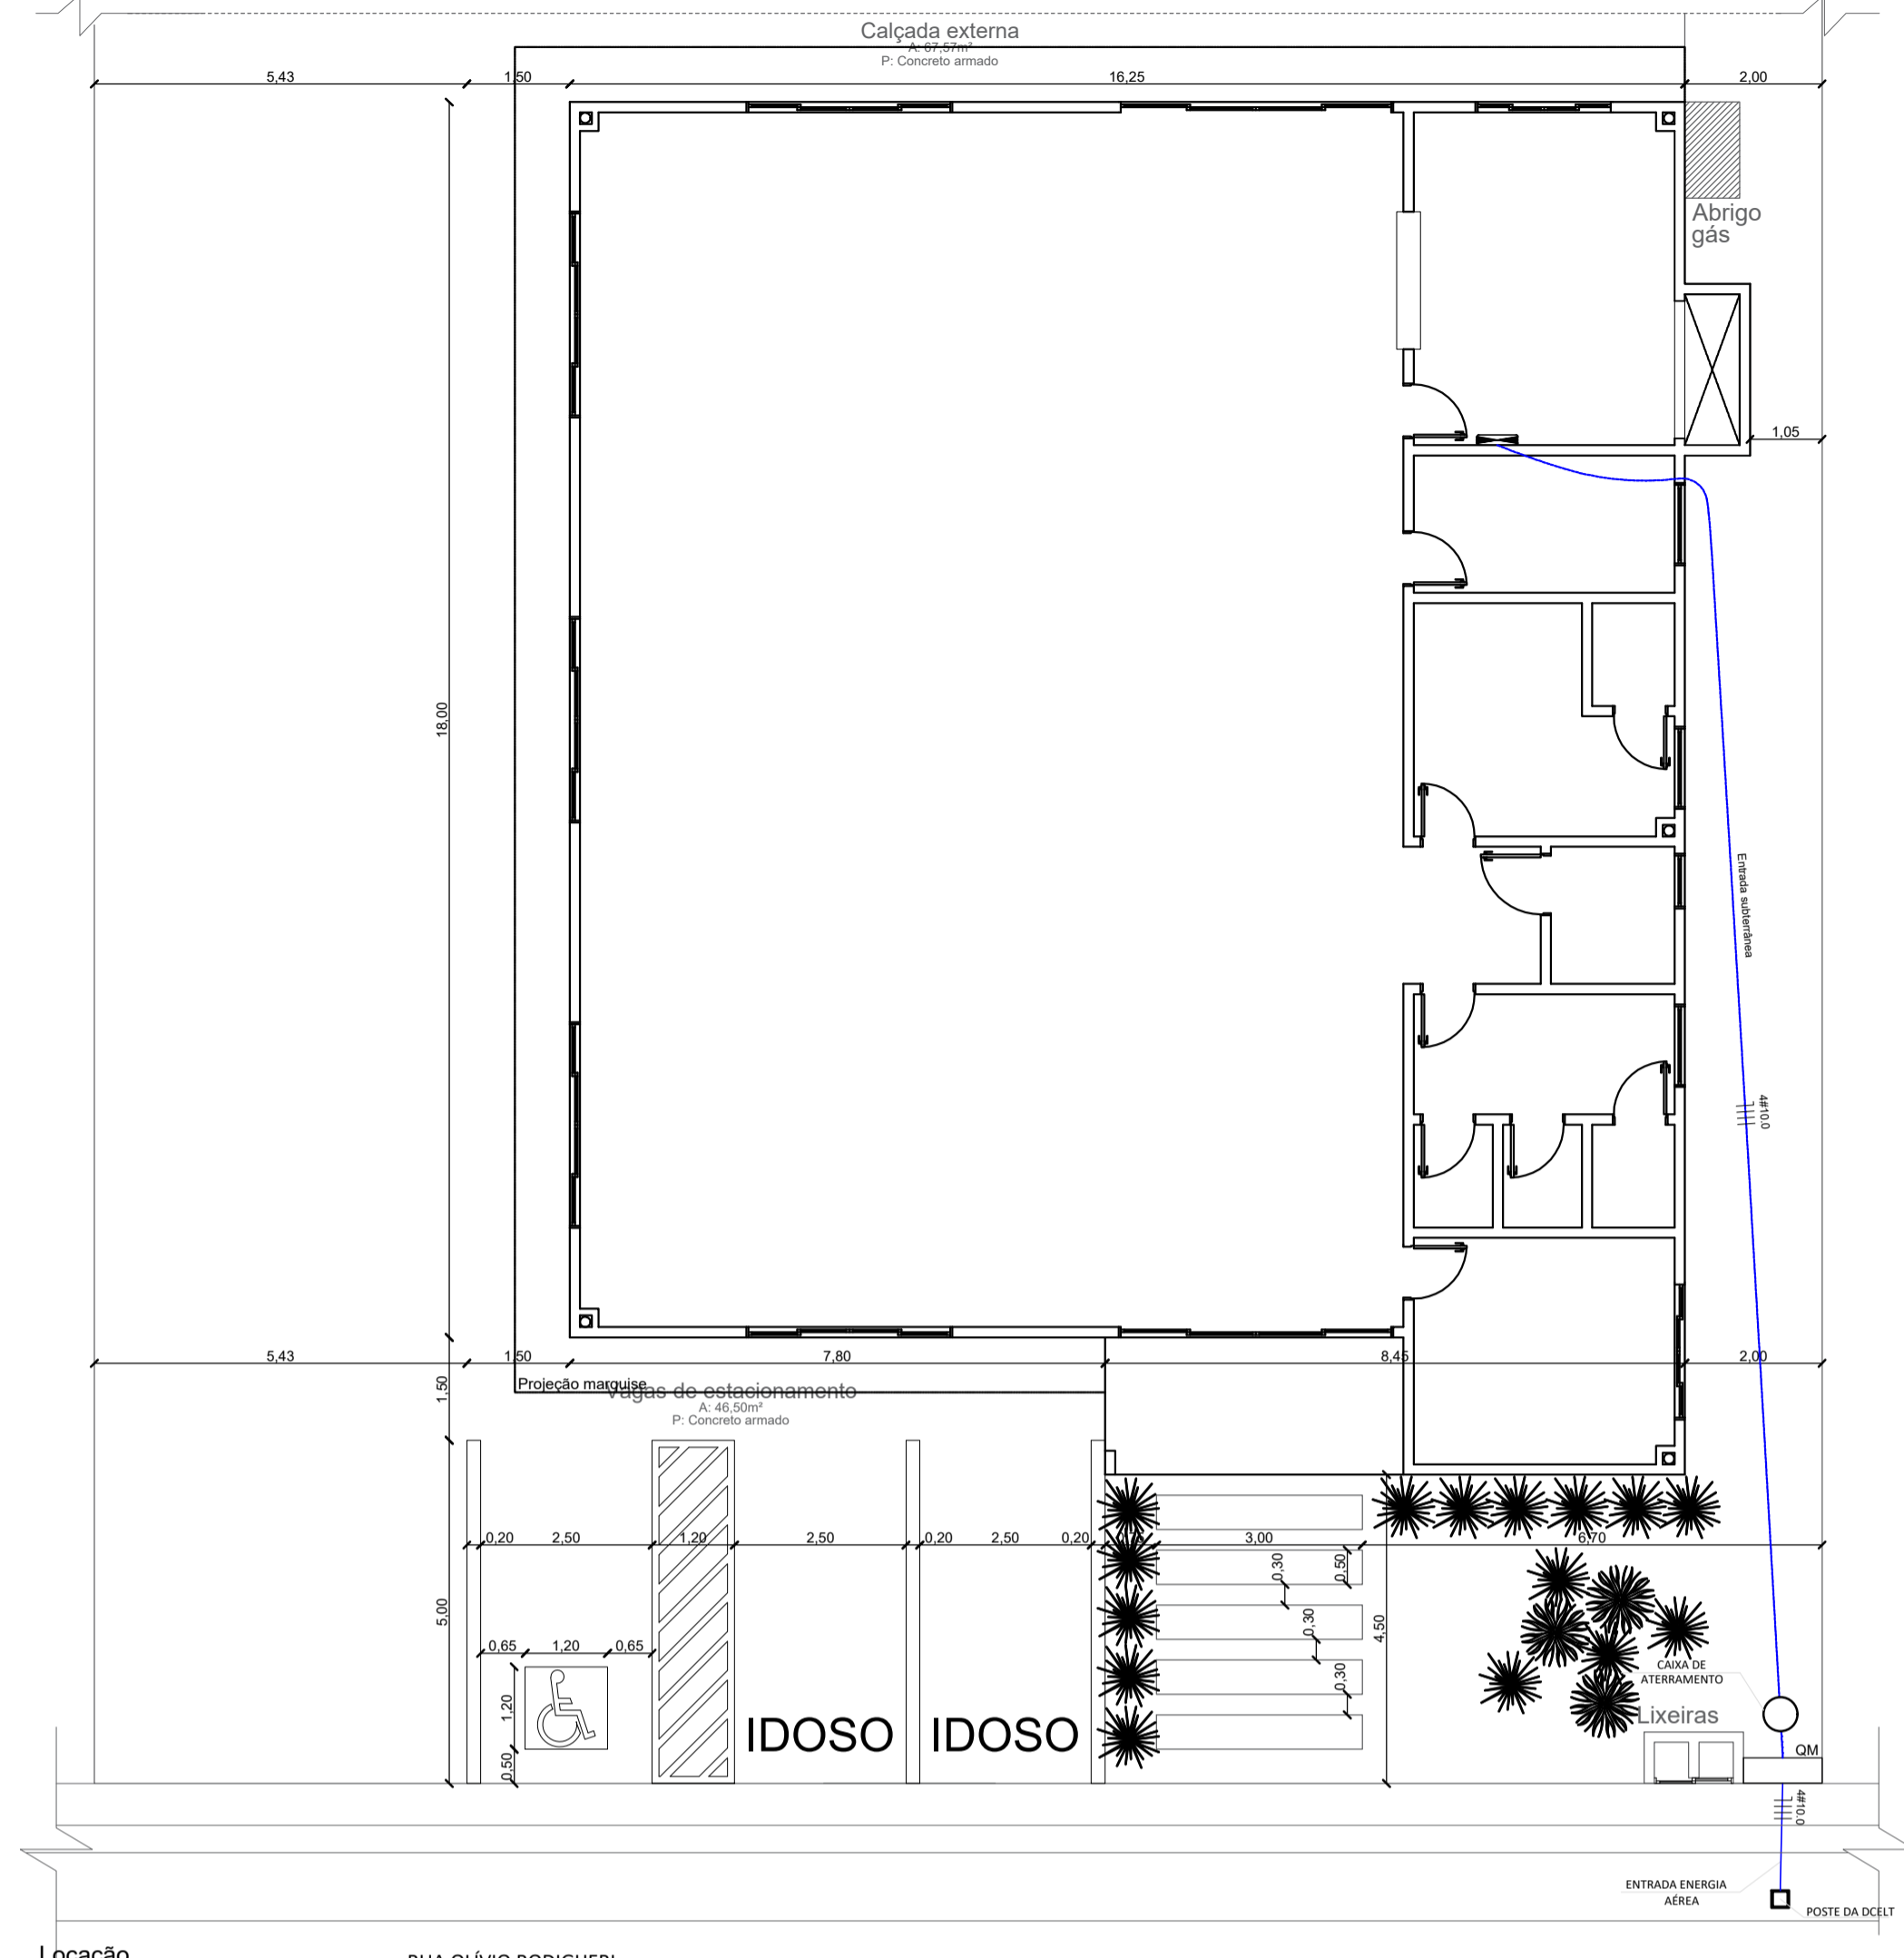
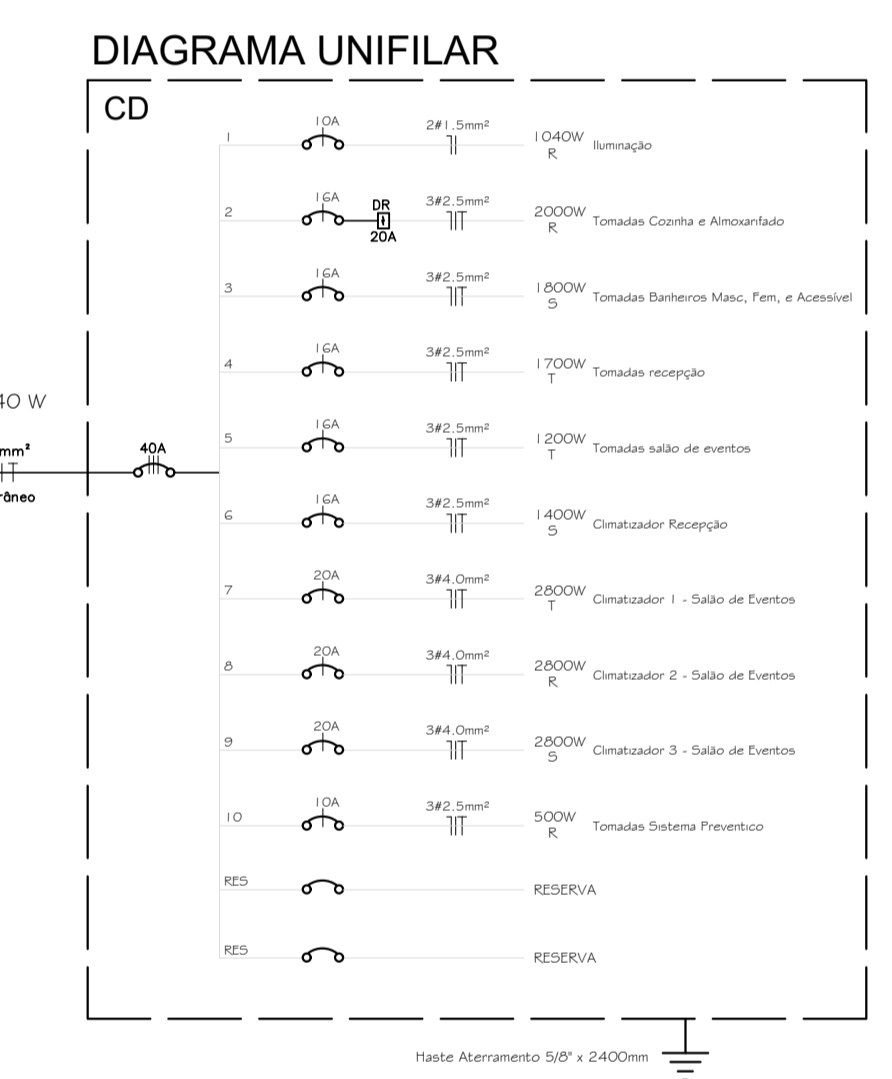


SÍMBOLO	DENOMINAÇÃO	ALTURA (m)
⊖	Interruptor 1 tecla - simples	1,20
⊖	Interruptor 2 teclas - 1 tecla simples e 1 tecla parada	1,20
⊖	Tomada universal de parede (200W)	0,30
⊖	Tomada universal de parede (600W)	1,20
⊖	Tomada universal de parede (1200W)	2,20
⊖	Tomada universal de parede para desativador	2,20
⊖	Tomada universal de parede para Sistema Preventivo (alta)	2,20
⊖	Ponto de luz no teto - tipo plafon convencional - 40w	-
⊖	Sinete sanitário acessível	-
⊖	Alarime sanitário acessível	-
⊖	Caixa de distribuição elétrica	-
⊖	Condutor com condutor FASE	-
⊖	Condutor com condutor NEUTRO	-
⊖	Condutor com condutor RETORNO	-
⊖	Condutor com condutor TERRA	-


Obs: As tomadas sem identificação da potência elétrica, são de 100 W.

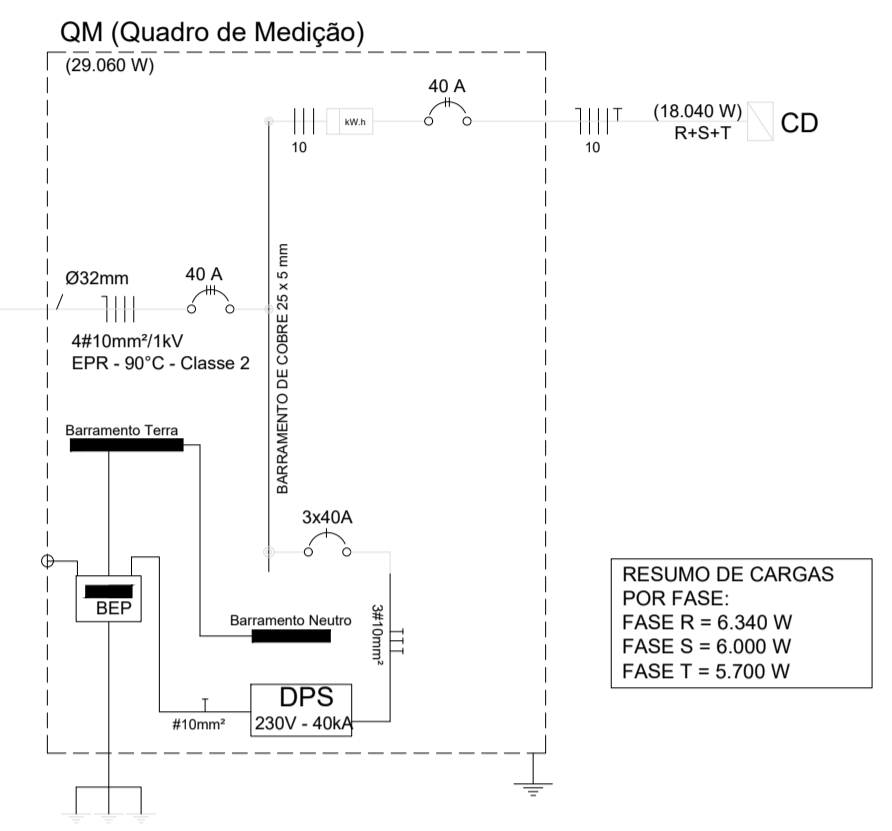

Planta Baixa
Esc.: 1/50

QUADRO DE CARGAS

C.D.	Descrição / Ambientes	Circuito	Tomadas (W)					Potência Instalada			Fio	Disjuntor	Fases		
			Iluminação					Totais (W)	Total Geral	mm ²					
			40 W	100 W	600 W	1400 W	2800 W							Iluminação	Tomada
CD	Iluminação	1	26					1040	0	1040	1.5	10	R		
	Tomadas Cozinha e Almoxarifado	2		8	2			0	2000	2000	4.0	20	R		
	Tomadas Banheiros Masc. Fem. e Acessível	3				3		0	1800	1800	2.5	20	S		
	Tomadas Recepção	4		5	2			0	1700	1700	2.5	20	T		
	Tomadas Salão de Eventos	5		12				0	1200	1200	2.5	16	T		
	Climatizador Recepção	6					1	0	1400	1400	2.5	10	S		
	Climatizador 1 - Salão de Eventos	7						1	0	2800	2800	2.5	16	T	
	Climatizador 2 - Salão de Eventos	8						1	0	2800	2800	2.5	16	R	
	Climatizador 3 - Salão de Eventos	9						1	0	2800	2800	2.5	16	S	
	Tomadas SAL e SIE	10		5				0	500	500	2.5	20	R		
Total		Reserva						1040	17000	18040	10.0	40	R S T		
			Total por fase (W)					Total Geral (W)							
			R	S	T				R	S	T				
			6.340	6.000	5.700				18.040						

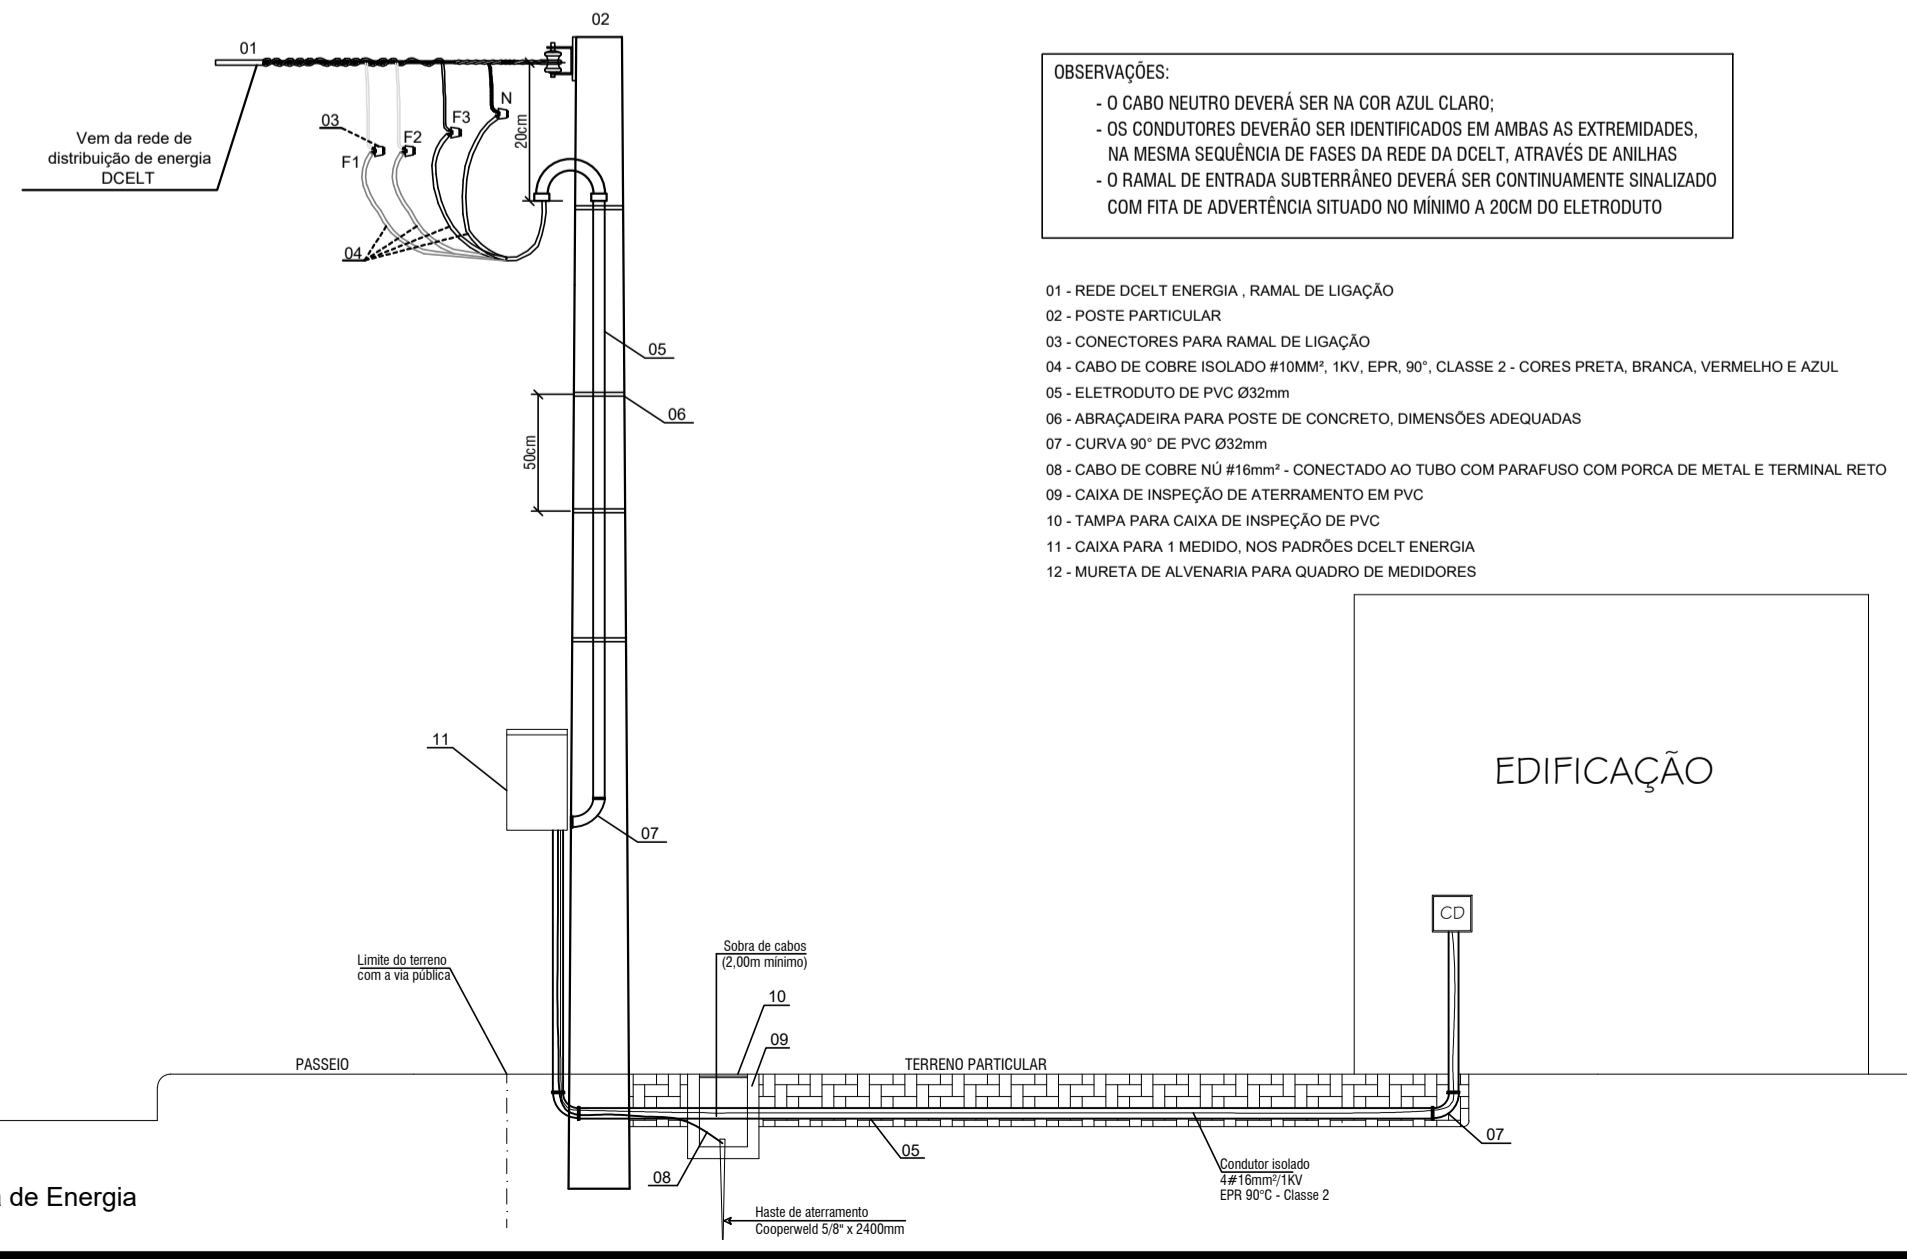

Detalhe Padrão de Entrada de Energia
Esc.: 5/Esc.

GeoNorte
Projetos e Topografia

GEONORTE PROJETOS LTDA.
Av. Brasil, 79, sala 09, Centro - Xanxerê (SC) - 89820-000
www.geonorte.net.br / contato@geonorte.net.br
Telefone: (49) 3433-8176

PROJETO:
ELÉTRICO - CENTRO DE CONVIVÊNCIA DO IDOSO

LOCALIDADES: PERÍMETRO URBANO
MUNICÍPIO: BOM JESUS
DATA: 09/2021

ESTADO UF: SC
ESCALA: indicada

Conteúdo:
PLANTA BAIXA
PLANTA DE LOCAÇÃO
QUADRO DE CARGAS

DETALHE PADRÃO DE ENTRADA DE ENERGIA
DIAGRAMA UNIFILAR

Folha:
01/01

Prop.: **PREFEITURA MUNICIPAL DE BOM JESUS**
CNPJ: 01.551.148/001-87

Resp. Téc.: **CARLO ANTUNES DOS SANTOS**
ENGENHEIRO CIVIL
CREA-SC 123.879-1

BOM JESUS - SC
GOVERNO MUNICIPAL
Rua Pedro Borralho, 435 - Centro
CEP: 89824-000 - Fone: (49) 3424-0181
www.bomjesus.sc.gov.br