



Corte A-A
escala 1:50

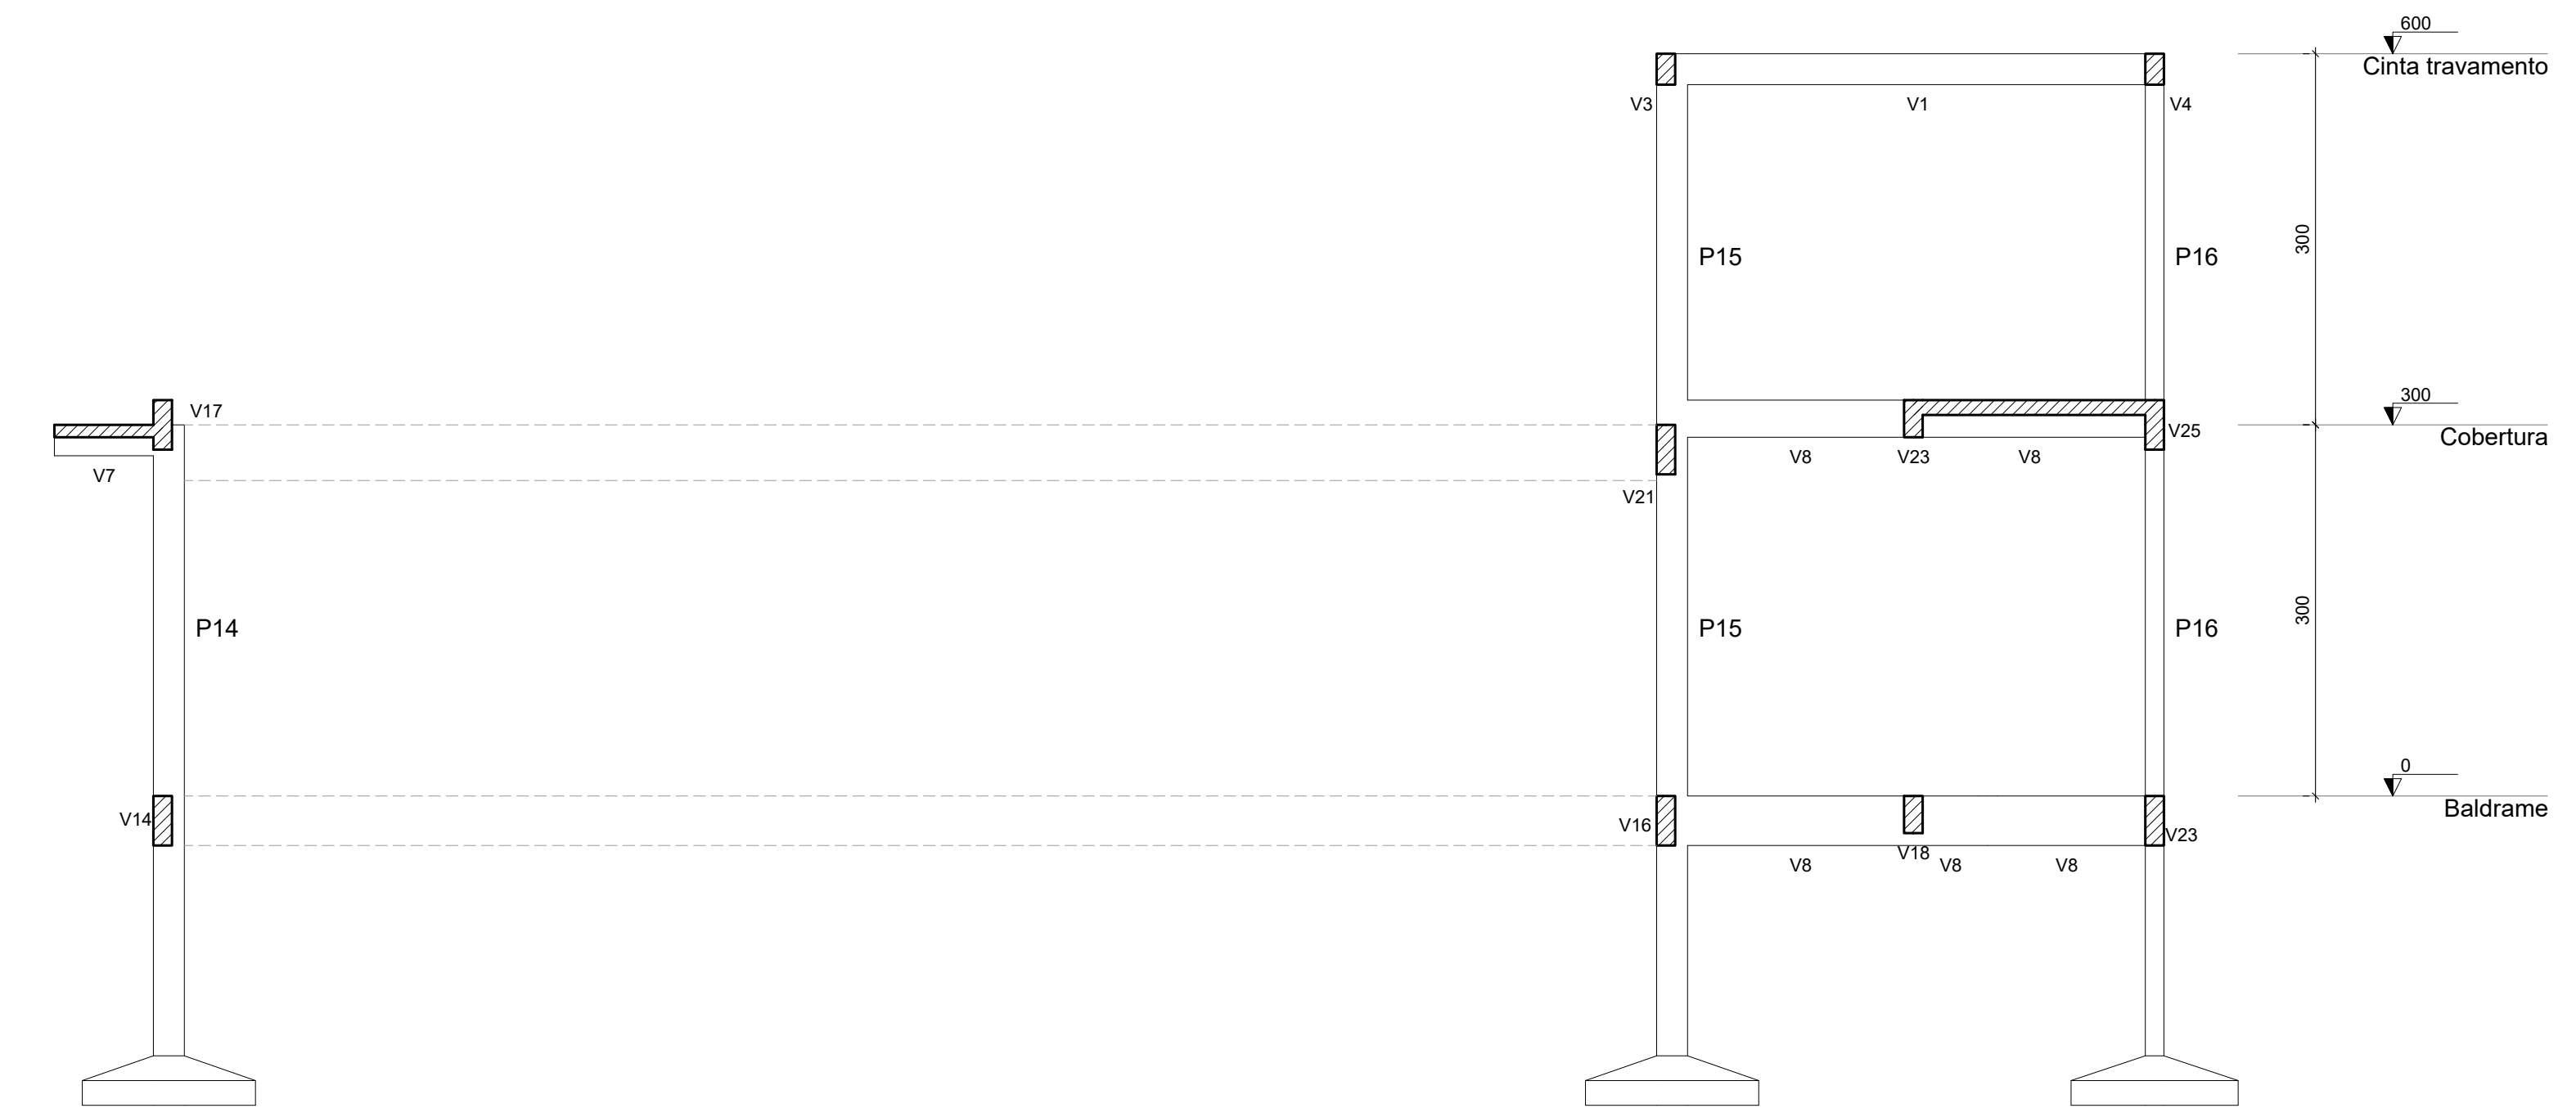

Corte B-B
escala 1:50

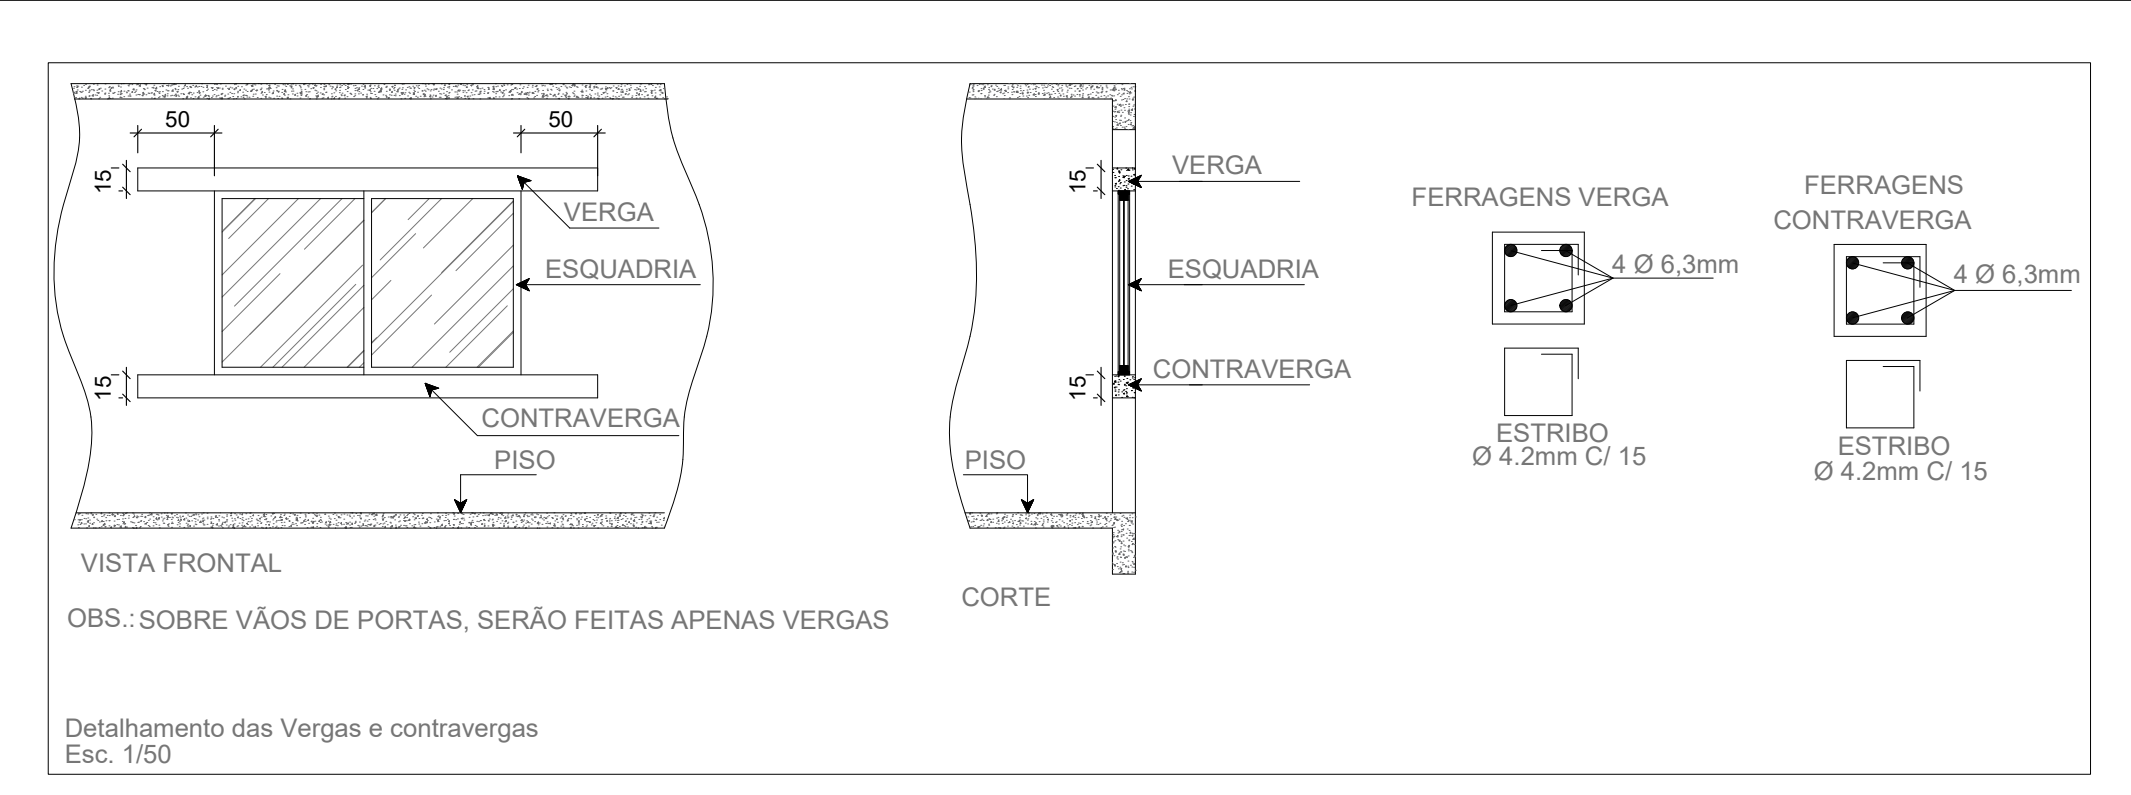

PROJETO ESTRUTURAL



Obra:	CENTRO DE CONVIVÊNCIA DE IDOSOS Rua Olívio Rodigheri - s/n - Lote 25 Quadra B - Bom Jesus	Data:	09/2021
Resp. Técnico:	Amanda Cunico Carneiro - Engenheira Civil - CREA/SC 163.289-6	Escala:	Indicada
Município:	Bom Jesus - SC - 01.551.148/0001-87	Área:	311,77 m ²
Especificação:	Corte A-A" Corte B-B"	Desenho:	Wagner
		Prancha:	ES-03/17