



Planta baixa pluvial - localização
Esc.: 1/100

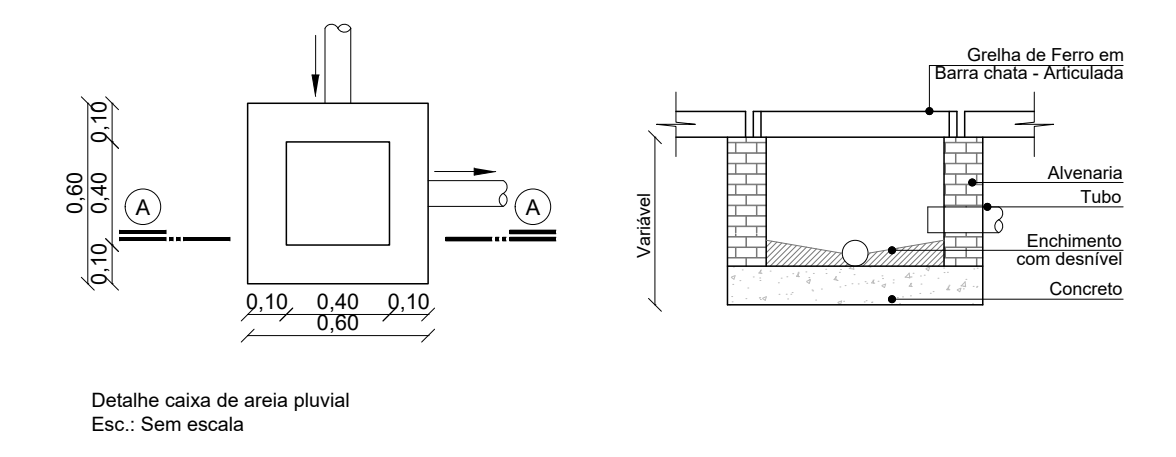

PROJETO PLUVIAL

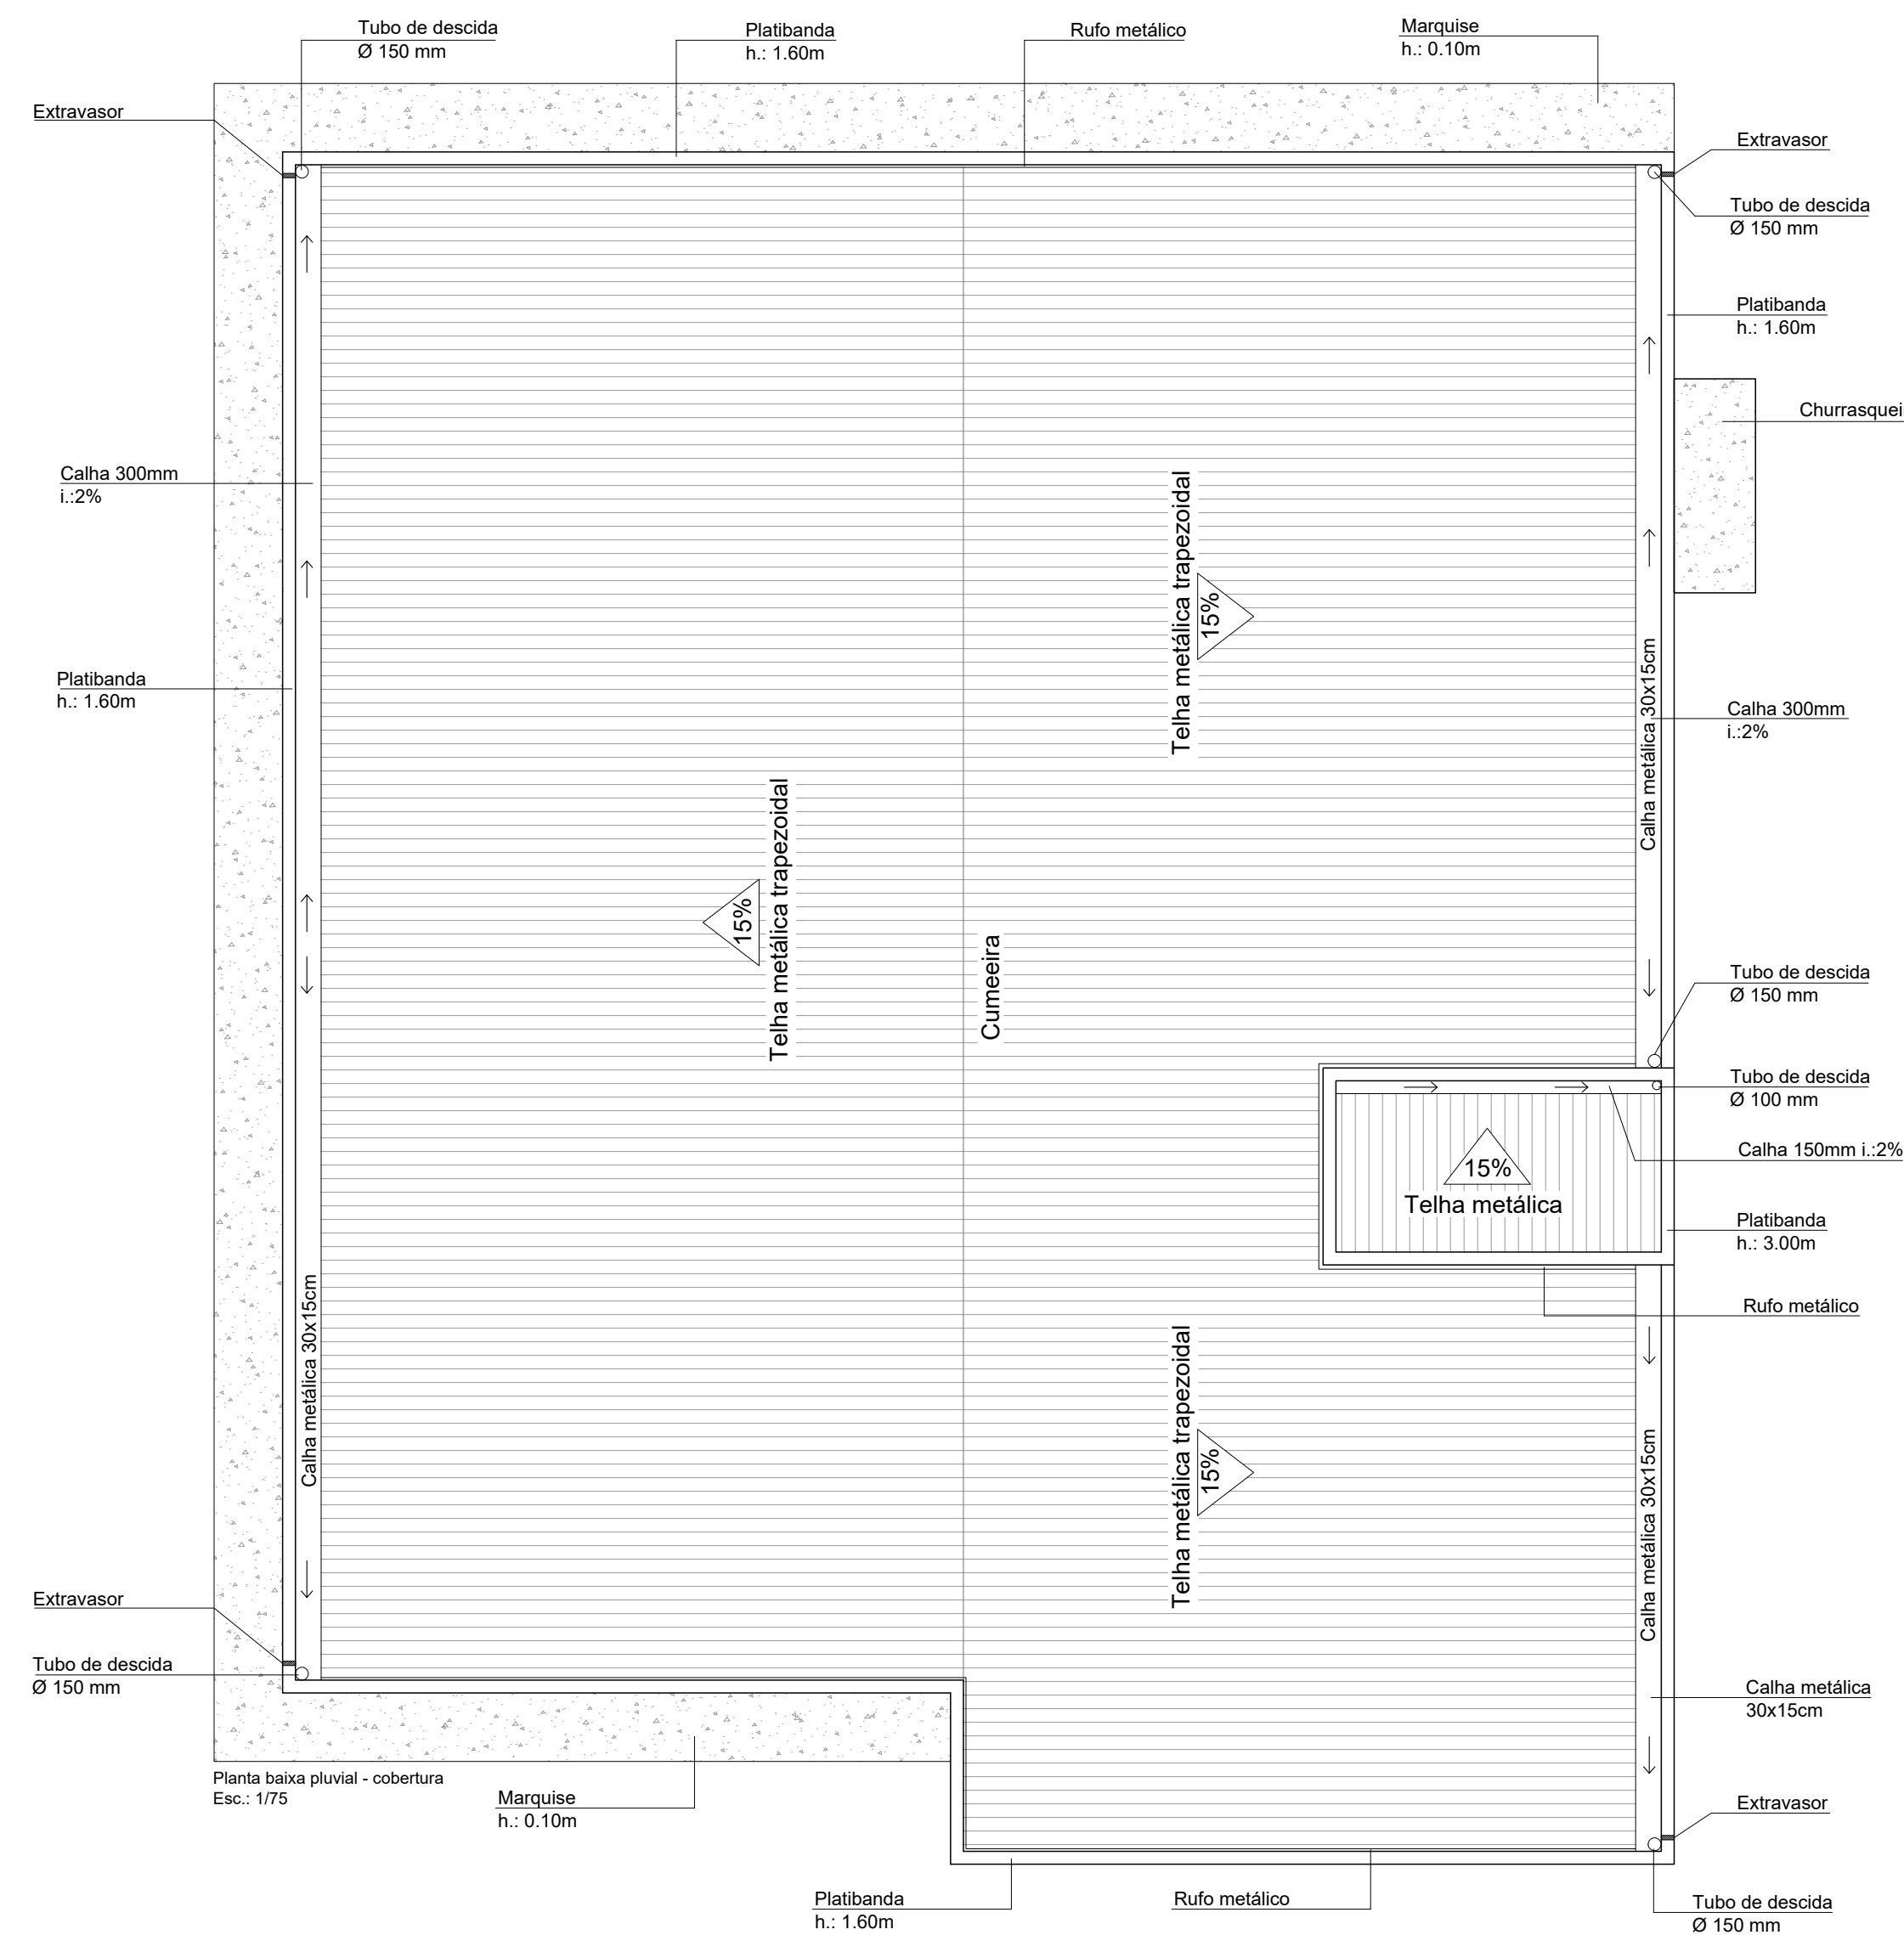

Obra:	CENTRO DE CONVIVÊNCIA DE IDOSOS Rua Olívio Rodigheri - s/n - Lote 25 Quadra B - Bom Jesus	Data:	09/2021
Resp. Técnico:	Patricia Camiloti - Arquiteta e Urbanista CAU A116659-0	Escala:	Indicada
Município:	Bom Jesus - SC	Área:	311,77 m ²
Especificação:	Planta baixa pluvial - cobertura Planta baixa pluvial - localização Detalhamentos	Desenho:	Patricia
		Prancha:	PLU-01