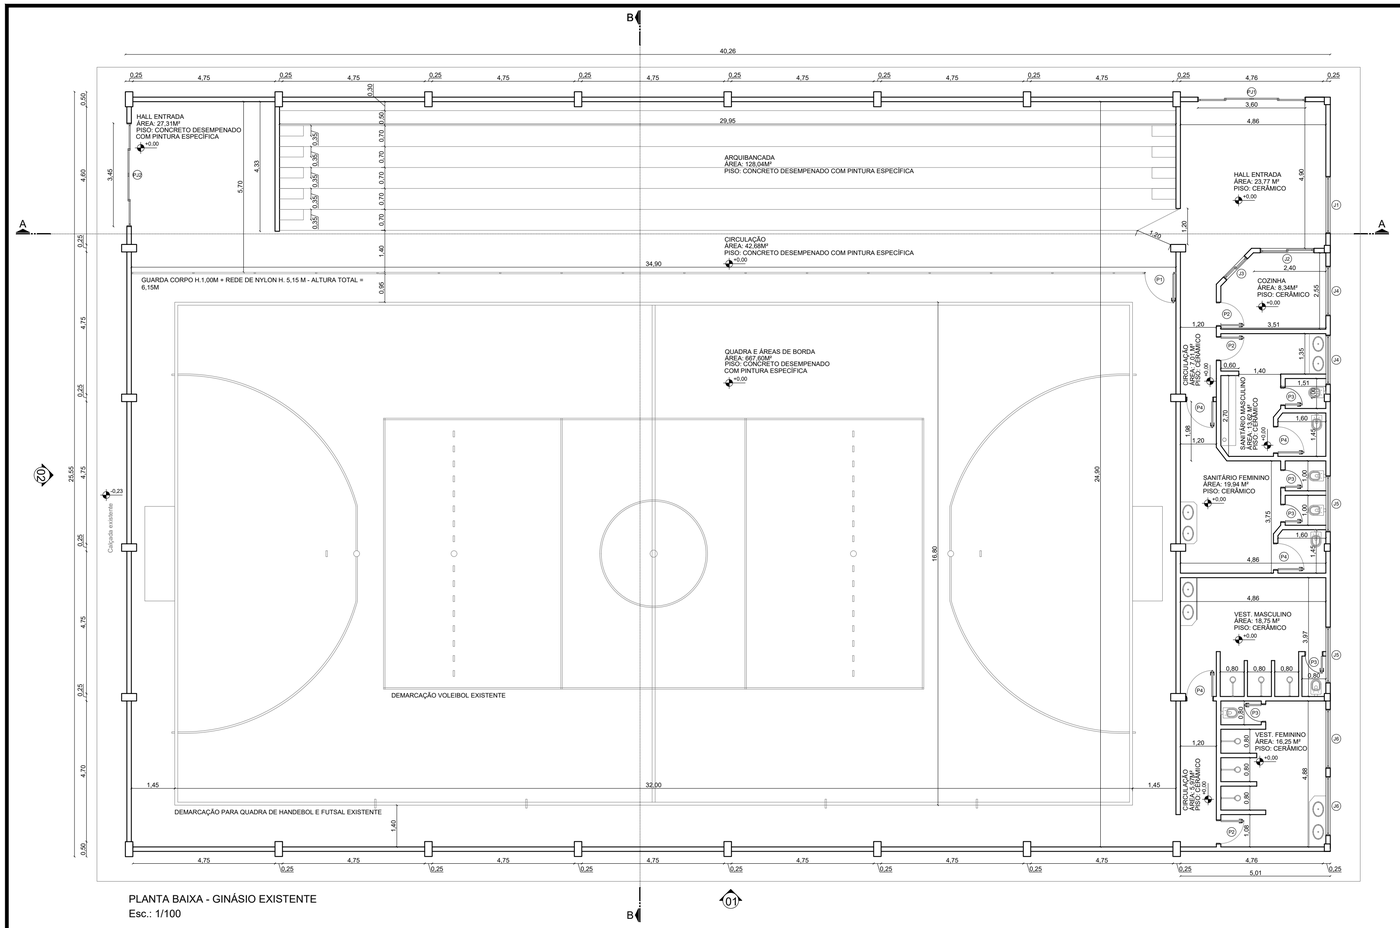

PLANTA BAIXA - GINÁSIO EXISTENTE
Esc.: 1/100

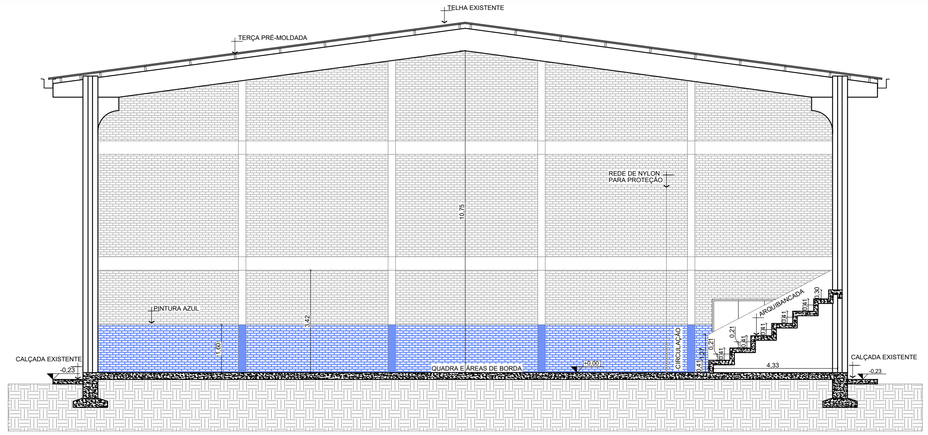

CORTE BB - GINÁSIO EXISTENTE
Esc.: 1/100

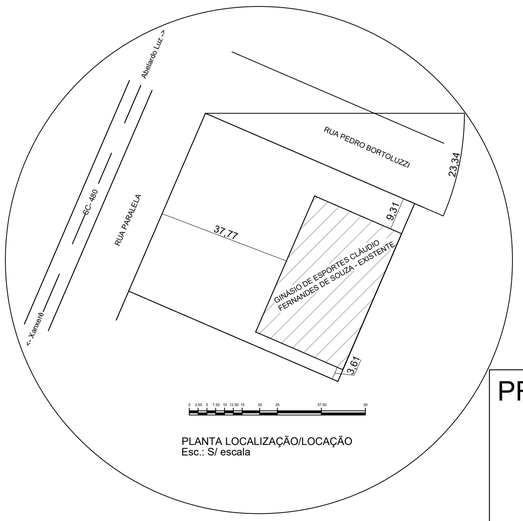

PLANTA LOCALIZAÇÃO/LOCAÇÃO
Esc.: S/ escala

PROJETO ARQUITETÔNICO

TABELA DE ESQUADRIAS

COD	TIPO	LARGURA	ALTURA	PARAPEITO	MATERIAL	QTD	ÁREA (m²)
J1	Janela máximo-ar	190.00	75.00	210	Alumínio e Vidro	1	1,43
J2	Janela de correr 2 folhas	180.00	120.00	90	Madeira e Vidro	1	2,16
J3	Janela de correr 2 folhas	100.00	120.00	90	Madeira e Vidro	1	1,20
J4	Janela máximo-ar	165.00	75.00	210	Alumínio e Vidro	2	1,24
J5	Janela máximo-ar	187.00	75.00	210	Alumínio e Vidro	2	1,40
J6	Janela máximo-ar	197.00	75.00	210	Alumínio e Vidro	2	1,48
P1	Porta de abrir	100	100.00	-	Aço	1	1,00
P2	Porta de abrir	80.00	210.00	-	Madeira	3	1,68
P3	Porta de abrir	60.00	210.00	-	Madeira	5	1,26
P4	Porta de abrir	90.00	210.00	-	Madeira	4	1,89
PJ1	Porta-janela 4 folhas	360.00	240	-	Aço	1	8,64
PJ2	Porta-janela 4 folhas	345.00	240	-	Aço	1	8,28

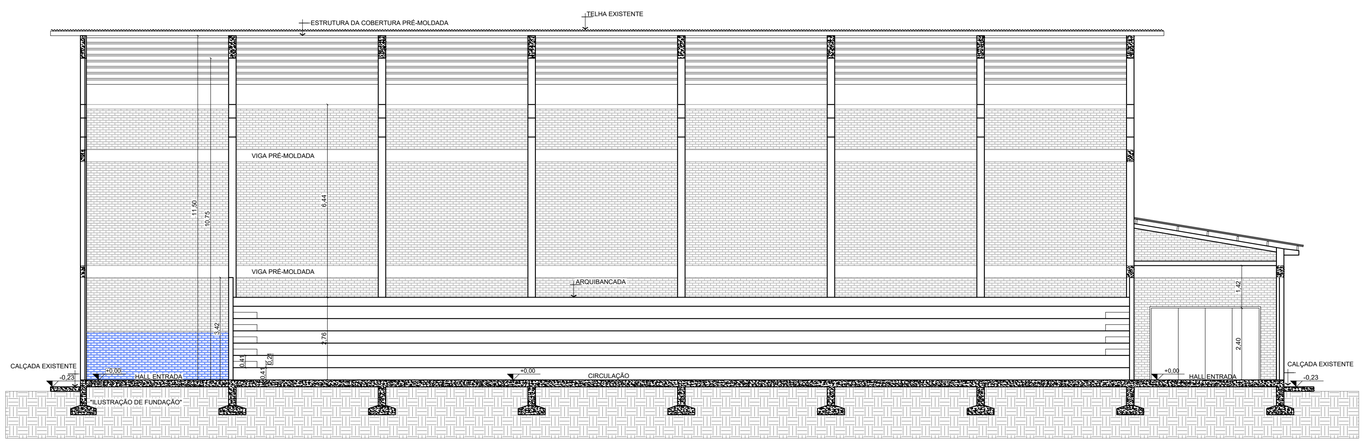

CORTE AA - GINÁSIO EXISTENTE
Esc.: 1/100

AMAI
ASSOCIAÇÃO DOS MUNICÍPIOS DO ALTO IRANI

Obra:
GINÁSIO DE ESPORTE CLÁUDIO FERNANDES DE SOUZA
Rua Pedro Bortoluzzi, s/n, Centro, Bom Jesus/SC

Data: 02/2022

Resp. Técnico:
WAGNER DE ALMEIDA FERREIRA:01076114229
Assinado de forma digital por WAGNER DE ALMEIDA FERREIRA:01076114229
Dados: 2022.02.04 13:33:31 -03'00'
Wagner de Almeida Ferreira - Engenheiro Civil - CREA-SC 182479-0

Escala: Indicada

Área: 1013,04 m²

Município:
Bom Jesus - CNPJ 01.551.148/0001-87

Desenho:

Especificação: Planta de localização/locação
Planta baixa técnica - ginásio existente
Corte A-A'
Corte B-B'
Tabela

Prancha: ARQ - 01