NOTA 02:
As escadas e circulações nas arquibancadas deverão ser pintadas em cor constrastante ao restante da edificação. As cores devem ser definidas pelo fiscal juntamente com a secretaria de esportes do município

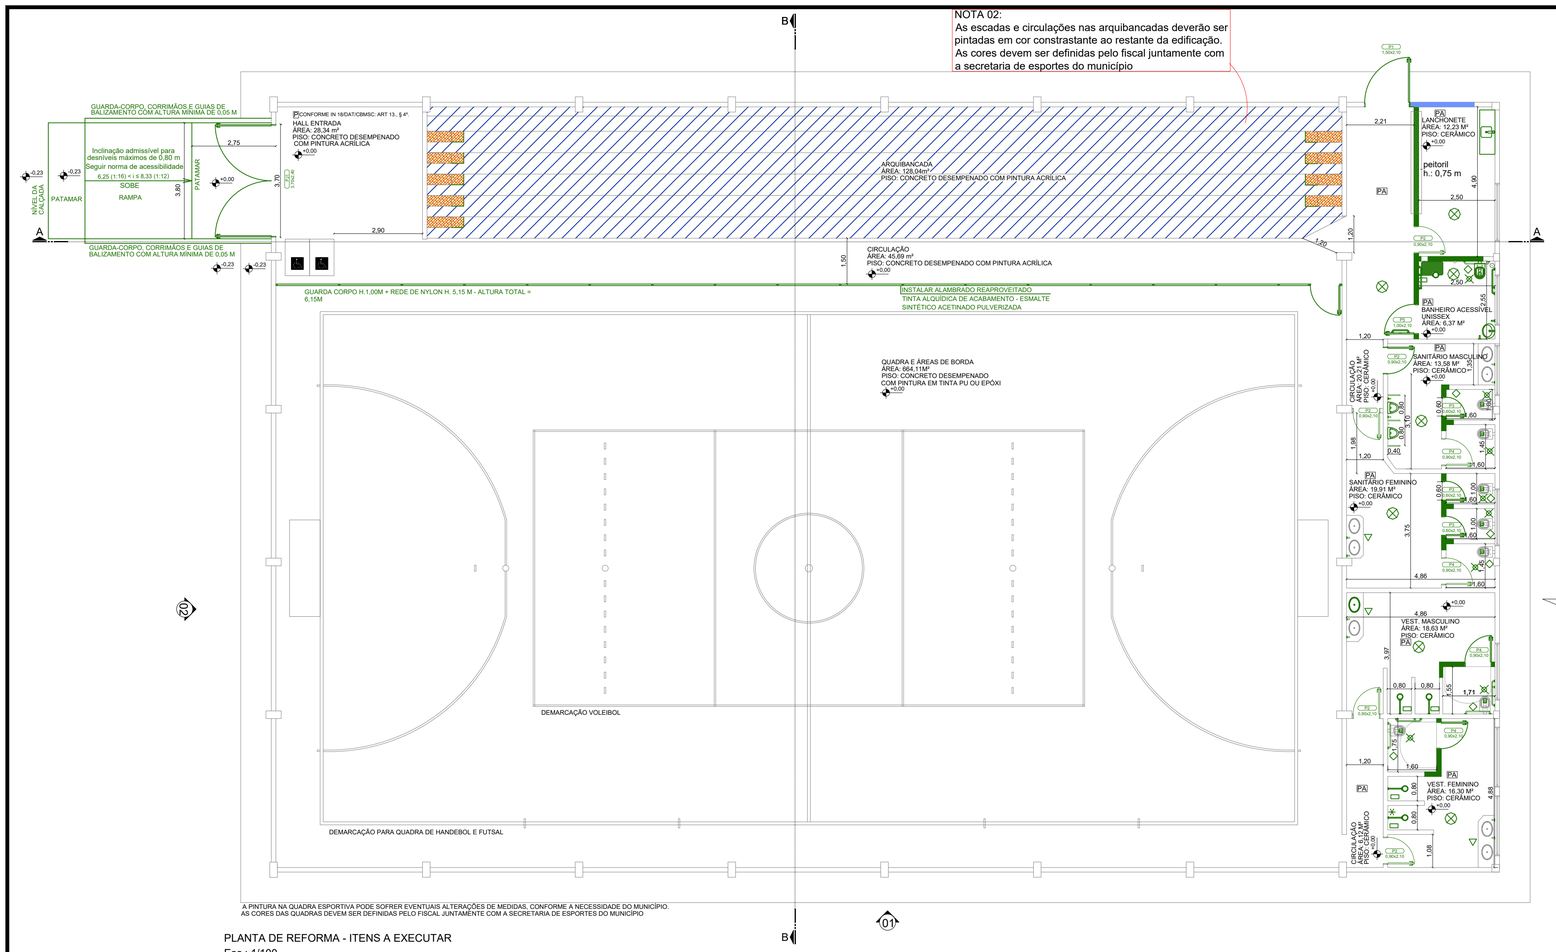

PLANTA DE REFORMA - ITENS A EXECUTAR
Esc.: 1/100

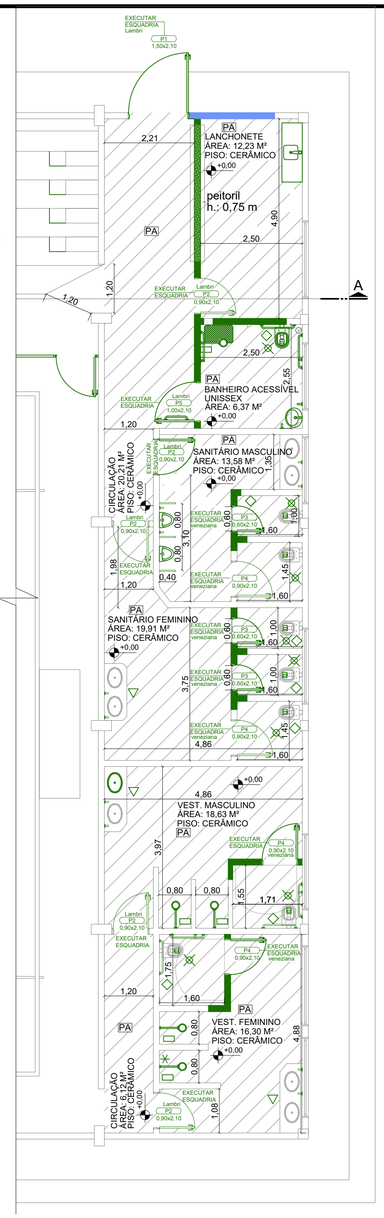

PLANTA CHAVE - ITENS A EXECUTAR
Esc.: 1/75

TABELA DE ESQUADRIAS - EXECUTAR

COD	TIPO	LARGURA	ALTURA	PARAPEITO	MATERIAL	QTD	ÁREA (m²)
P1	Porta de abrir	150	210	-	Alumínio/Lambri	1	3,15
P2	Porta de abrir	90	210	-	Alumínio/Lambri	5	1,89
P3	Porta de abrir	60	210	-	Alumínio/veneziana	3	1,26
P4	Porta de abrir	90	210	-	Alumínio/veneziana	4	1,89
P5	Porta de abrir	100	210	-	Alumínio/Lambri	1	2,10
PJ1	Porta-janela 4 folhas	370	240	-	Alumínio/vidro laminado	1	8,88

LEGENDA/SIMBOLOGIA

VERDE	ITENS A EXECUTAR
	EXECUTAR PAREDE - TIJOLOS CERÂMICOS FURADOS
	EXECUTAR PAREDE - TIJOLOS CERÂMICOS MACIÇOS
	EXECUTAR CUBAS/PIAS
	EXECUTAR PORTA
	EXECUTAR BARRAS
	EXECUTAR VASO
	EXECUTAR CHUVEIRO
	EXECUTAR/INSTALAR TAMPA DO RALO
	EXECUTAR/INSTALAR PAPELEIRA
	EXECUTAR/INSTALAR SABONETEIRA
	EXECUTAR/INSTALAR REGISTRO CHUV.
	EXE./INST. TAMPA VÁL. DE DESCARGA
	EXECUTAR PISO CERÂMICO
	DETALHE ESPECÍFICO PARA EXECUÇÃO DO PISO
	EXECUTAR ASSENTO BACIA SANITÁRIA
P	PISO CONSTITUÍDO DE CIMENTADO DESEMPENADO SEM QUALQUER REVESTIMENTO NÃO ESCORREGADIO E DE FÁCIL HIGIENIZAÇÃO
PA	PISO ANTIDERRAPANTE

MATERIAIS DE ACABAMENTO E REVESTIMENTO
- Revestimento de piso: antiderrapante, incombustível, retardante ou não propagante
- Revestimento de parede e divisória: incombustível, retardante ou não propagante
- Revestimento de teto e forro: incombustível, retardante ou não propagante
- Material termo acústico: incombustível, retardante ou não propagante
- Material de decoração: incombustível, retardante ou não propagante

NOTA: Em nenhuma hipótese os sistemas estruturais poderão sofrer intervenções. Se durante a execução a contratada se deparar com alguma situação de interferência (exemplo: tubulações) deverá ser consultado o fiscal ou o projetista.

PROJETO ARQUITETÔNICO

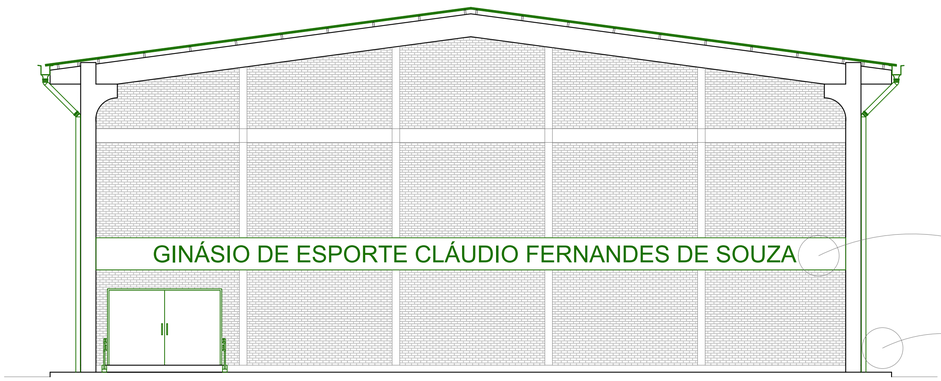

VISTA 02
Esc.: 1/100

Nota:
Será executada nova pintura em duas demãos na placa da fachada, as cores deverão ser definidas pelo Município e pelo fiscal da obra. Antes de qualquer pintura, deverá ser executada a lavagem da placa e espera de sua total secagem. O letreiro da placa deverá ser definido pelo Município e pelo fiscal da obra. É importante a consulta ao município antes do início dos serviços.

Nota:
Tubos para coleta de águas pluviais deverão ser conectados ao sistema de coleta pluvial existente.

AMAI
ASSOCIAÇÃO DOS MUNICÍPIOS DO ALTO IRANI

Obra:
GINÁSIO DE ESPORTE CLÁUDIO FERNANDES DE SOUZA
Rua Pedro Bortoluzzi, s/n, Centro, Bom Jesus/SC

Data: 02/2022

Resp. Técnico:
WAGNER DE ALMEIDA FERREIRA:01076114229
Assinado de forma digital por WAGNER DE ALMEIDA FERREIRA:01076114229
Dados: 2022.02.04 13:37:31 -03'00'
Wagner de Almeida Ferreira - Engenheiro Civil - CREA-SC 182479-0

Escala: Indicada

Área: 1013,04 m²

Município:
Bom Jesus - CNPJ 01.551.148/0001-87

Desenho:

Especificação: Planta de reforma - itens a executar
Planta chave - itens a executar
Vista 02
Tabela
Legenda

Prancha: ARQ - 04