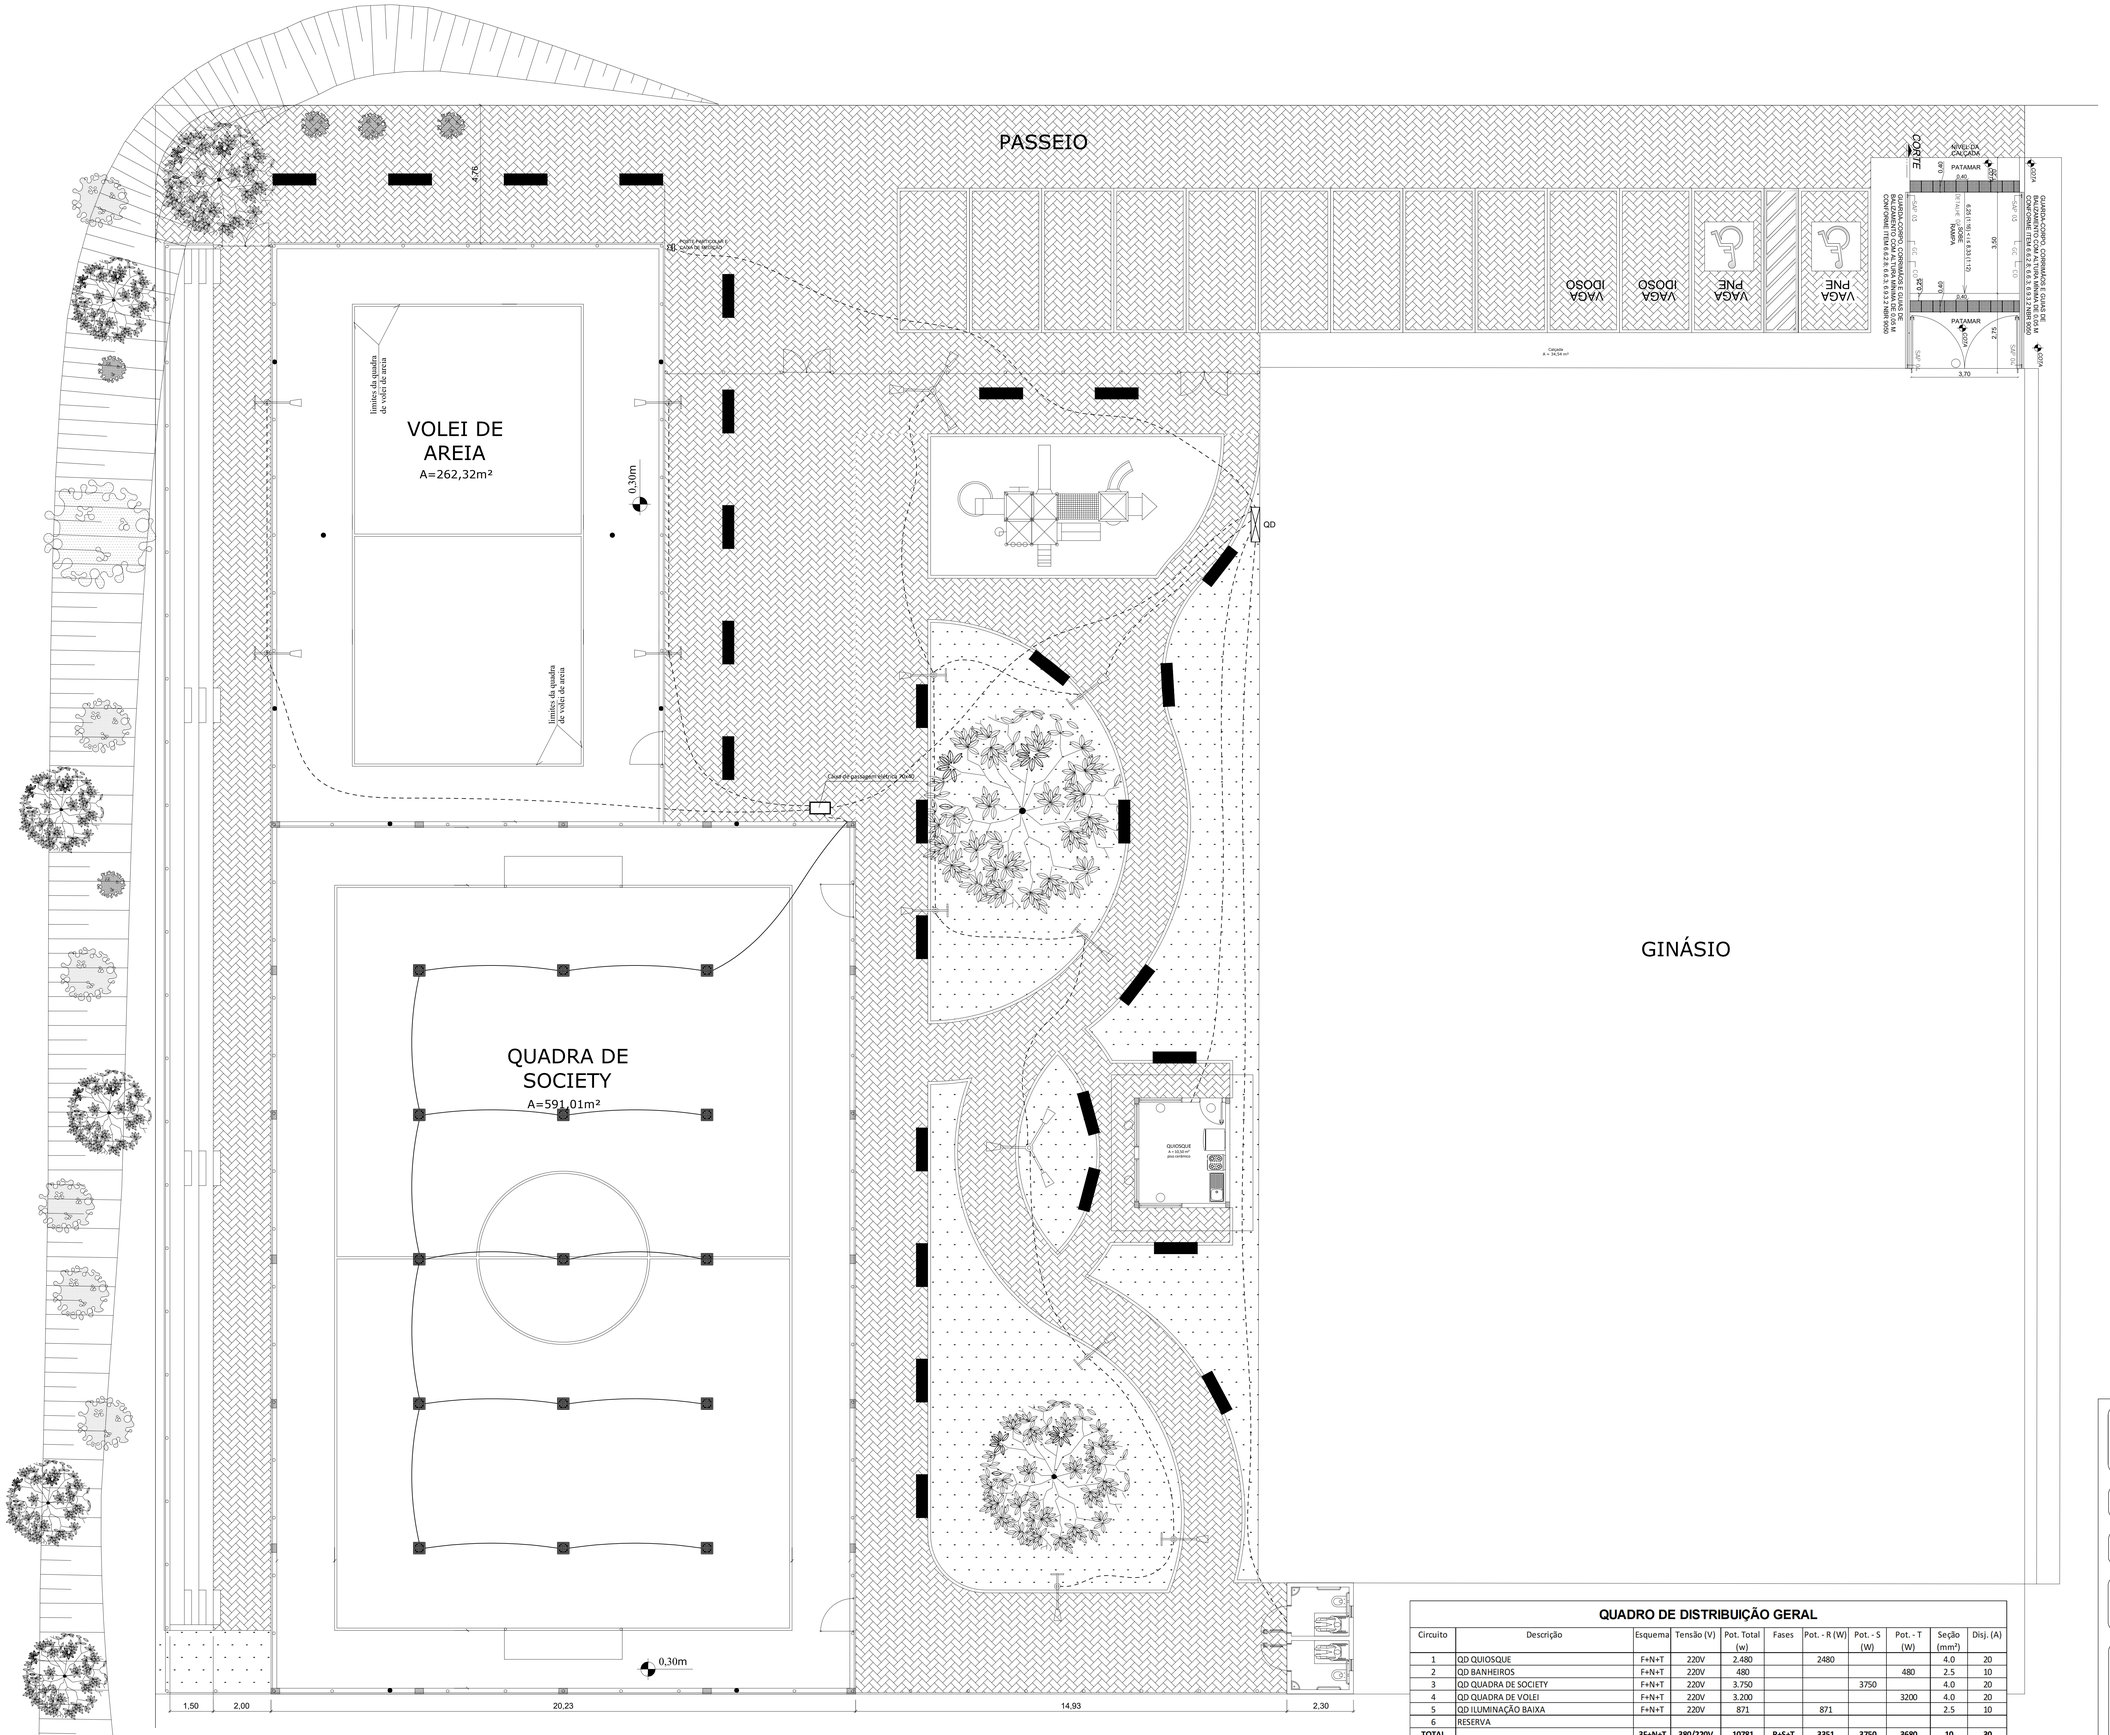
PASSEIO
4,76
PONTO PARTICULAR E LOCAL DE METÂNCIA
VOLEI DE AREIA
A=262,32m²
limites da quadra de volei de areia
limites da quadra de volei de areia
0,30m
QD
Caixa de passagem tipo CTS 70x40
QUADRA DE SOCIETY
A=591,01m²
QUIOSQUE
A = 15,50 m²
(sem ordenação)
GINÁSIO
0,30m
1,50
2,00
20,23
14,93
2,30
VAGA IDOSO
VAGA IDOSO
VAGA PNE
VAGA PNE
Calçada
A = 34,54 m²
CORTE
NÍVEL DA CALÇADA
PATAMAR
PATAMAR
3,70
2,75
3,80
2,40
1,40
0,25
0,40
0,20
0,20
0,20