







SITUAÇÃO ATUAL

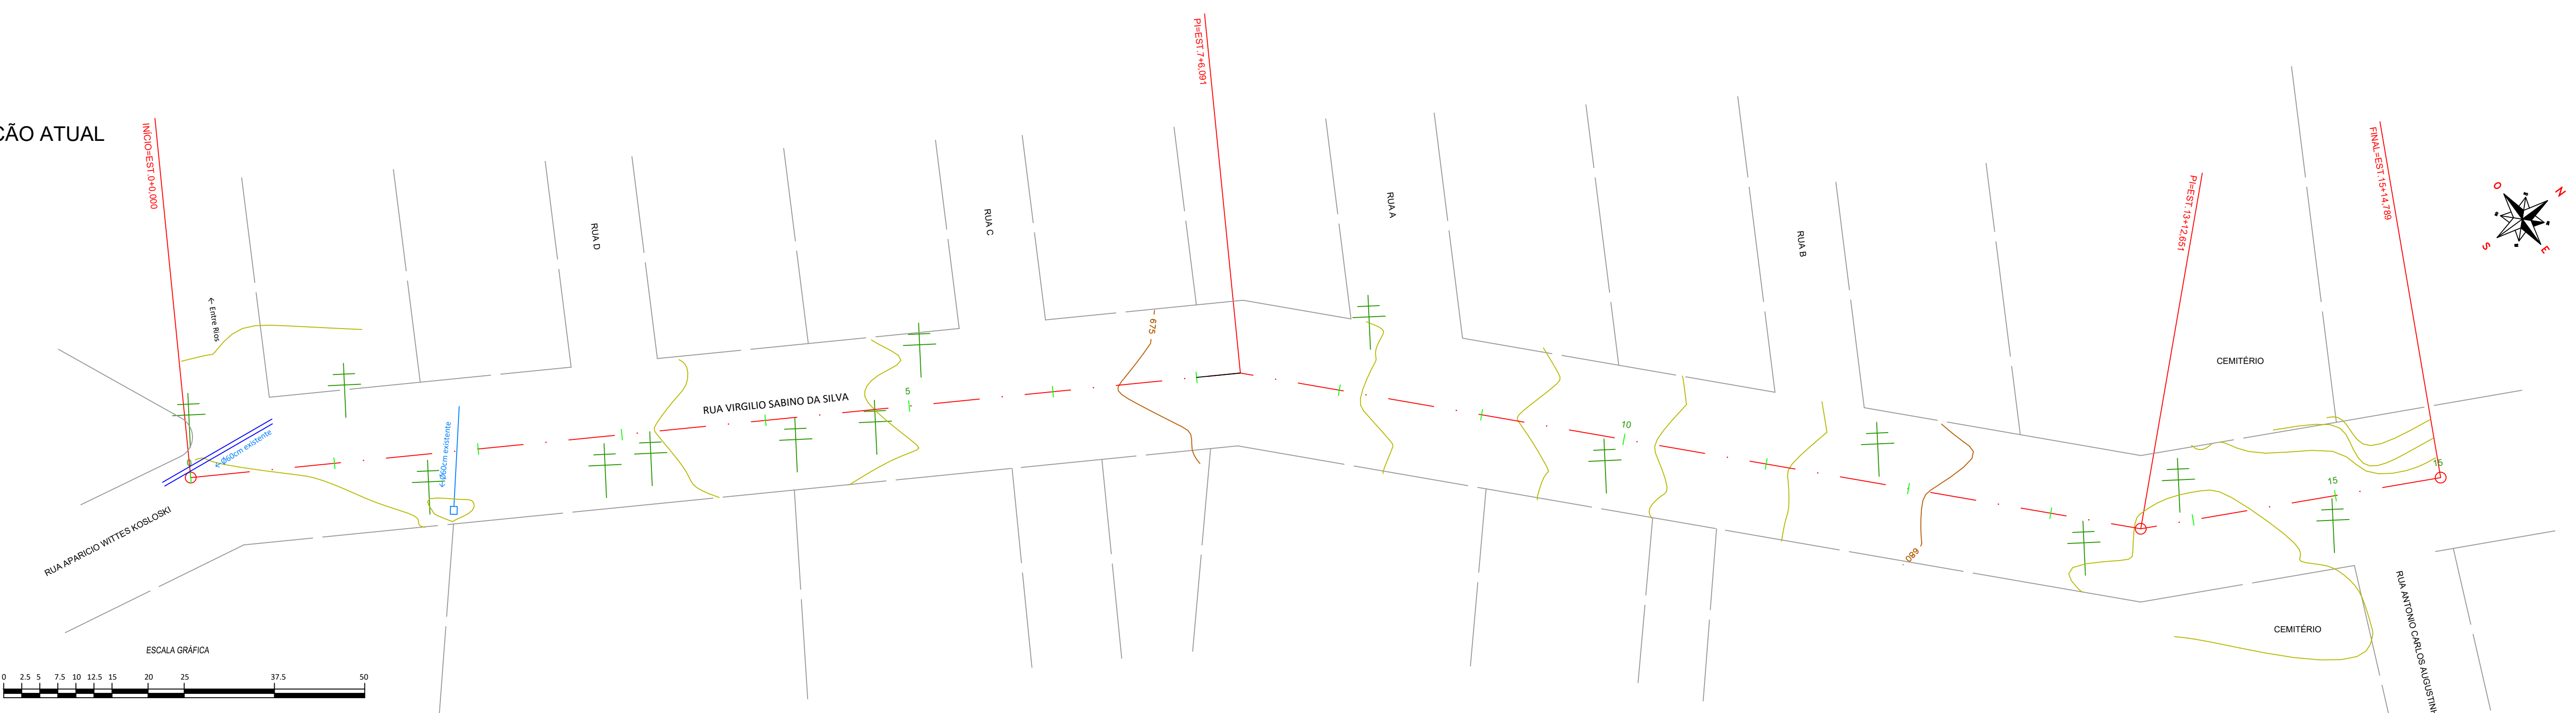

PROJETO DRENAGEM PLUVIAL

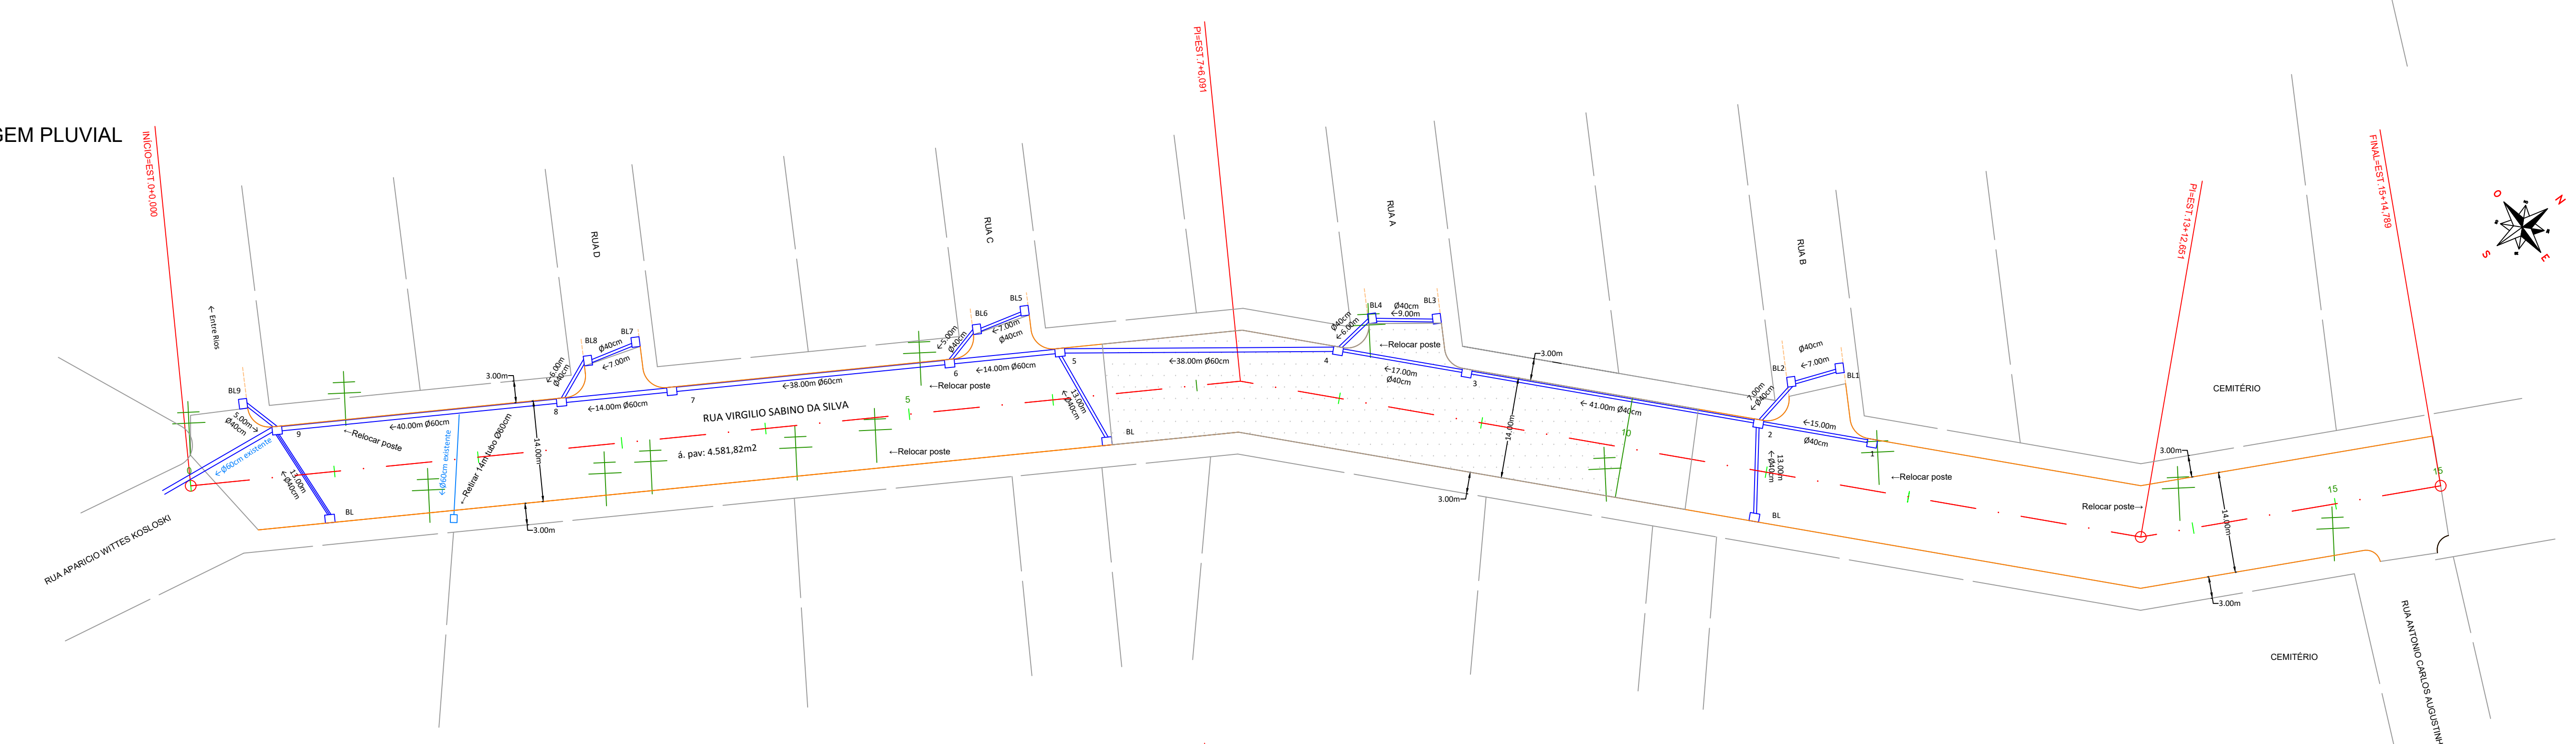

PROJETO PAVIMENTAÇÃO E SINALIZAÇÃO

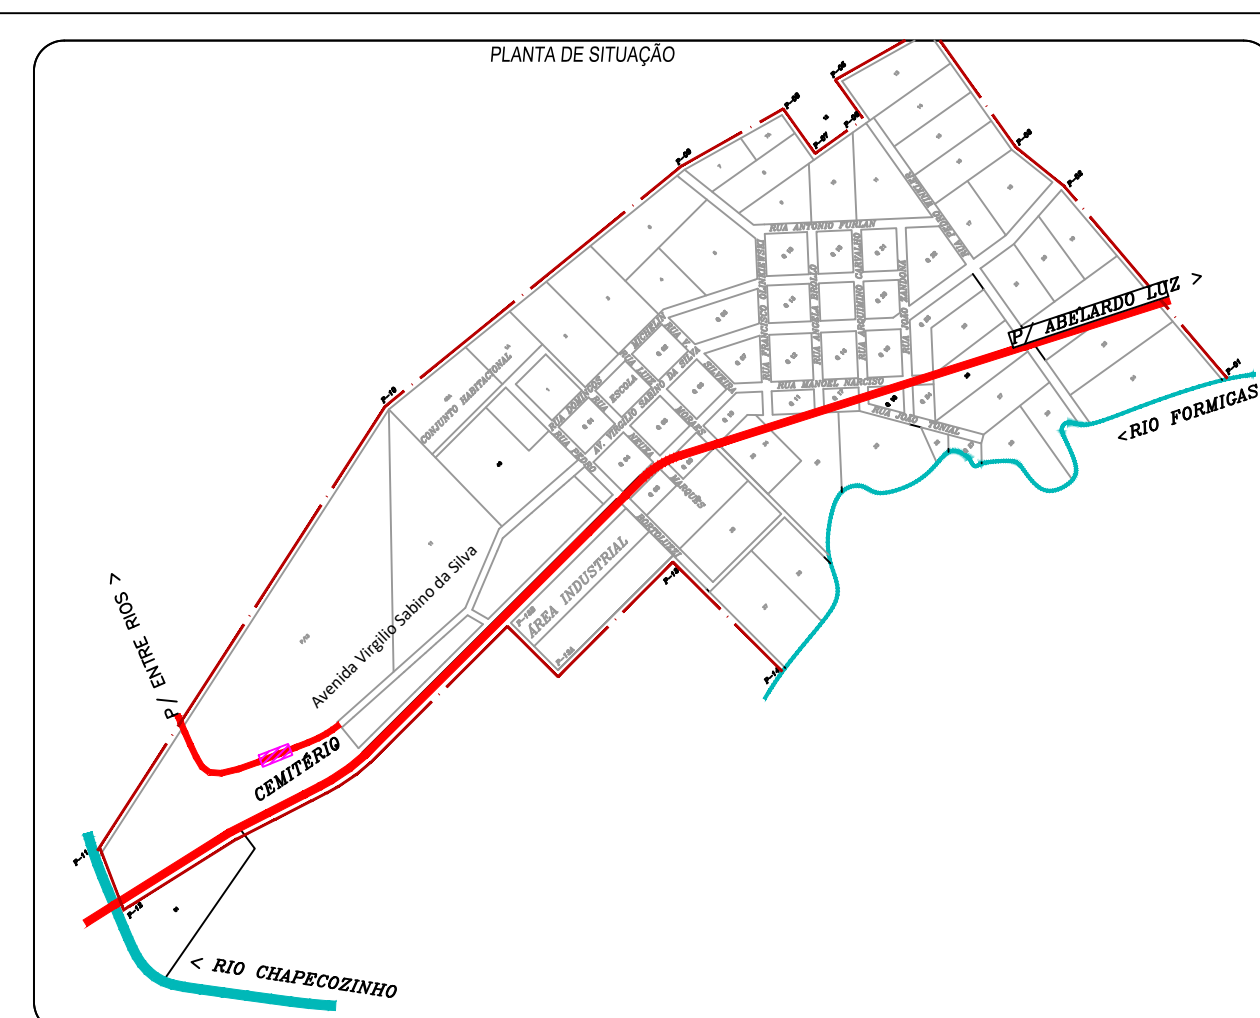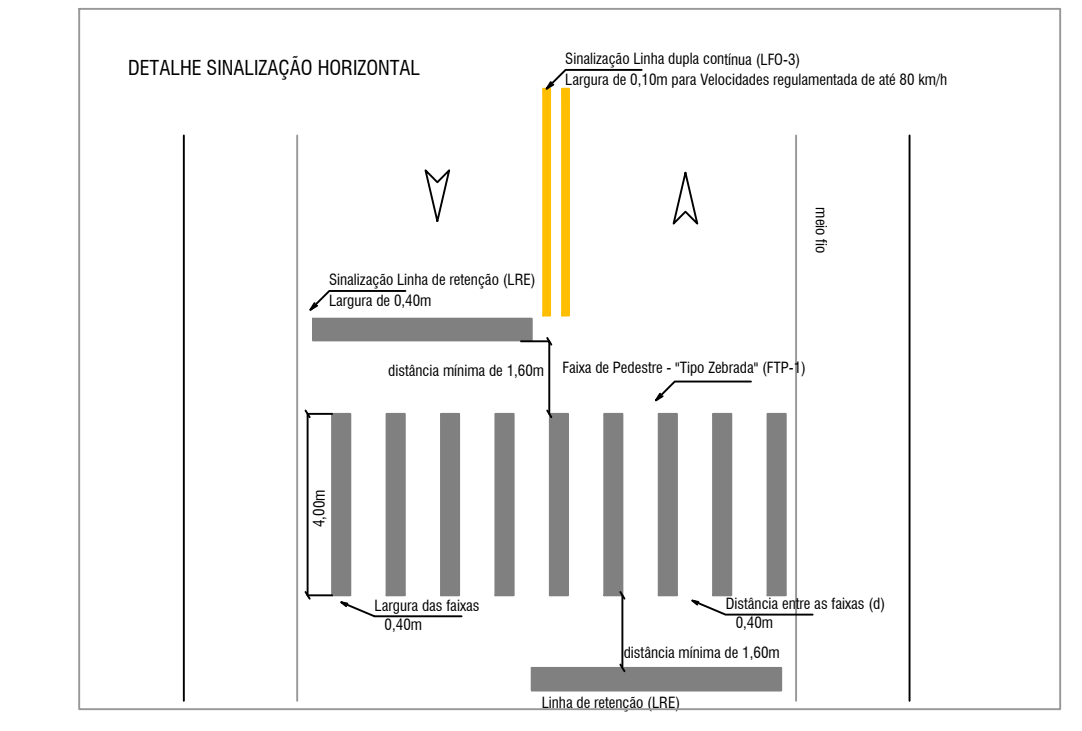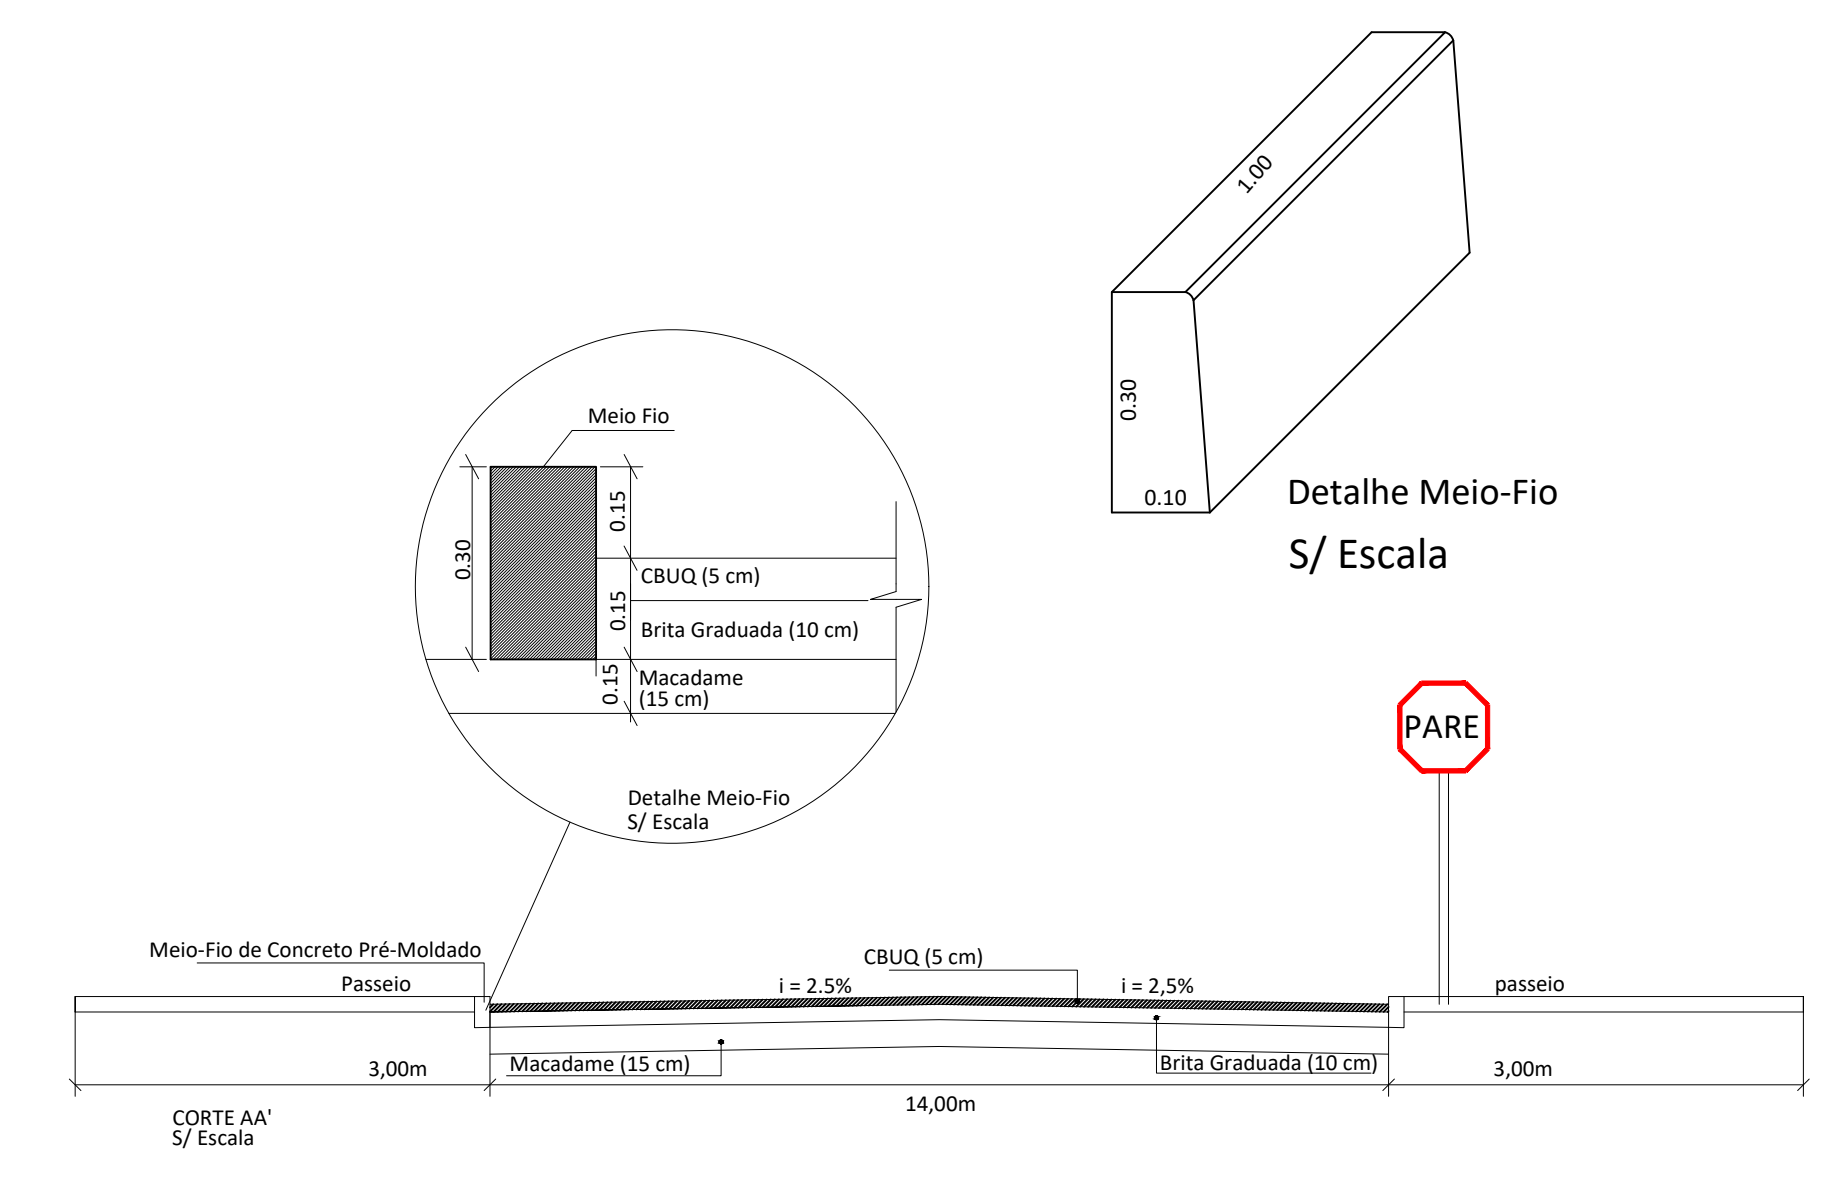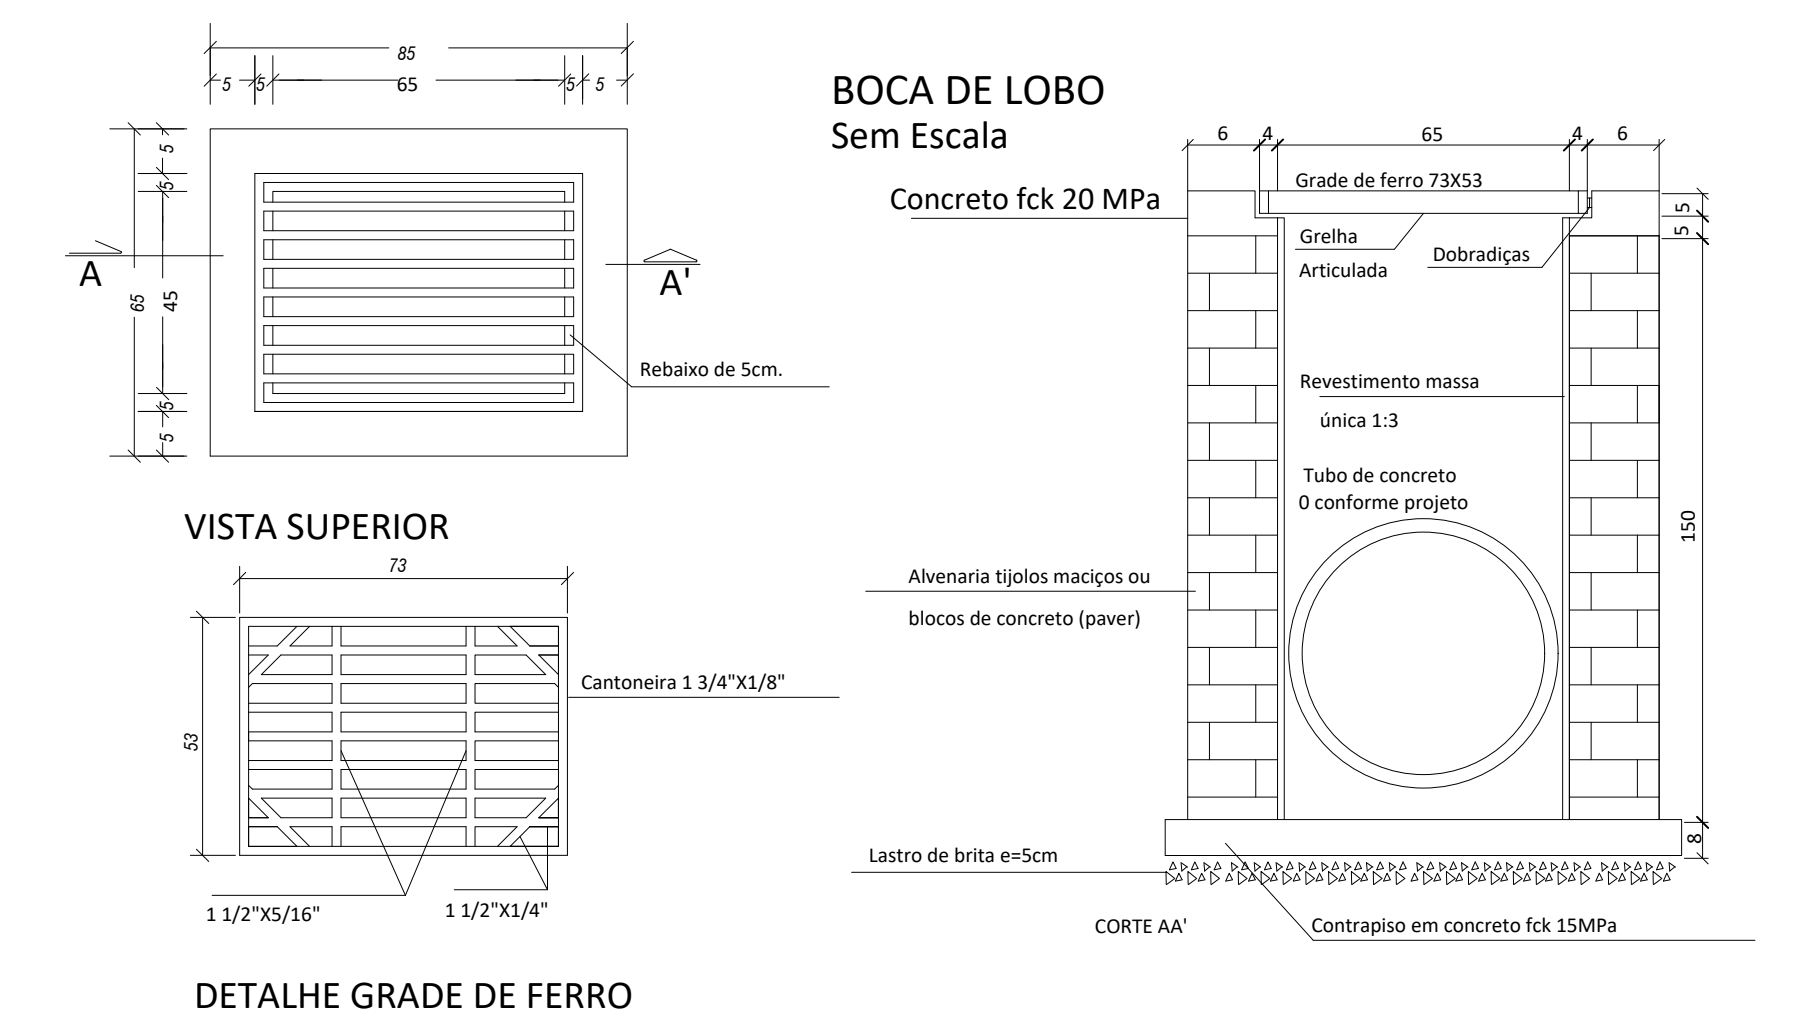

PROJETO DE PAVIMENTAÇÃO

Folha: Única

RUA AVENIDA VIRGILIO SABINO DA SILVA - Trecho 03 Entre a Rua Aparicio W. Kosloski e Rua Antônio C. Aguiarinha

MUNICÍPIO(S): BOM JESUS ESTADO UF: SC

DATA: 02/2022 ESCALA: 1:500

Proj.: PREFEITURA MUNICIPAL DE BOM JESUS

Resp. Téc.: CARLOS ALEXANDRE ROMANI

BOM JESUS - SC
GOVERNO MUNICIPAL
R. Manoel Roratto, 464 - Centro
CEP: 89624-000 - Fone: (49) 3424-0181
www.bomjesus.sc.gov.br