





DETALHE 01
 VESTIÁRIO FUNCIONÁRIOS MASCULINO SERÁ TRANSFORMADO EM
 SANITÁRIO ACESSÍVEL UNISSEX DO CONSULTÓRIO
 ESCALA 1:50

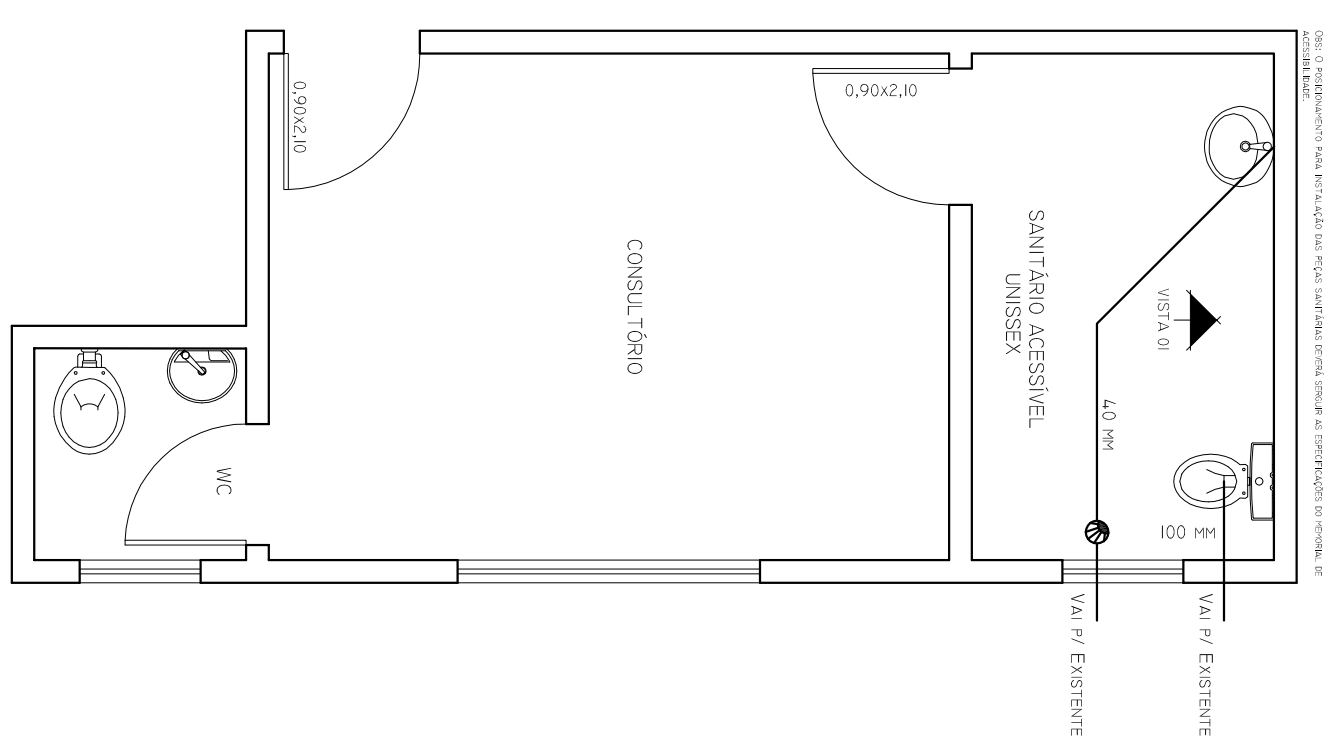



DETALHE 05
 INST. INTERRUPTOR
 ESCALA 1:50

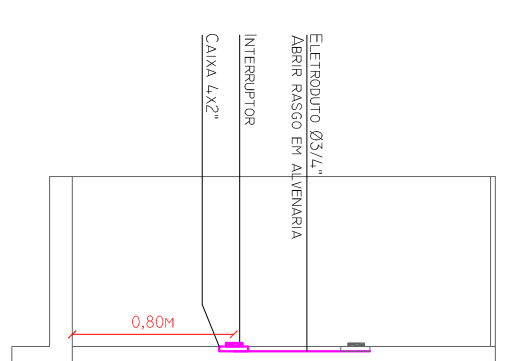



DETALHE 02
 BWC PACIENTES SERÁ TRANSFORMADO EM
 SANITÁRIO ACESSÍVEL DA SALA DE OBSERVAÇÃO
 ESCALA 1:50

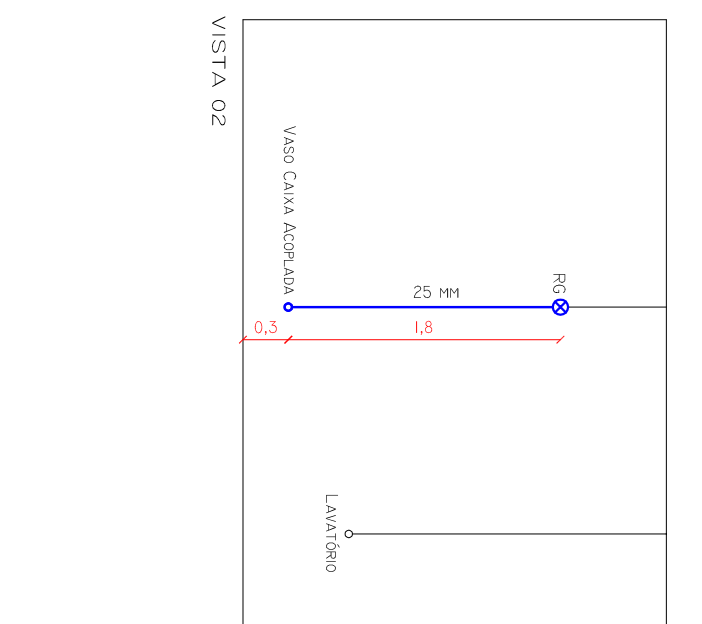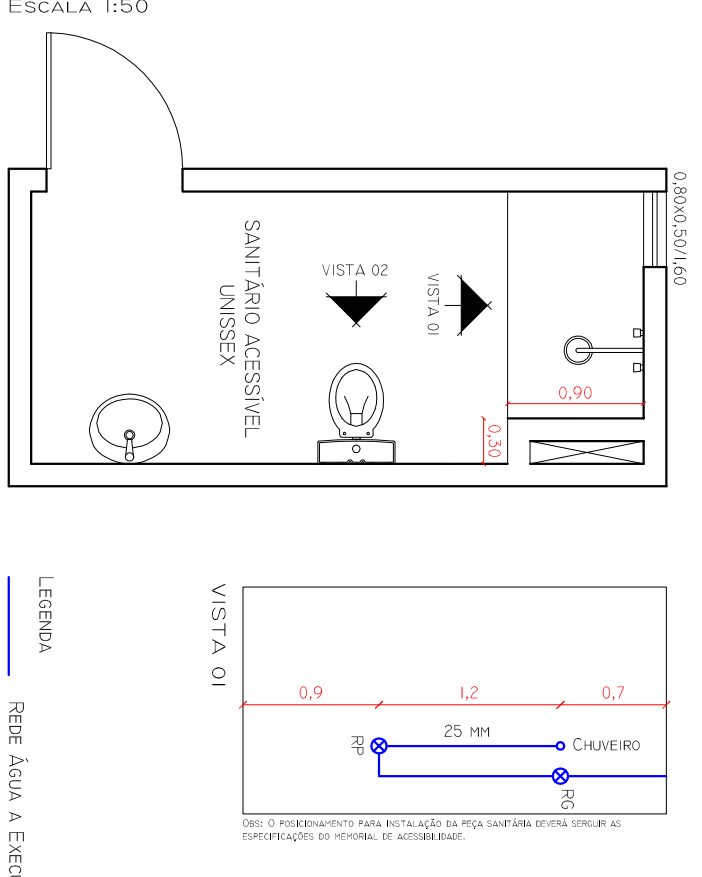


DETALHE 03
 BWC FEMININO SERÁ TRANSFORMADO EM
 SANITÁRIO ACESSÍVEL MASCULINO
 ESCALA 1:50

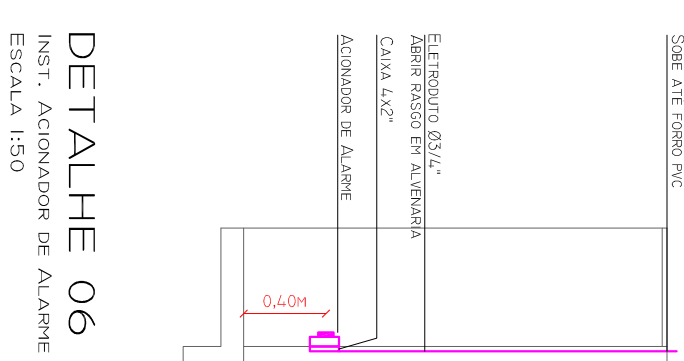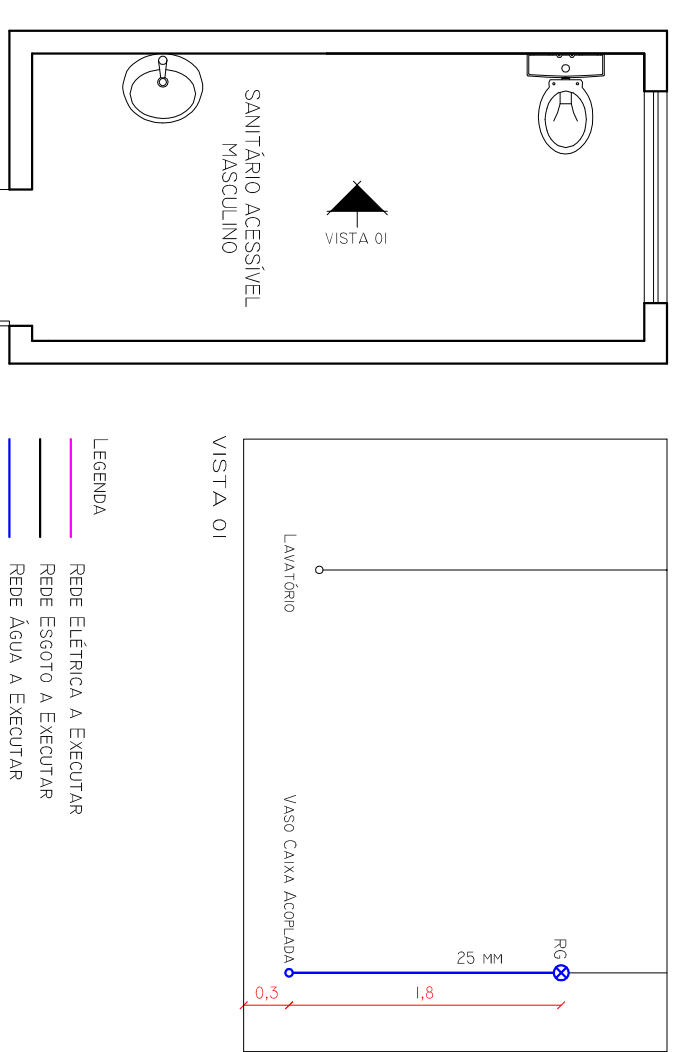

DETALHE 04
 SALA DE NEBULIZAÇÃO SERÁ TRANSFORMADA EM
 SANITÁRIO ACESSÍVEL FEMININO
 ESCALA 1:50

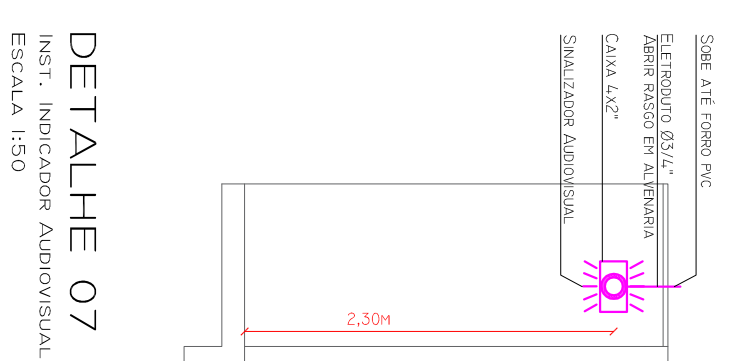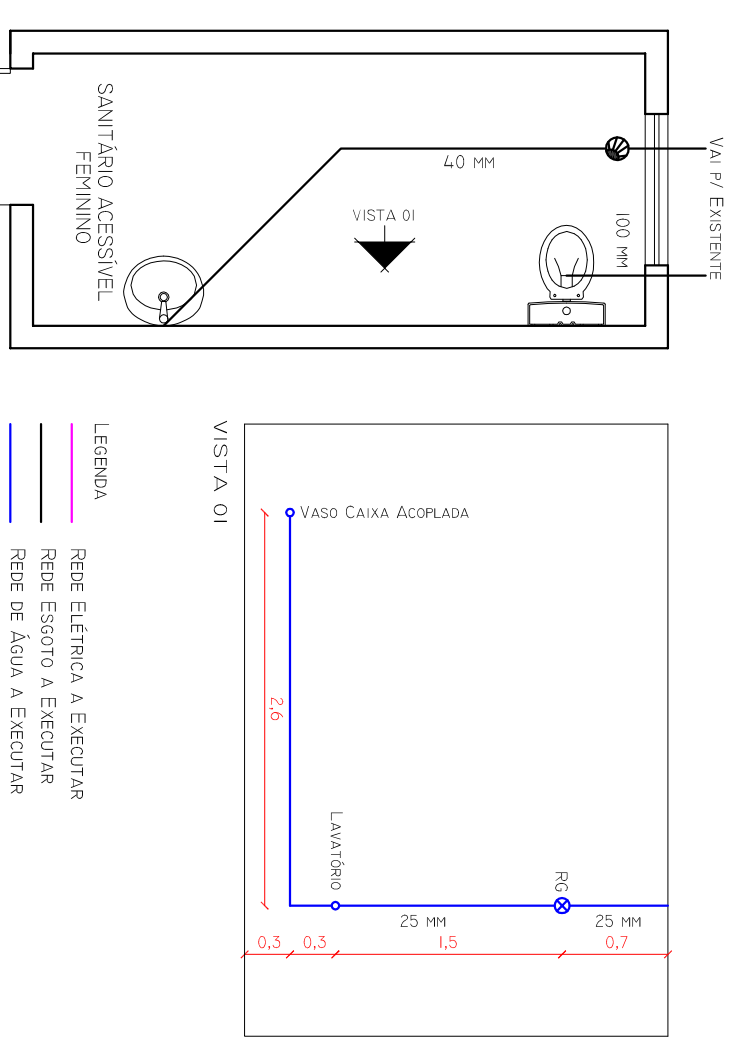

PROJETO DE REFORMA

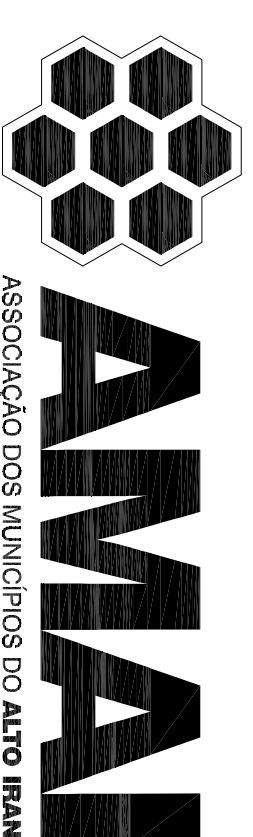

OBRA:	UNIDADE BÁSICA DE SAÚDE BOANELINO NEVES E SÁ RUA PARALELA A SC 155, S/Nº - CENTRO - BOA JESUS/SC	DATA:	08/2017
RESP. TÉCNICO:	FABIANE BERNARDI ARQUITETA E URBANISTA/CAU AS0871-3	ESCALA:	INDICADA
MUNICÍPIO:	BOA JESUS - SC	ÁREA (m²):	531,20 m²
Especificação:	- DETALHE 01: SAN. ACESSÍVEL DA SALA DE OBSERVAÇÃO - DETALHE 02: SAN. ACESSÍVEL FEMININO - DETALHE 03: SAN. ACESSÍVEL MASCULINO - DETALHE 04: SAN. ACESSÍVEL DO CONSULTÓRIO - DETALHE 05: INST. INTERRUPTOR - DETALHE 06: INST. ACIONADOR DE ALARME - DETALHE 07: INST. INDICADOR AUDIOVISUAL	FRANCO:	02/02