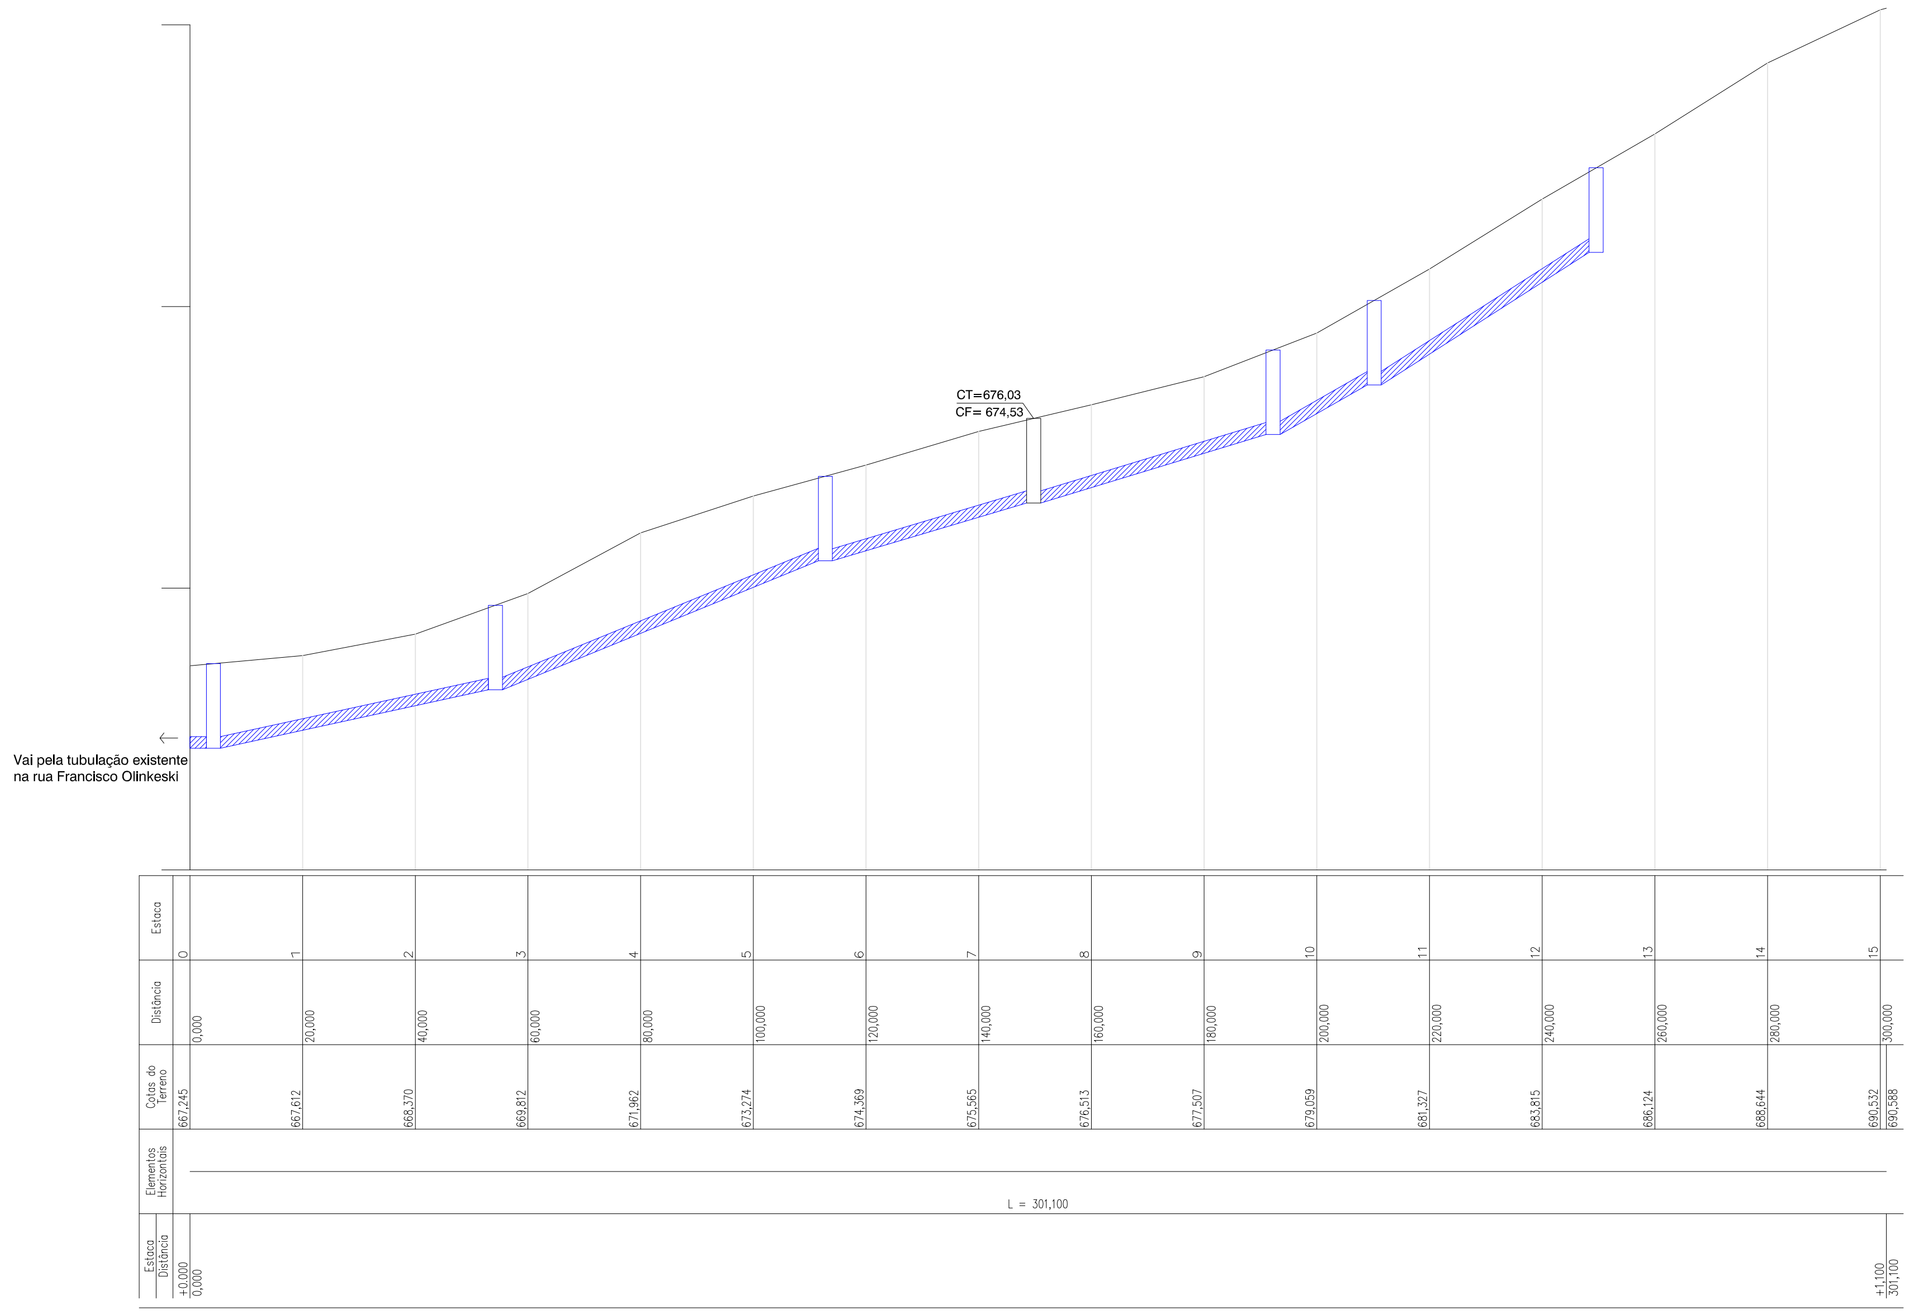

Esc: 1/750

Detalhamento Bocas de Lobo

Esc: 1/20

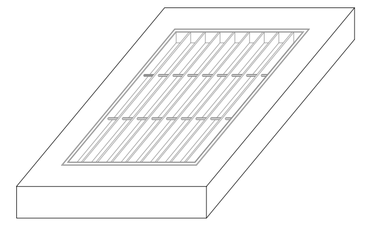

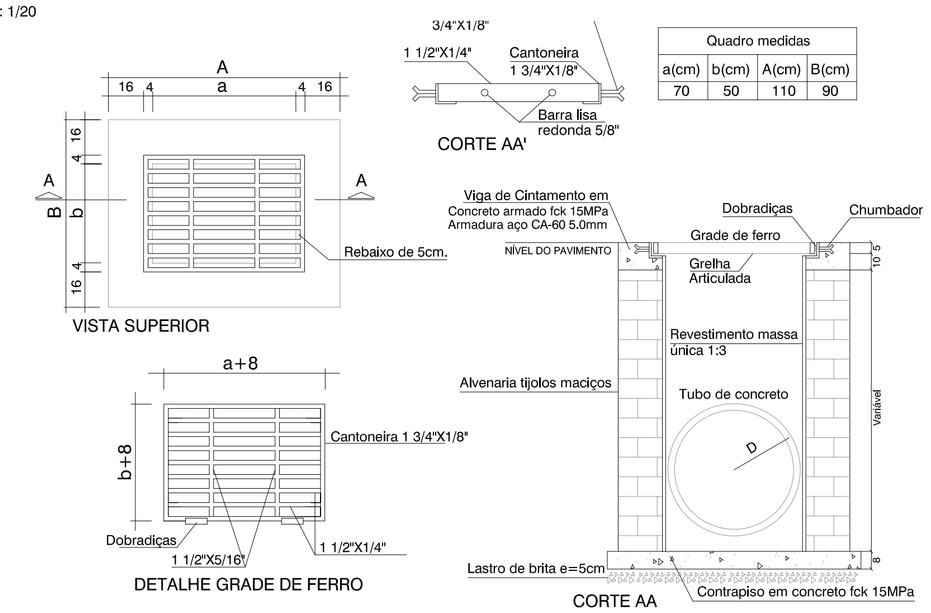

Quadro medidas			
a(cm)	b(cm)	A(cm)	B(cm)
70	50	110	90

Detalhe Recomposição de Valas

Esc: 1/20

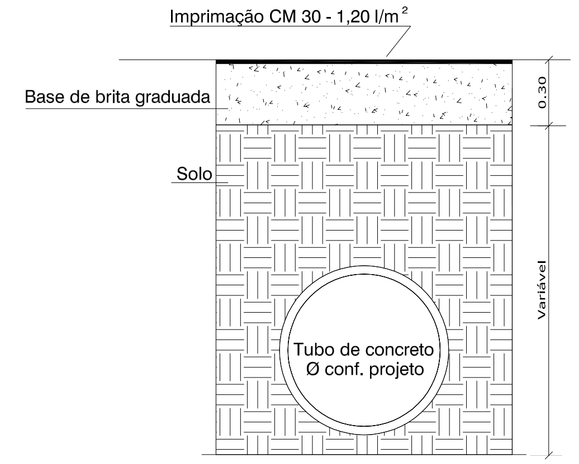

Planta Baixa Situação Atual/Curvas de Nível

Esc: 1/750

Planta Baixa Drenagem

Esc: 1/750

LEGENDA

- Boca de Lobo e Drenagem a Executar
- Boca de Lobo e Drenagem Existente
- Trecho a Pavimentar sobre calçamento
- Trecho a Pavimentar sobre base de brita
- Asfalto existente
- Calçamento Existente
- Asfalto a Pavimentar previsto em outra Rua
- Pavimentação em Terra
- Faixa de Pedestres 3.00m X 0,40m
- Placa de Sinalização tipo Pare Existente
- Placa de Sinalização tipo Pare a Implantar
- Placa de Sinalização de regulamentação de velocidade a Implantar
- Placa de Identificação de Rua a Implantar
- Placa de Identificação de Rua Existente
- Entrada de Veículos
- Meio fio a executar
- Meio fio a substituir
- Meio fio a realinhar
- Poste ou árvore existente a manter

Obs: Não serão executados os passeios

AMAI
ASSOCIAÇÃO DOS MUNICÍPIOS DO ALTO IRANI

OBRA: PAVIMENTAÇÃO ASFÁLTICA (RUA DOMINGOS MICHELIN)

MUNICÍPIO: BOM JESUS	ESCALA: Indicada	DATA: 09/2017	PRANCHA: 01/02
LOCAL: Cidade	ARQUIVO: 2017- Rua Domingos Michelin.dwg	DESENHO: Patricia	

PROPRIETÁRIO:	RESP. LEVANTAMENTO:	RESP. TÉCNICO:
Municipio de Bom Jesus		