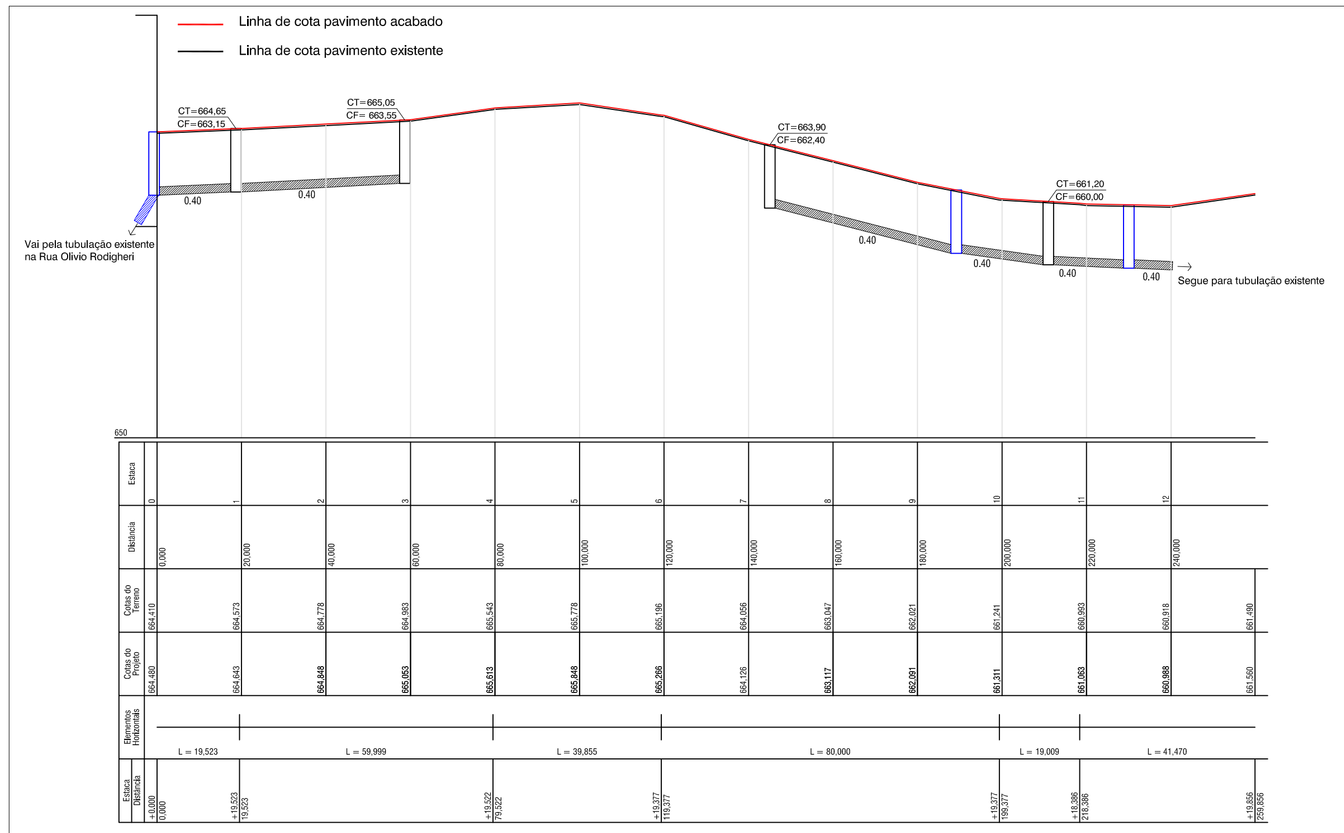

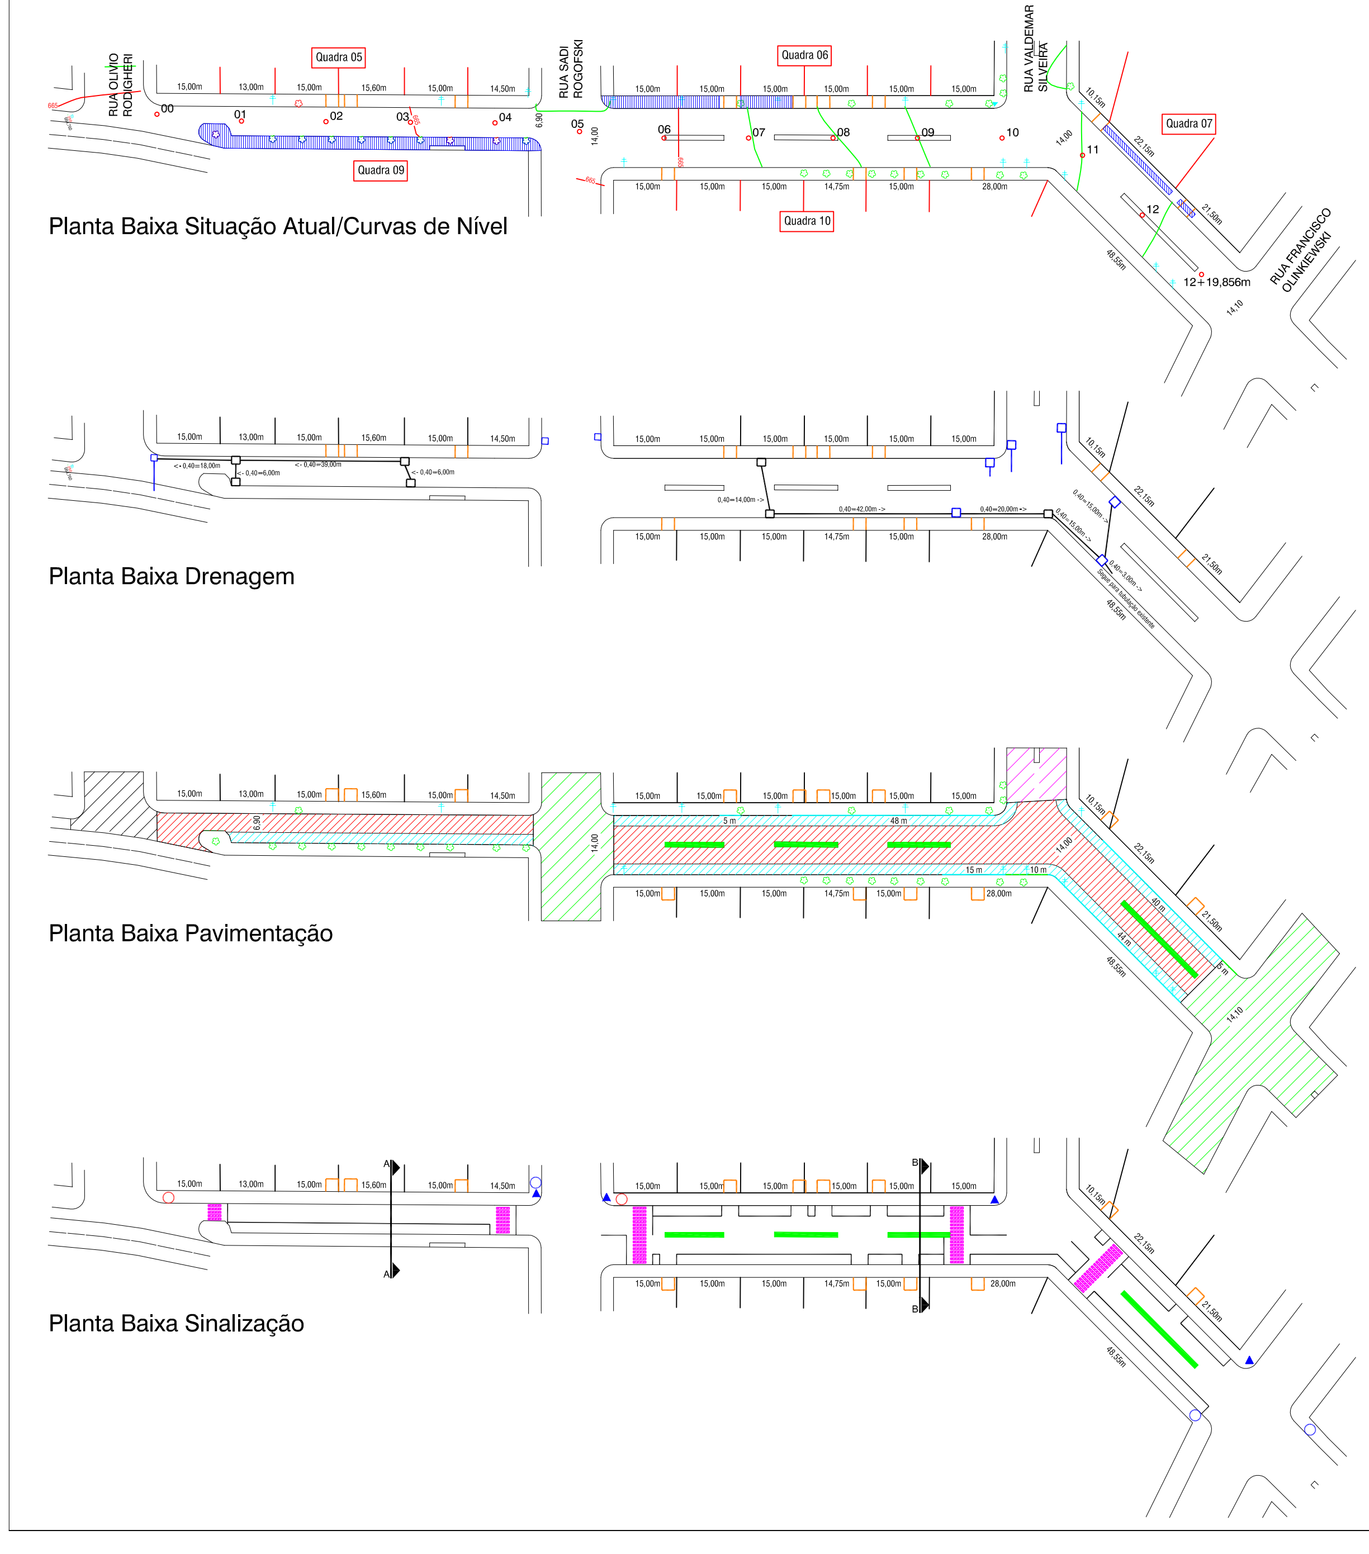

DETALHAMENTO SINALIZAÇÃO

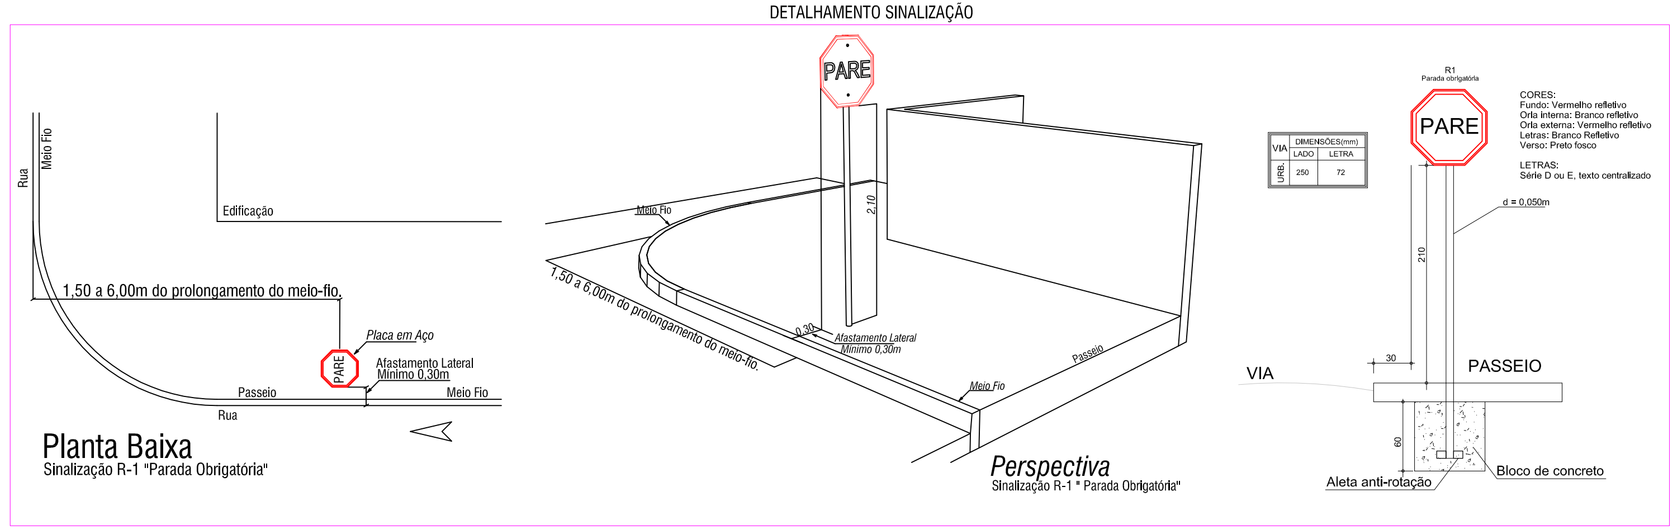

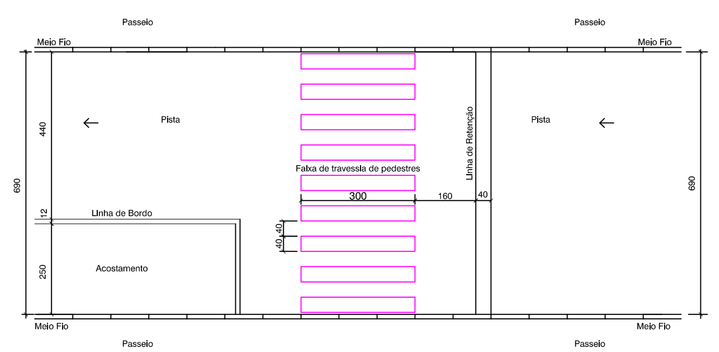

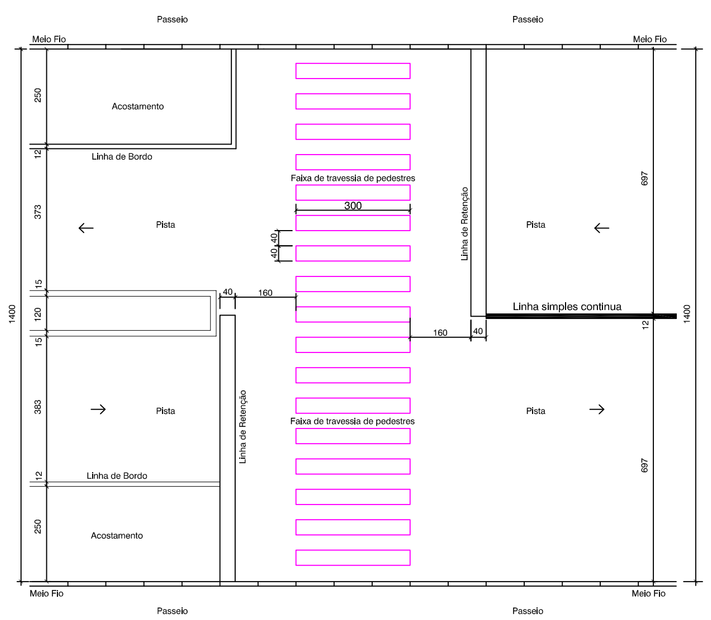

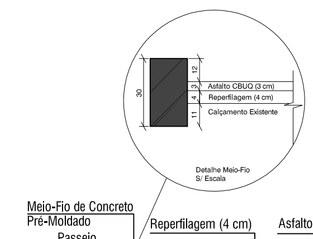

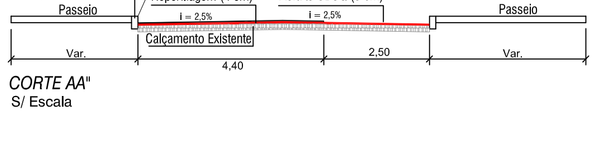

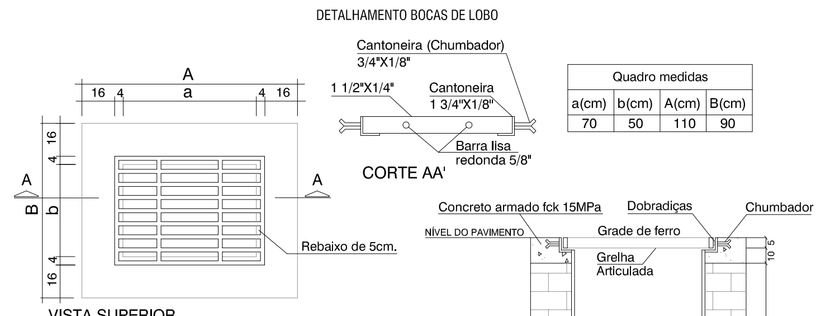

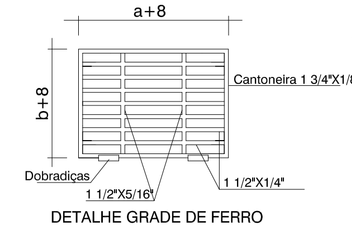

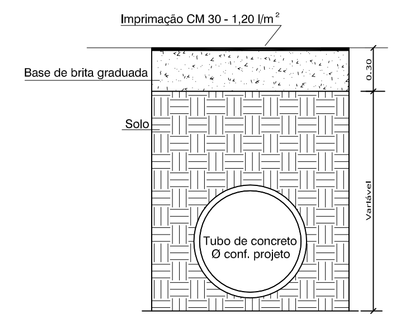

LEGENDA

- Boca de Lobo e Drenagem a Executar
- Boca de Lobo e Drenagem Existente
- Trecho a Pavimentar (Reperfilagem e Capa)
- Trecho a Pavimentar (Reperfilagem)
- Asfalto existente
- Calçamento Existente
- Asfalto a Pavimentar previsto em outra Rua
- Pavimentação em Terra
- Poste ou árvore a ser relocado ou removido pela Prefeitura Municipal
- Poste ou árvore existente a manter
- Faixa de Pedestres 3,00m X 0,40m
- Placa de Sinalização tipo Pare Existente
- Placa de Sinalização tipo Pare a Implantar
- Placa de Sinalização de regulamentação de velocidade a Implantar
- Placa de Identificação de Rua a Implantar
- Placa de Identificação de Rua a Existente
- Rampa de concreto para PNE a ser executada futuramente
- Entrada de Veículos
- Meio fio a realinhar
- Meio fio a remover e substituir

ELEMENTO	QUANTIDADE
Reperfilagem	2.723,05 m2
Capa asfáltica	1.797,15 m2
Meio Fio - Realinhar	15,00 m
Meio Fio - Substituir	152,00 m

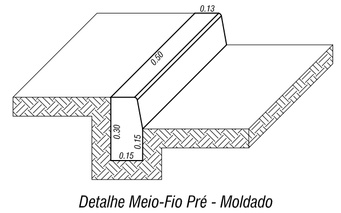

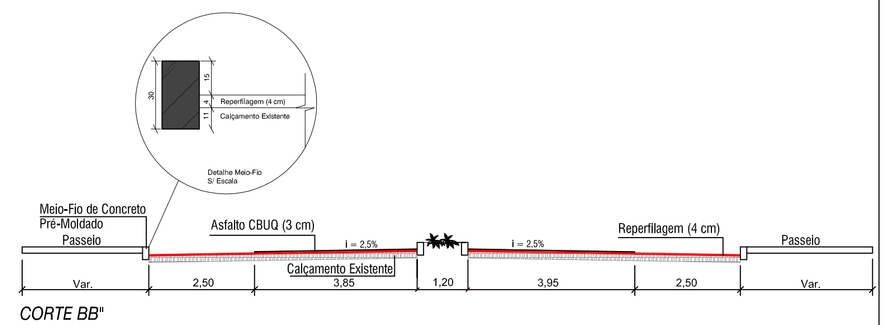

AMAI
ASSOCIAÇÃO DOS MUNICÍPIOS DO ALTO IRANI

OBRA: PAVIMENTAÇÃO ASFÁLTICA (RUA MANOEL NARCISO - TRECHO 01)

MUNICÍPIO: BOM JESUS
LOCAL: Cidade
ESCALA: H: 1/1000 V: 1/200
DATA: 06/2018
DESENHO:
ARQUIVO: 13-11-2013-cuts.dwg

PROPRIETÁRIO: Municipio de Bom Jesus
RESP. LEVANTAMENTO:
RESP. TÉCNICO: