

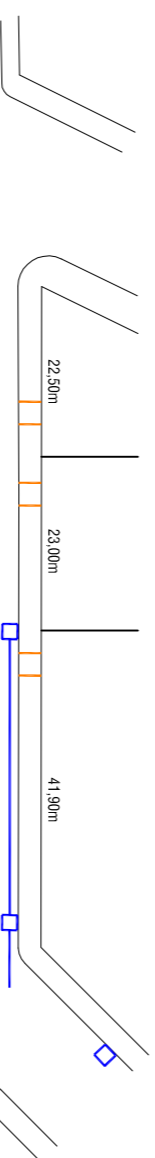
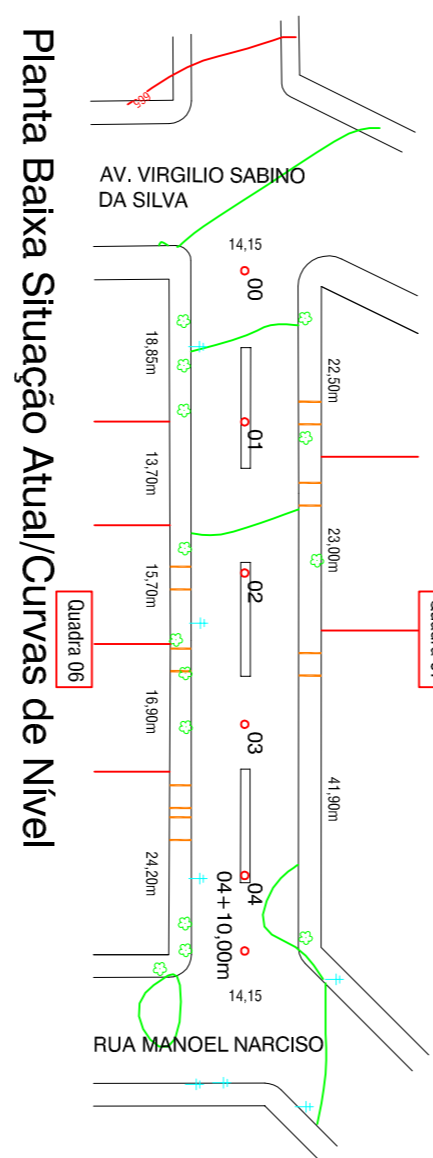
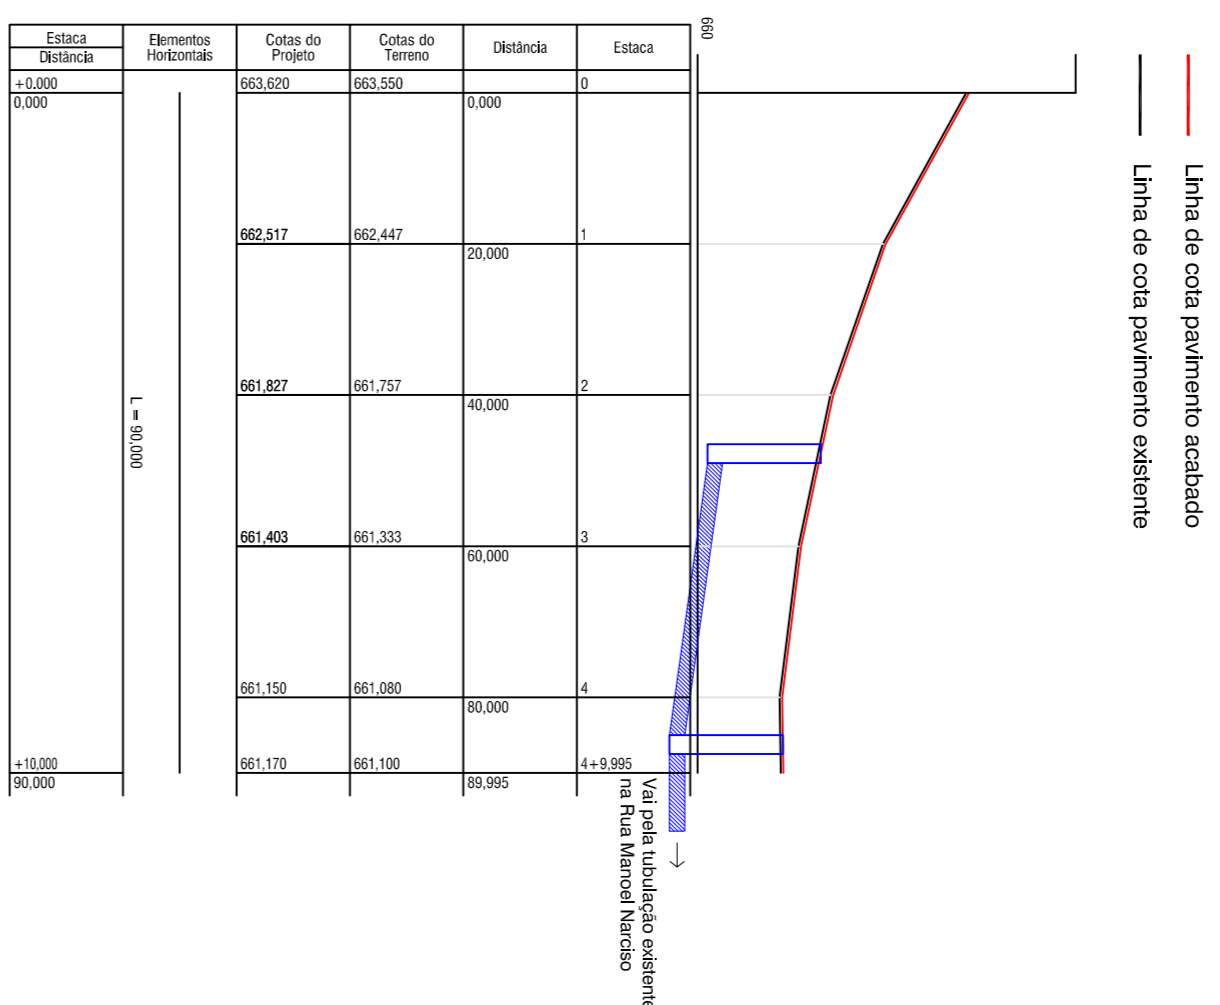



DETALHAMENTO SINALIZAÇÃO

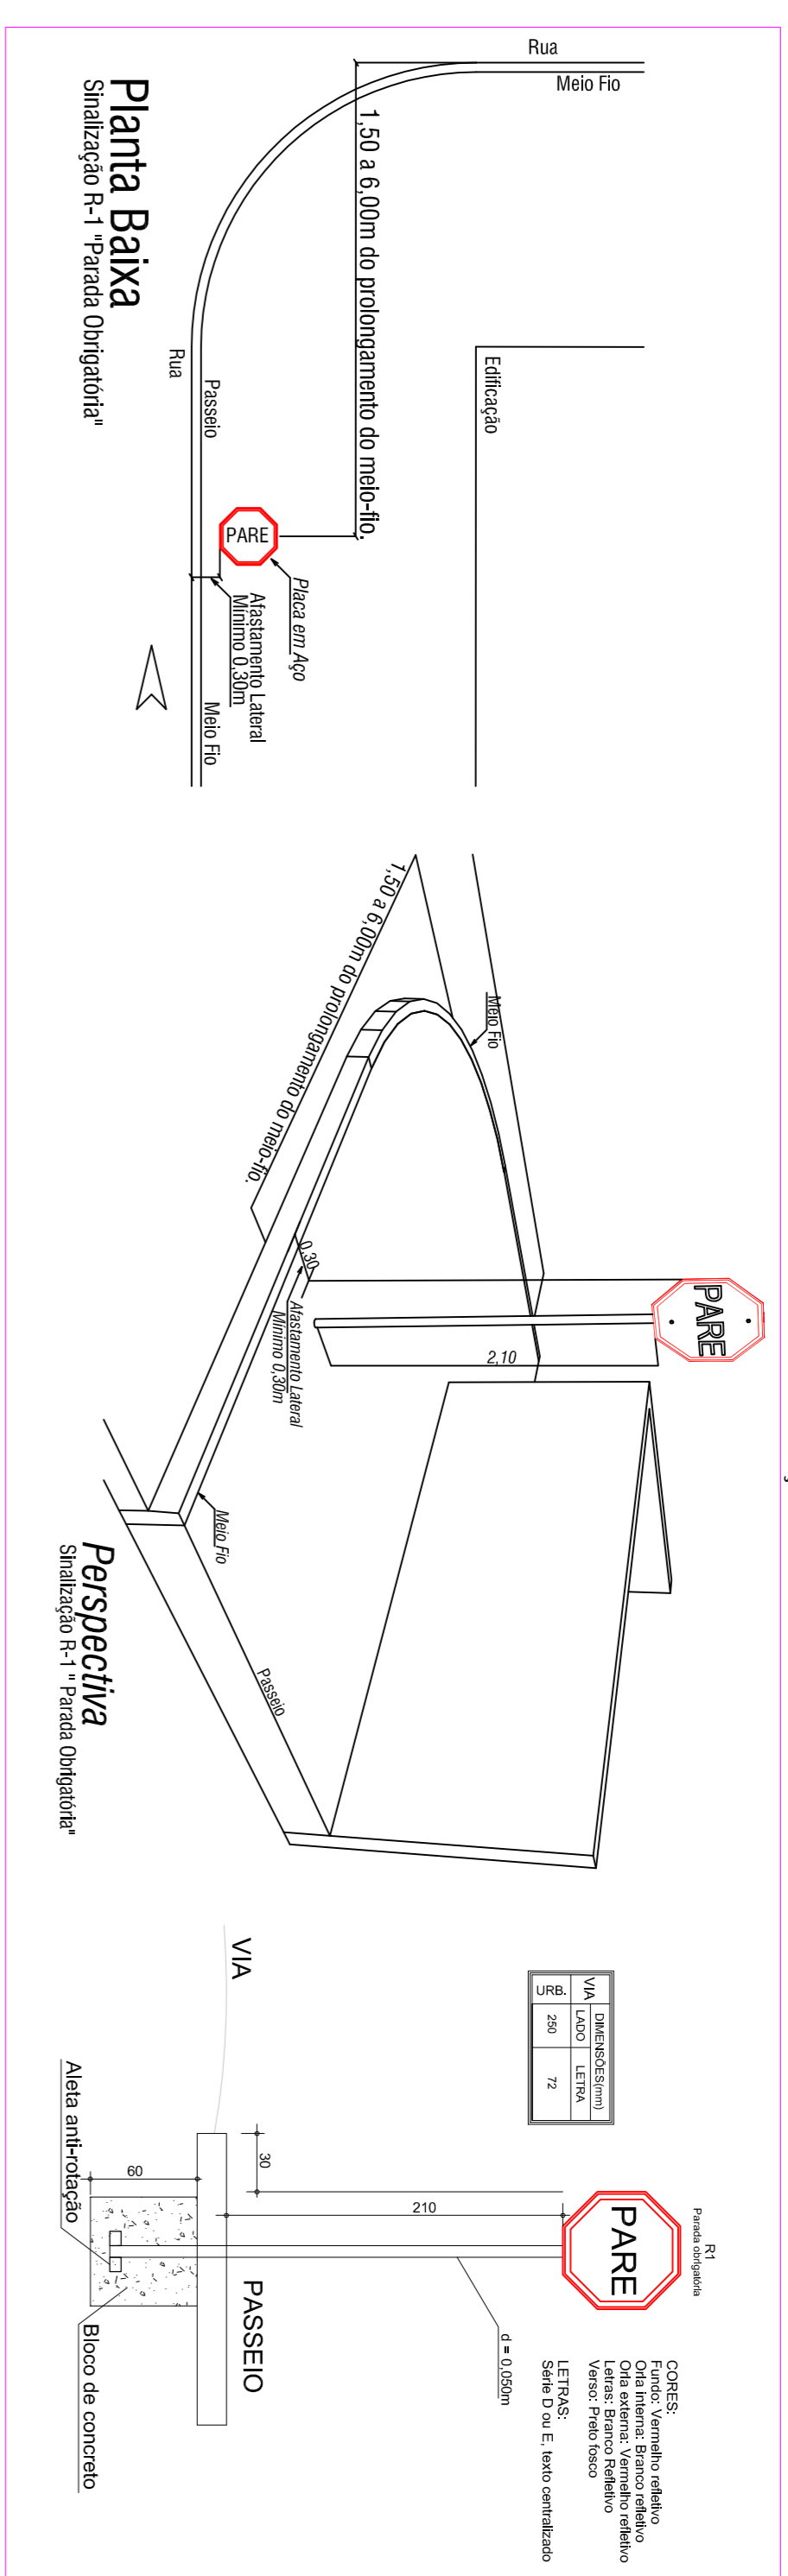


Planta Baixa Drenagem

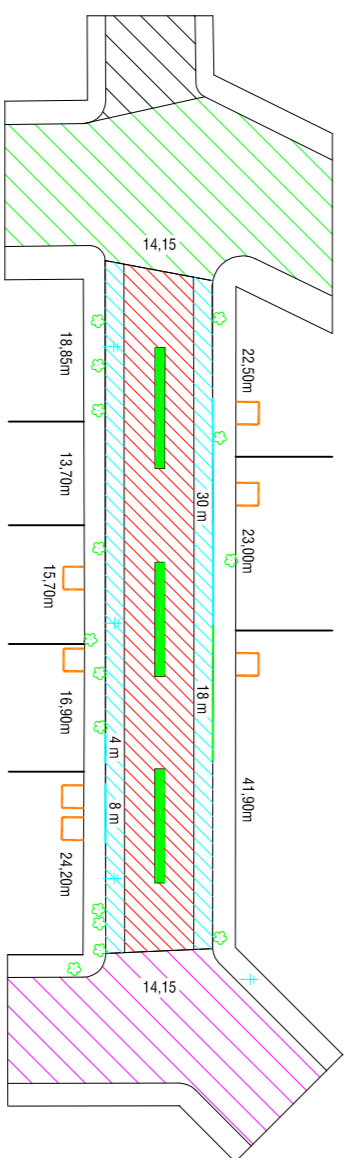

Planta Baixa Pavimentação

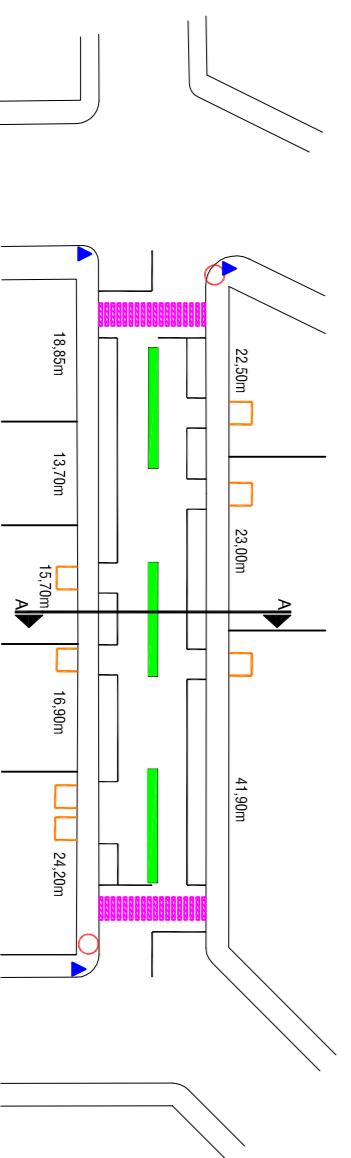

Planta Baixa Sinalização


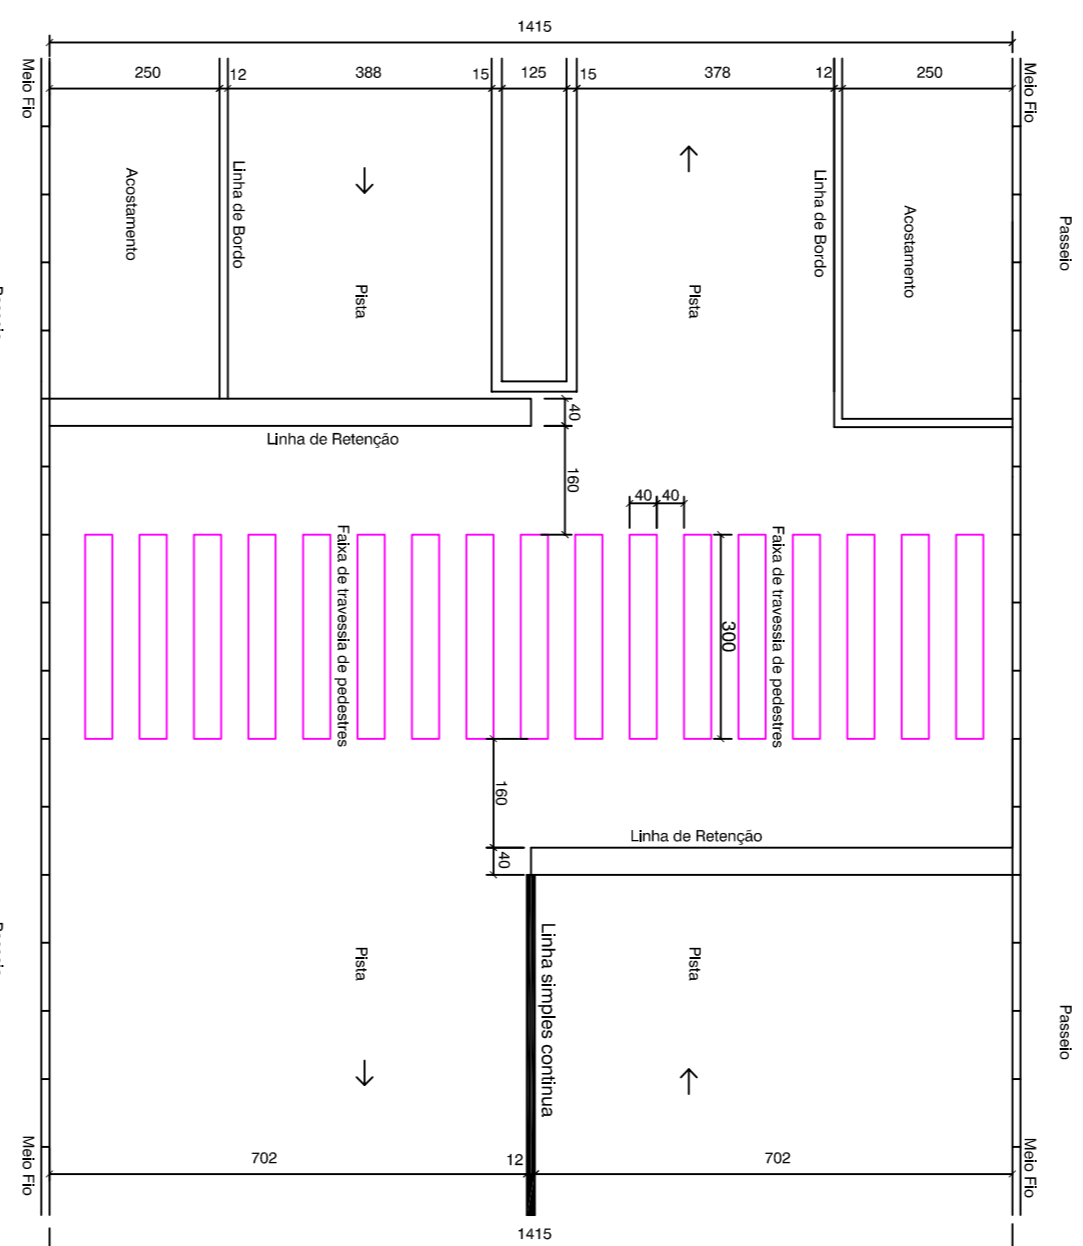



DETALHAMENTO - SINALIZAÇÃO HORIZONTAL

LEGENDA

- Bocas de Lodo e Drenagem a Executar
- Bocas de Lodo e Drenagem Existente
- Trecho a Pavimentar (Reperfilagem e Capa)
- Trecho a Pavimentar (Reperfilagem)
- Aditivo existente
- Calçamento Existente
- Aditivo a Pavimentar previsto em outra Rua
- Pavimentação em Terra
- Pavimento ou larvoz a retirar ou remover
- Pavimento ou larvoz existente a manter
- Falsa de Pedestres 3,00m X 0,40m
- Placa de Sinalização tipo Pare Existente
- Placa de Sinalização tipo Pare a Implantar
- Placa de Identificação de Rua a Existente
- Placa de Identificação de Rua a Implantar
- Rampla de concreto para PNE a ser executada futuramente
- Entrada de Veiculos
- Meio fio a realinhar
- Meio fio a remover e substituir

ELEMENTO	QUANTIDADE
Reperfilagem	1.221,00 m ²
Capa asfáltica	771,00 m ²
Meio Fio - Realinhar	18,00 m
Meio Fio - Substituir	42,00 m

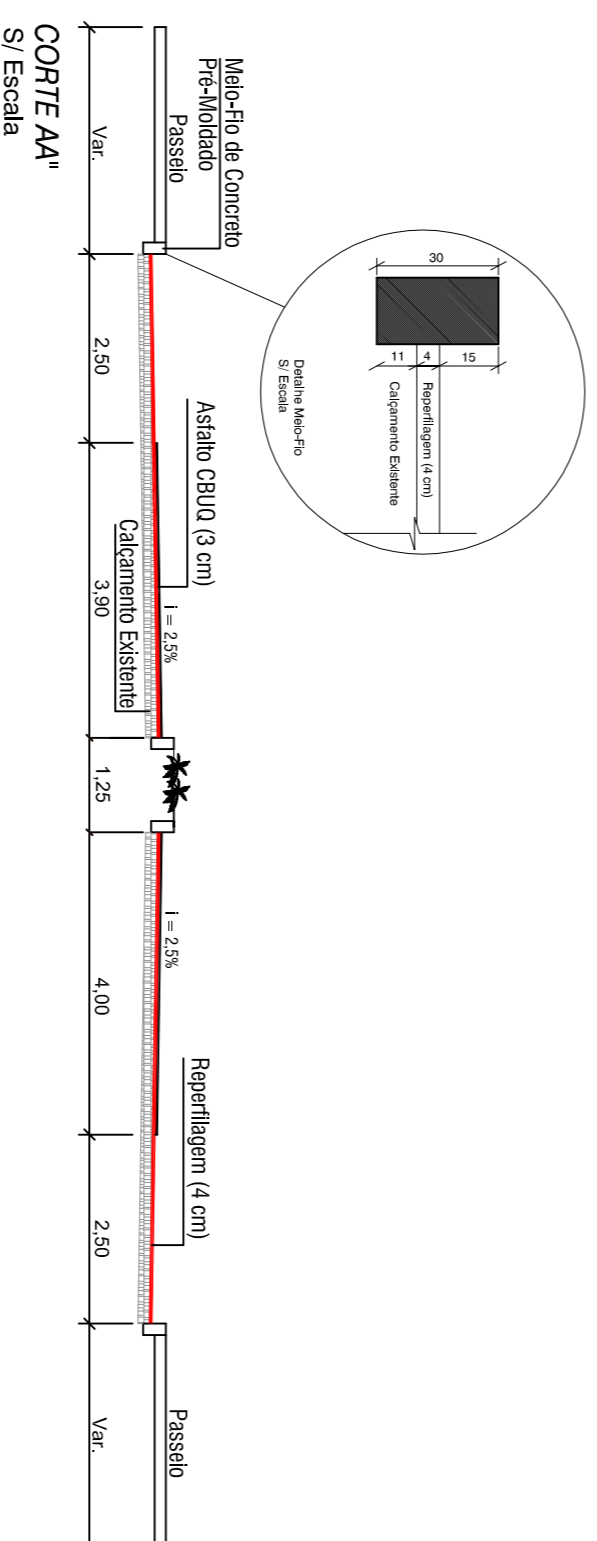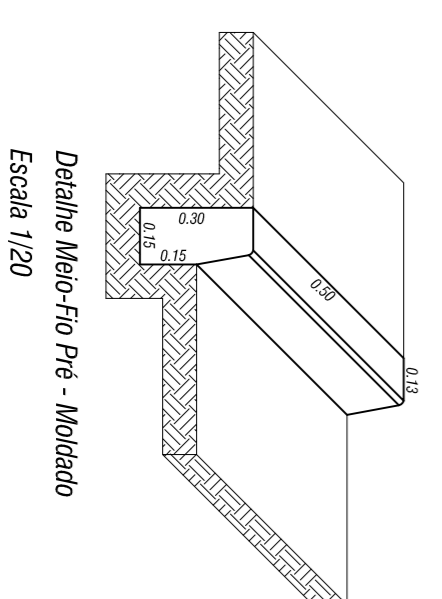



ASSOCIAÇÃO DOS MUNICÍPIOS DO ALTO IPRAÍ

OBRA: PAVIMENTAÇÃO ASFÁLTICA (RUA VALDEMAR SILVEIRA)

MUNICÍPIO: BOM JESUS

LOCAL: Cidade

PROPOSTA Nº: 41.7100

DATA: 12/12/2018

RESP. LEVANTAMENTO: 06/2018

RESP. TÉCNICO:

Município de Bom Jesus