



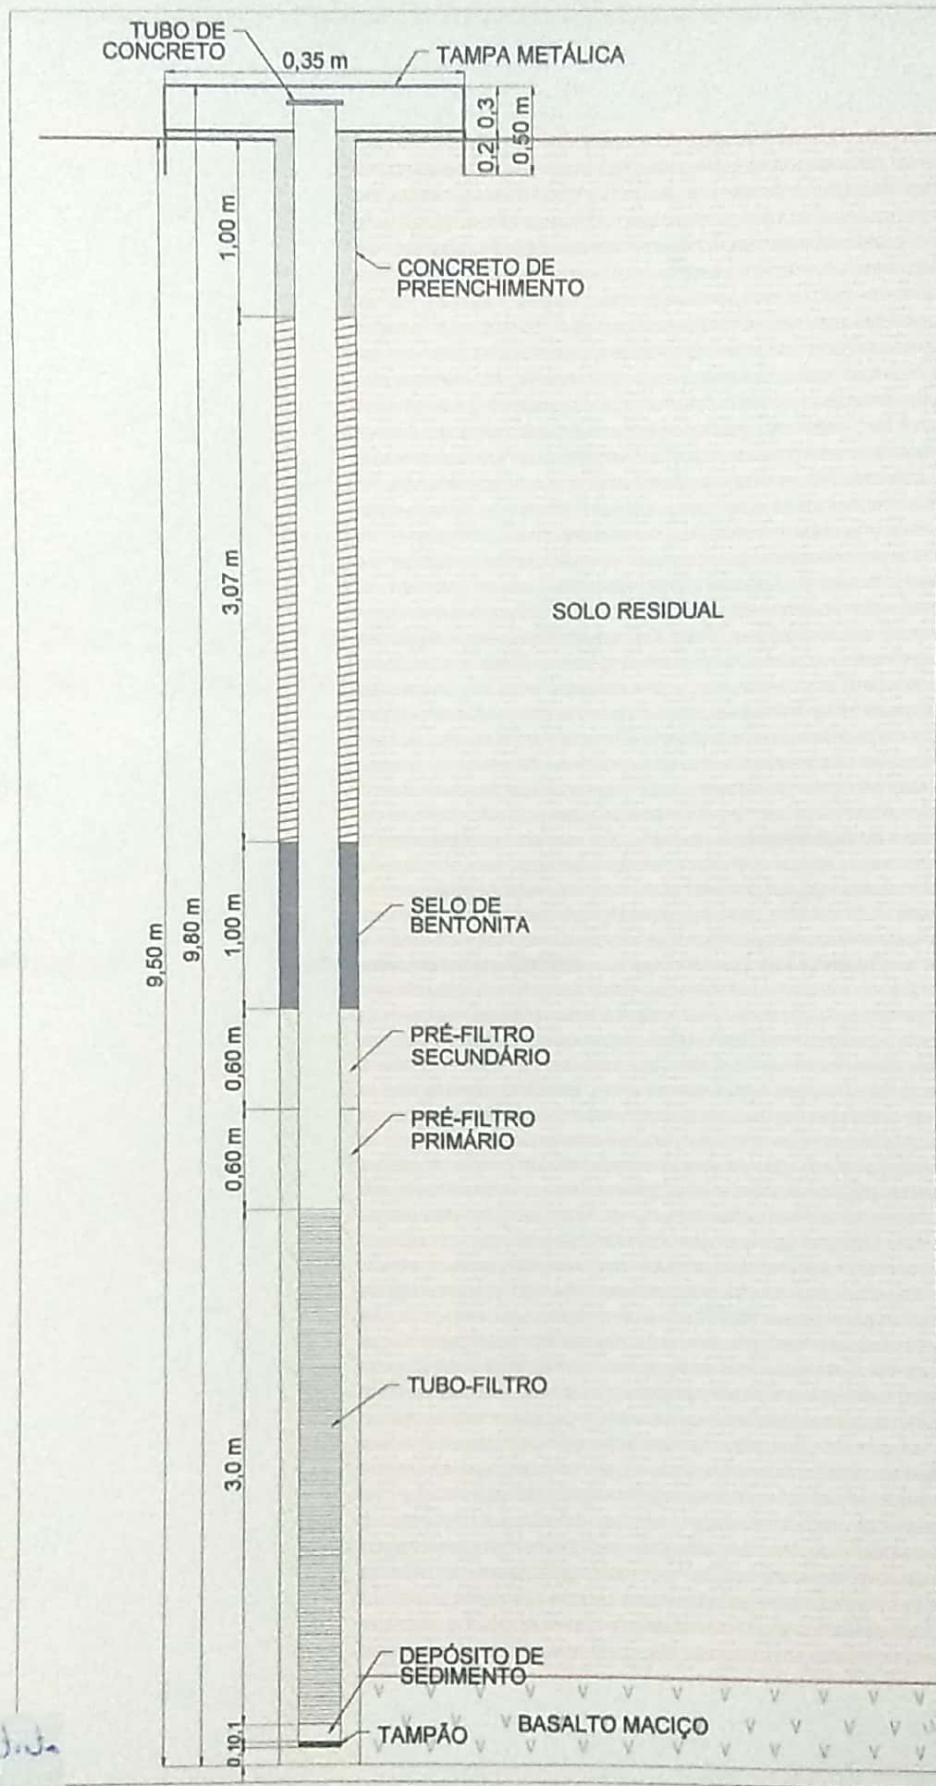
POÇO DE MONITORAMENTO PM-01 - PERFIL

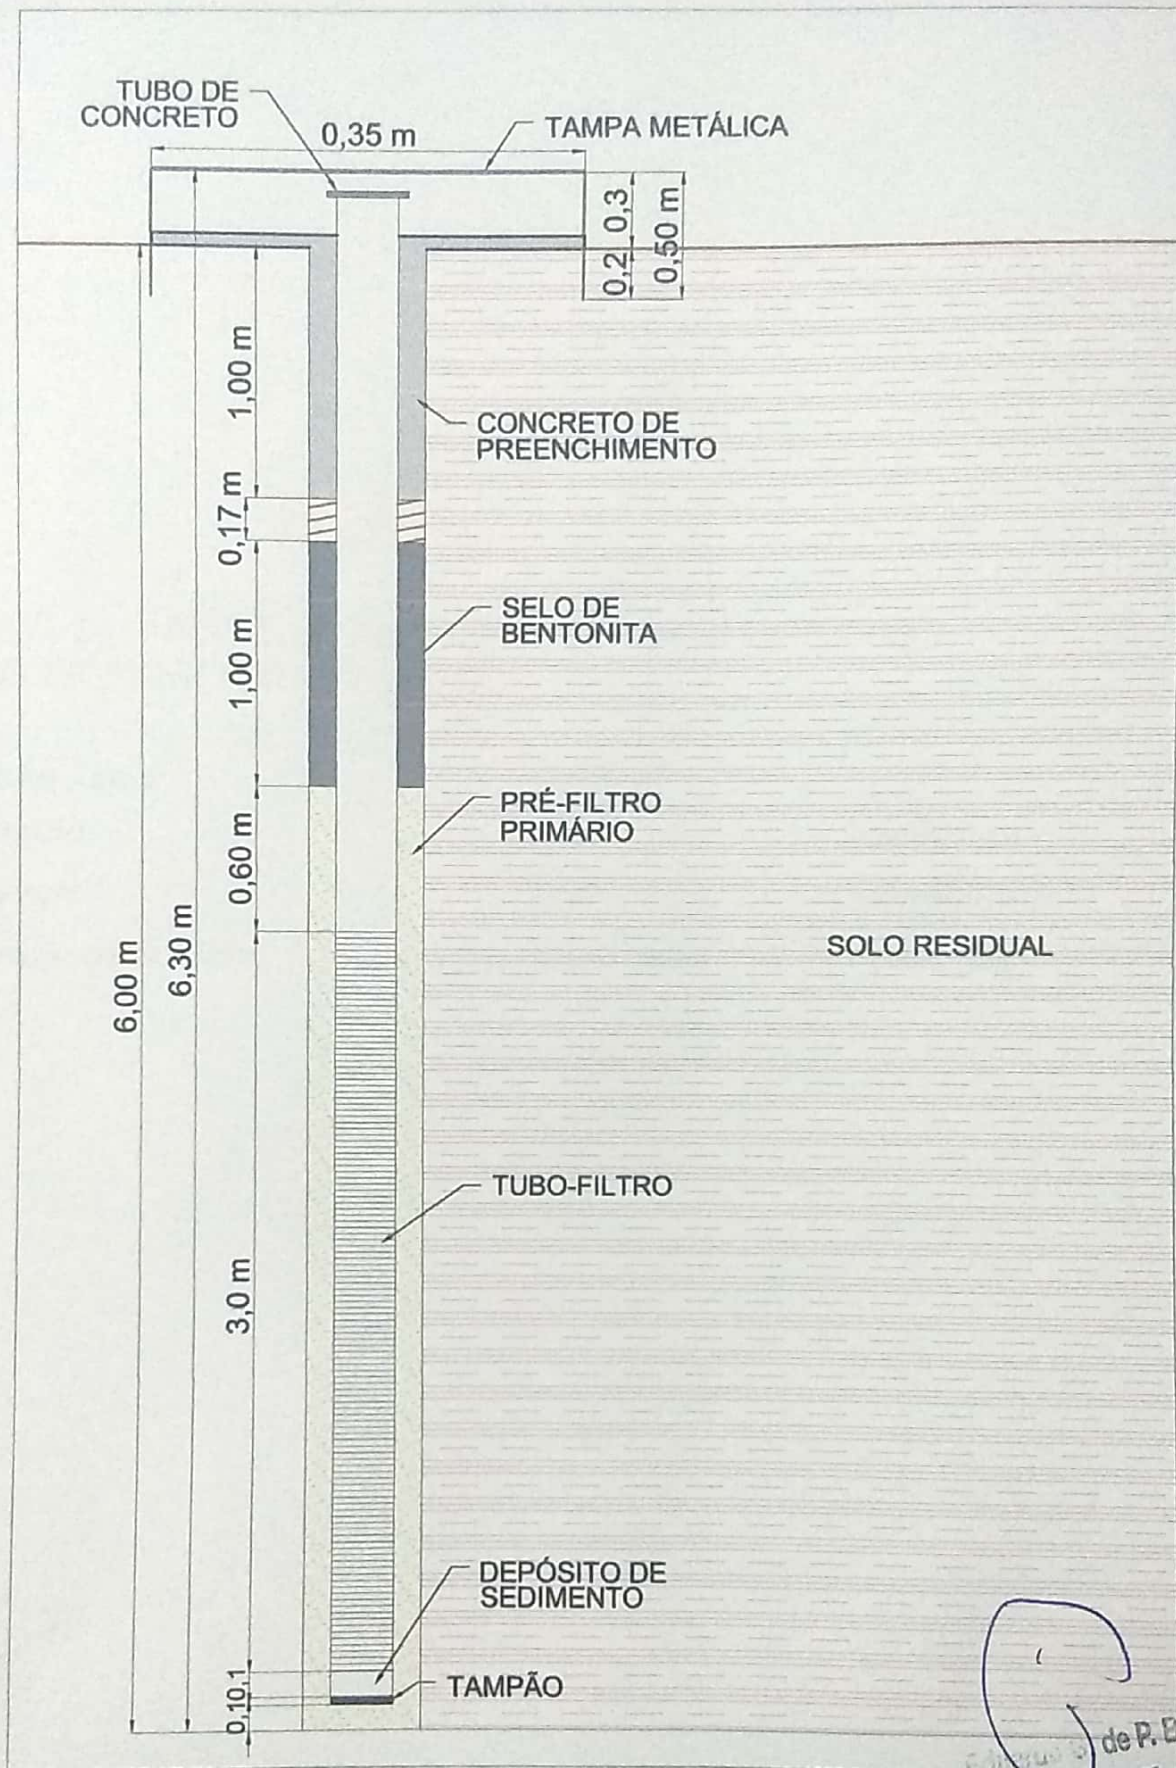

Handwritten signature and stamp:
 de P. Ba
 Geólogo
 CREA SC 094145



CLIENTE  Projetos e Topografia	EMPREENDIMENTO CEMITÉRIO DE BOM JESUS	REFERÊNCIA ANEXO 10
	ESPECIFICAÇÃO DO PROCESSO INSTALAÇÃO DE POÇO DE MONITORAMENTO	TÍTULO PERFIL CONSTRUTIVO E LITOLÓGICO POÇO DE MONITORAMENTO 01
EXECUÇÃO  Rua José Bonifácio, 235, Ed. Atlanta, sl 202, Centro, Joinville - SC CEP 89620-000 Tel.: (47) 2423-6198 E-mail: ingeo@ingeo.com.br www.ingeo.com.br	RESPONSÁVEL TÉCNICO Eduardo G. de Pauli Baptista	CREA Nº SC 094145-0
CÓDIGO (CLIENTE)	CÓDIGO (INGEO) 07.01.1752.000.001.005.09-2019.00-0	DATA 26/09/2019
		REVISÃO 00-0

POÇO DE MONITORAMENTO PM-02 - PERFIL




Paulo Baptista



Eduardo G. de Pauli Baptista
 Geólogo
 REAISC 094145-0

CLIENTE 	EMPREENDIMENTO CEMITÉRIO DE BOM JESUS	REFERÊNCIA ANEXO 11
	ESPECIFICAÇÃO DO PROCESSO INSTALAÇÃO DE POÇO DE MONITORAMENTO	FOLHA 01 DE 01
EXECUÇÃO 	TÍTULO PERFIL CONSTRUTIVO E LITOLÓGICO POÇO DE MONITORAMENTO 02	DATA 26/09/2019
RESPONSÁVEL TÉCNICO Eduardo G. de Pauli Baptista	CREA Nº SC 094145-0	REVISÃO 00-0
CÓDIGO (CLIENTE) ---	CÓDIGO (INICIO) 07.01.1752.000.001.005.09-2019.00-0	

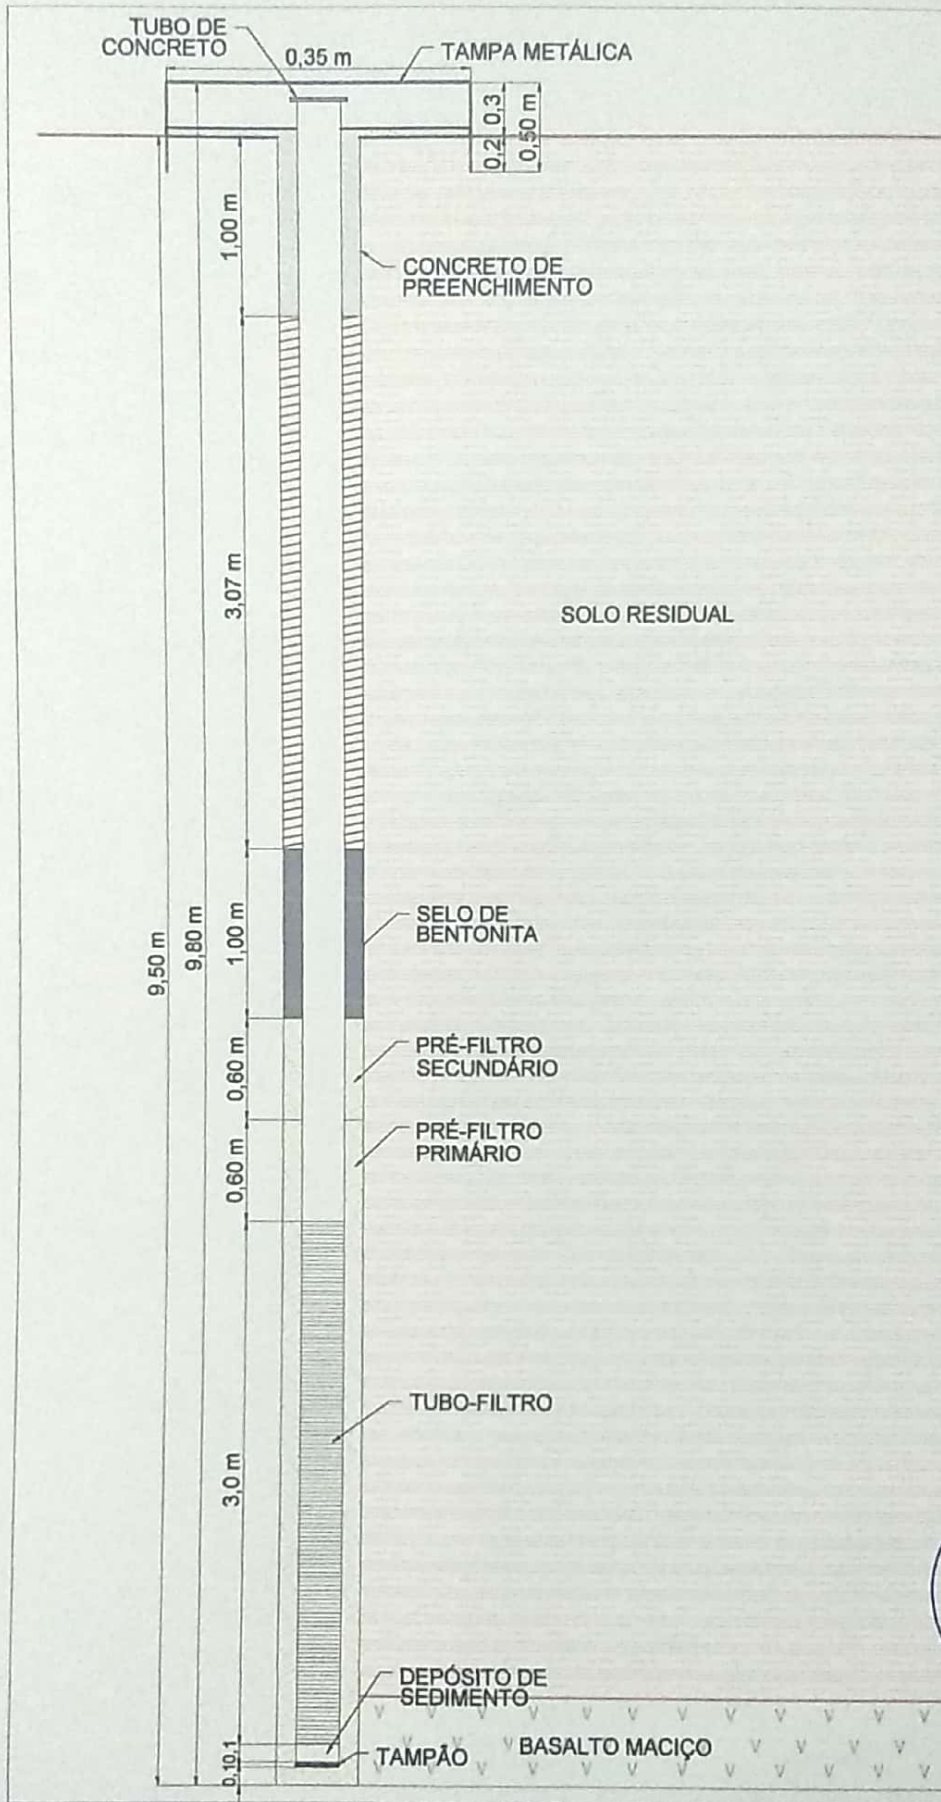POÇO DE MONITORAMENTO PM-03 - PERFIL



Eduardo G. de P. Baptista
 Geólogo
 CREA/SC 134145

CLIENTE 	EMPREENDIMENTO CEMITÉRIO DE BOM JESUS	REFERÊNCIA ANEXO 12
	ESPECIFICAÇÃO DO PROCESSO INSTALAÇÃO DE MONITORAMENTO	FOLHA 01 DE 01
EXECUÇÃO 	TÍTULO PERFIL CONSTRUTIVO E LITOLÓGICO POÇO DE MONITORAMENTO 03	DATA 26/09/2019
RESPONSÁVEL TÉCNICO Eduardo G. de Pauli Baptista	CREA Nº SC 094145-0	REVISÃO 00-0
CÓDIGO (CLIENTE)	CÓDIGO (INGEO) 07.01.1752.000.001.005.09-2019.00-0	REVISÃO