

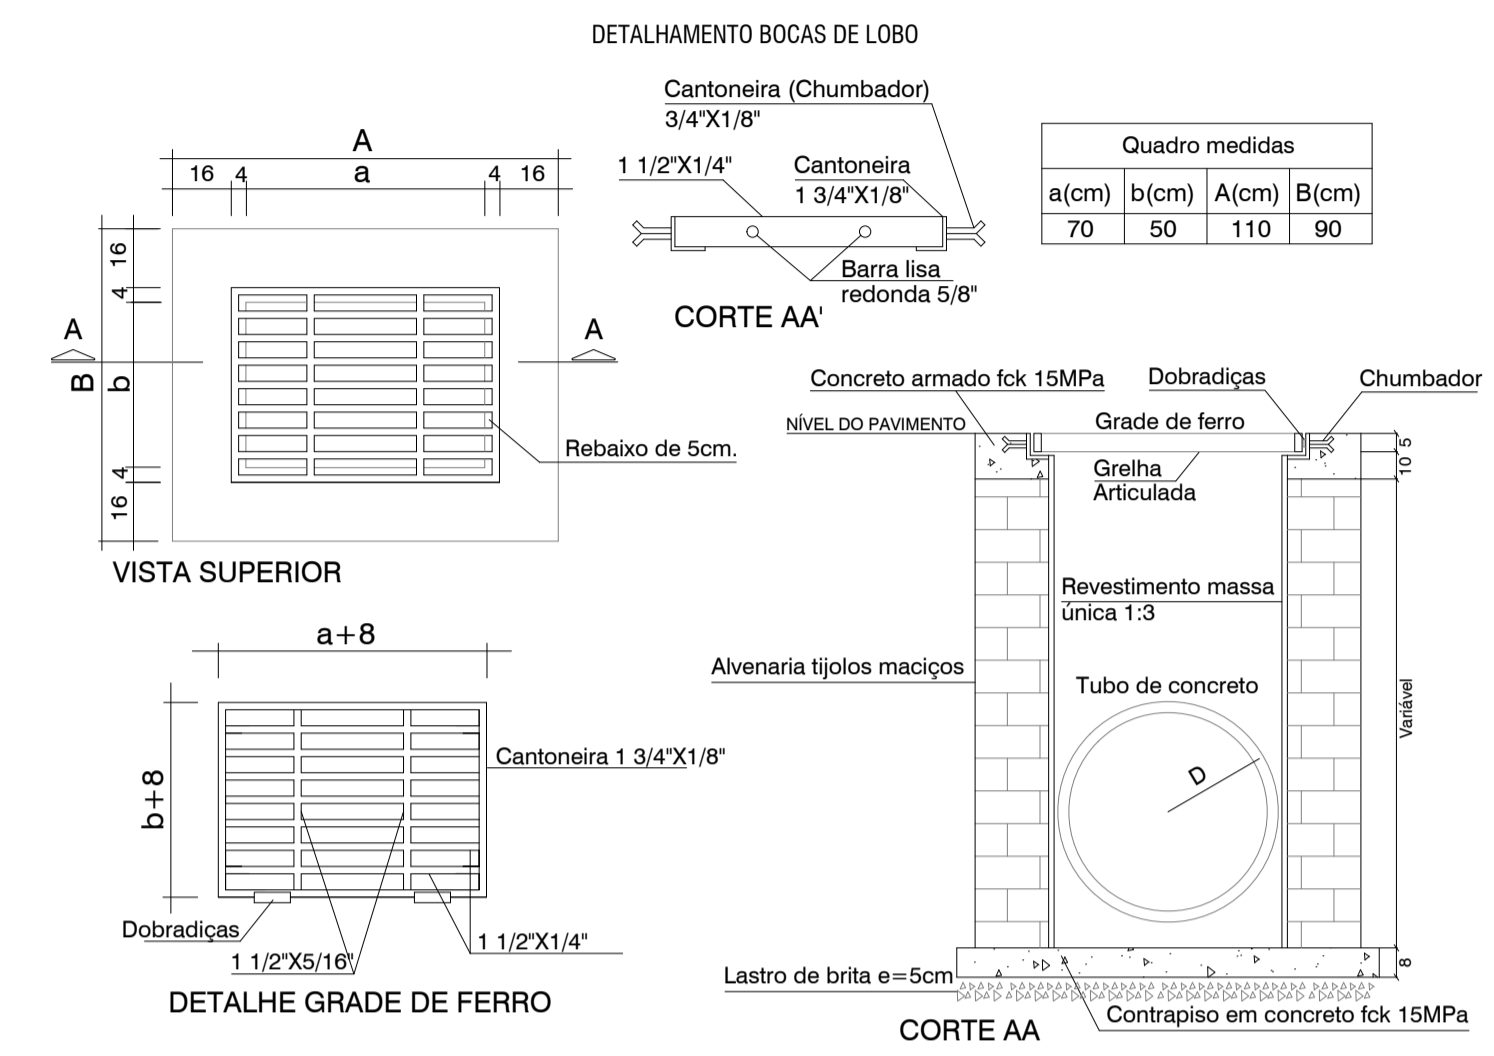
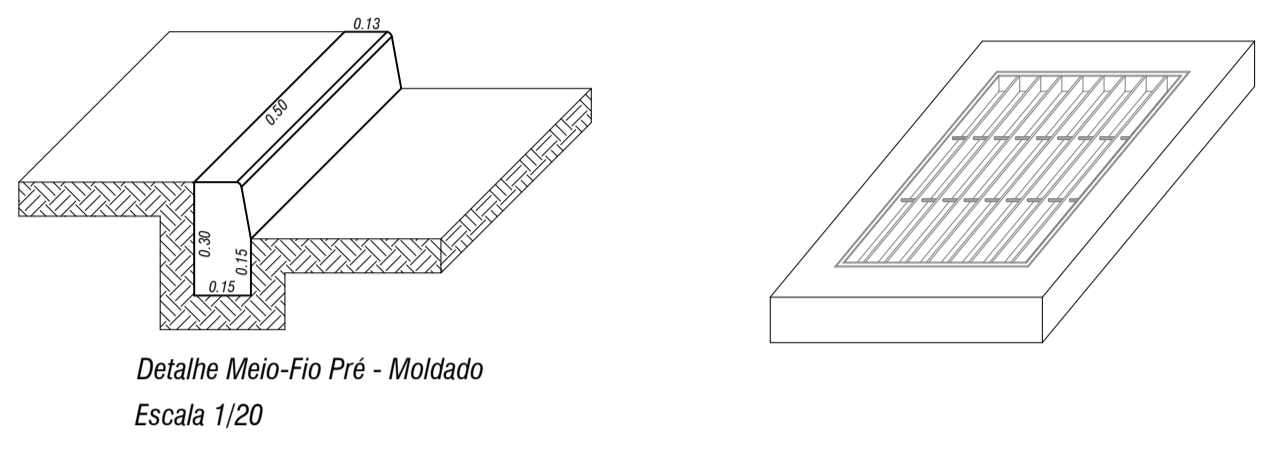




— Linha de cota do greide projetado

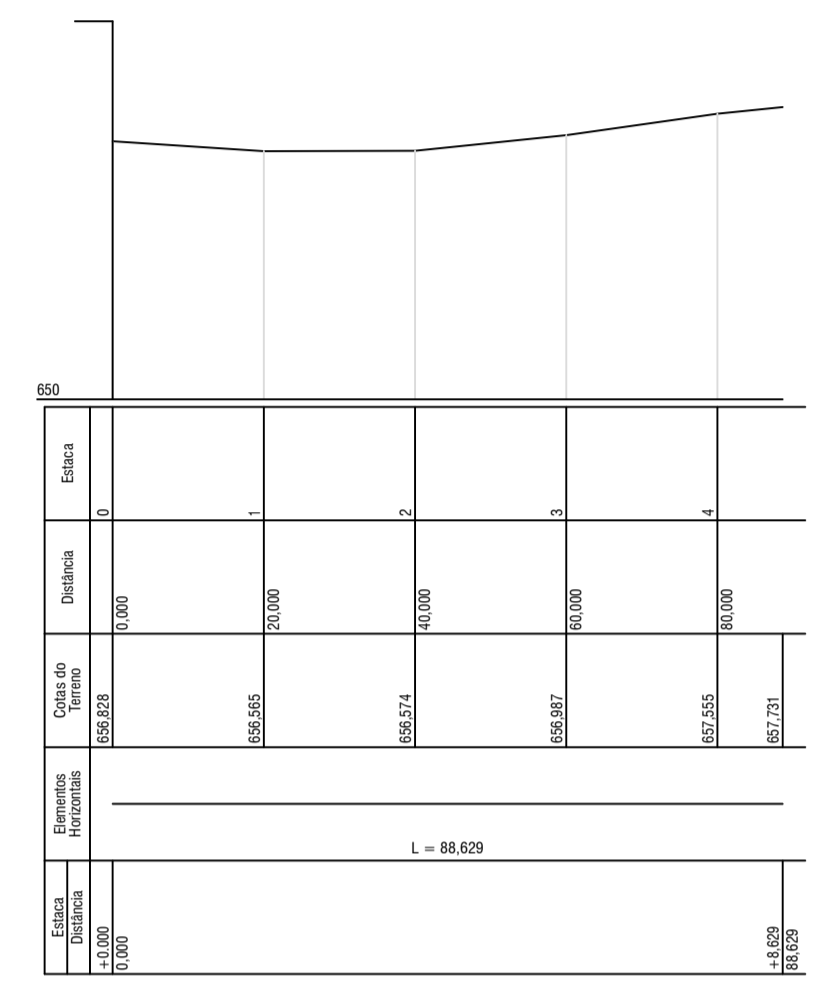





NOTA:  
O fornecimento do material para a base da pavimentação, (base de pedrisco) ficará sob responsabilidade da administração municipal, ficando somente o espalhamento e compactação a cargo da empresa executora.

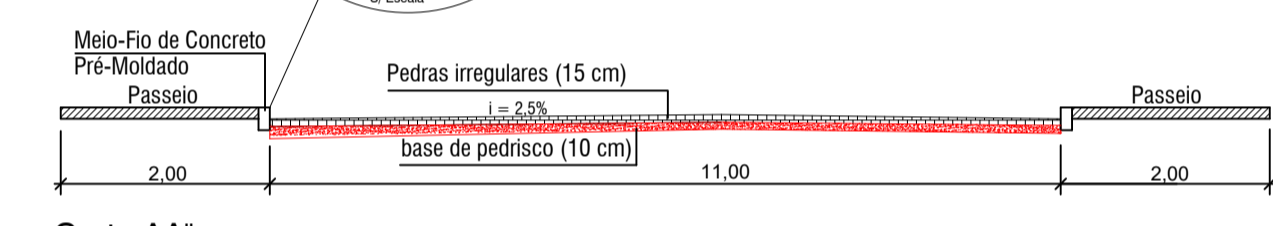

| ELEMENTO                             | QUANTIDADE              |
|--------------------------------------|-------------------------|
| Pavimentação com pedras irregulares  | 1.002,00 m <sup>2</sup> |
| Calçada a executar                   | 390,00 m <sup>2</sup>   |
| Meio Fio a executar                  | 185,00 m                |
| Guarda corpo 6,5 x 1,10 m a executar | 7,15 m <sup>2</sup>     |

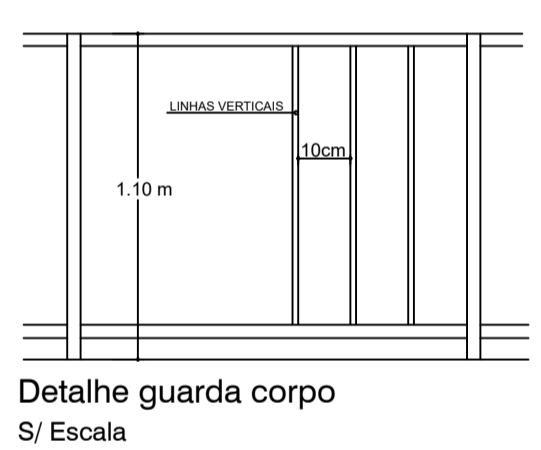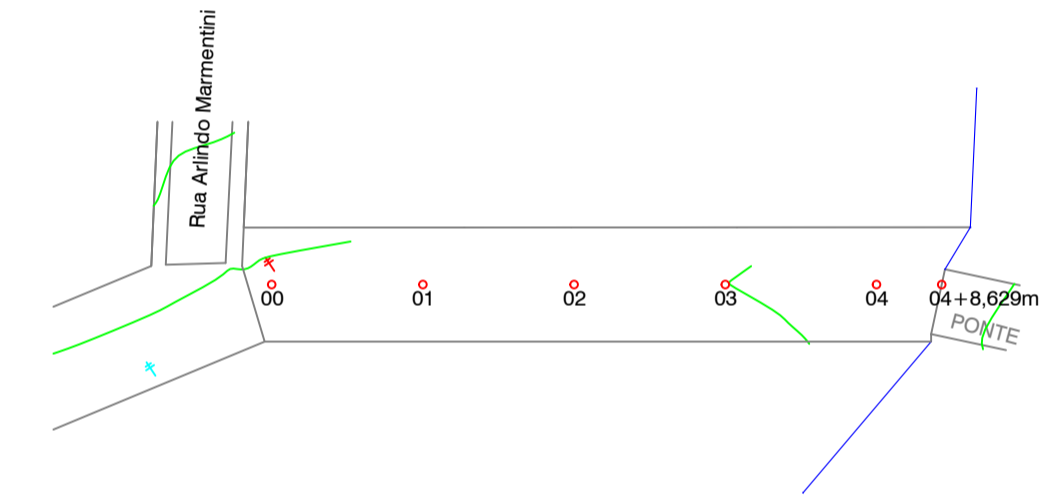

| LEGENDA |  |
|---------|--|
|         | Bocas de Lobo e Drenagem a Executar        |
|         | Bocas de Lobo e Drenagem Existente         |
|         | Trecho a Pavimentar                        |
|         | Asfalto existente                          |
|         | Calçamento Existente                       |
|         | Pavimentação em Terra                      |
|         | Trecho a Pavimentar de Passeio             |
|         | Meio fio a executar                        |
|         | Guarda corpo a executar                    |
|         | Faixa de Pedestres 3.00m X 0,40m           |
|         | Placa de Sinalização tipo Pare Existente   |
|         | Placa de Sinalização tipo Pare a Implantar |
|         | Placa de Identificação de Rua Existente    |
|         | Placa de Identificação de Rua a Implantar  |
|         | Rampa de concreto                          |
|         | Entrada de Veículos                        |
|         | Poste ou árvore existente a manter         |
|         | Poste ou árvore existente a remover        |

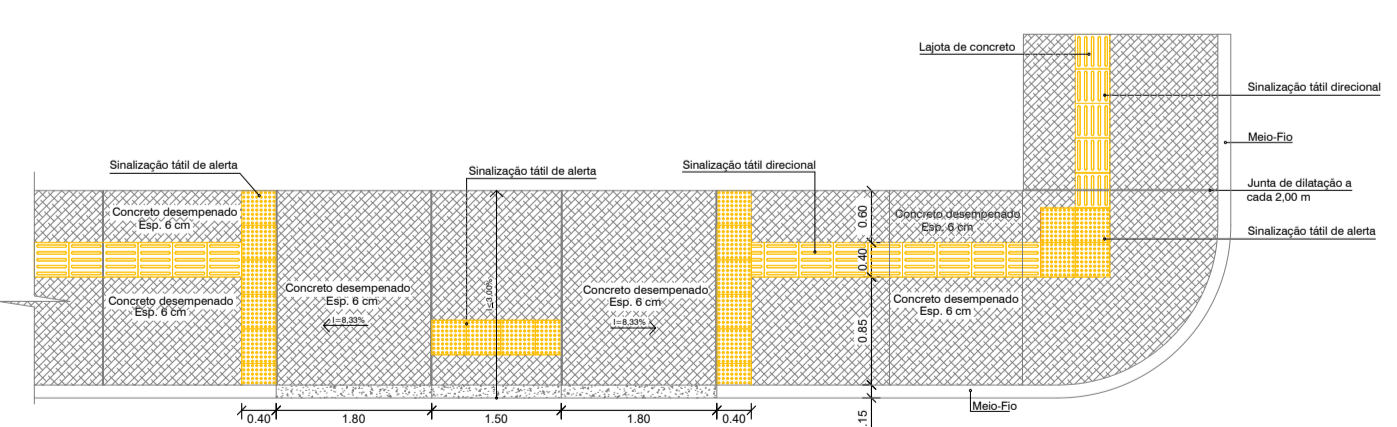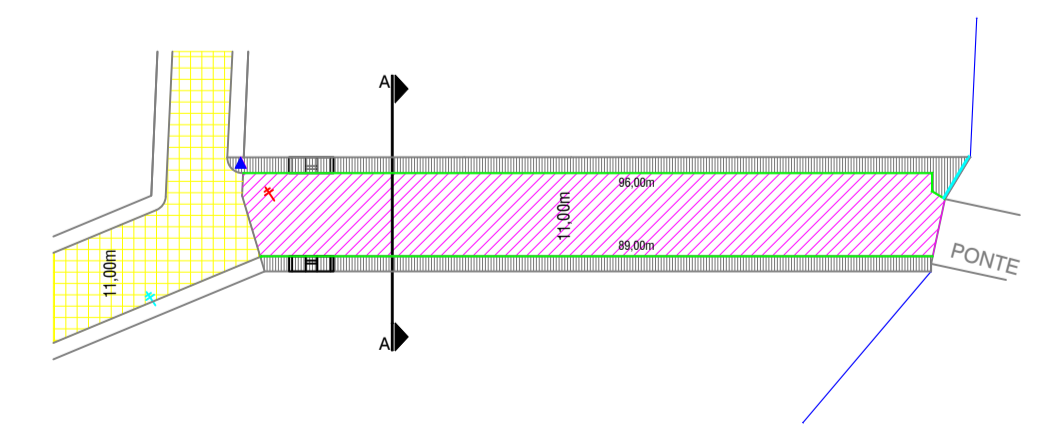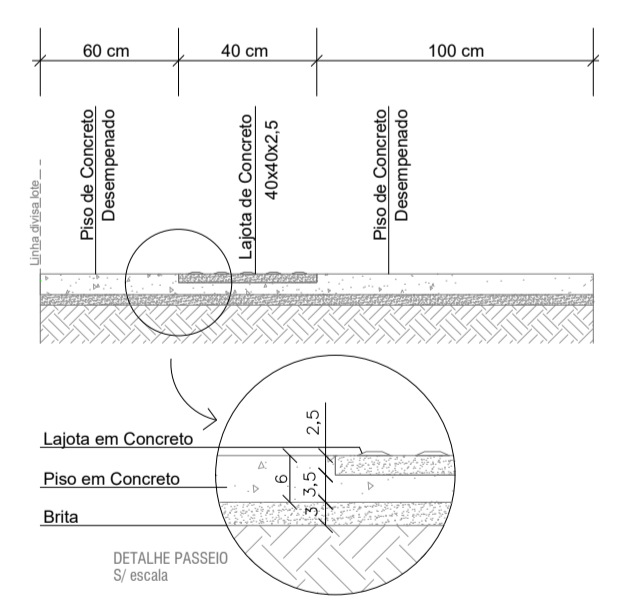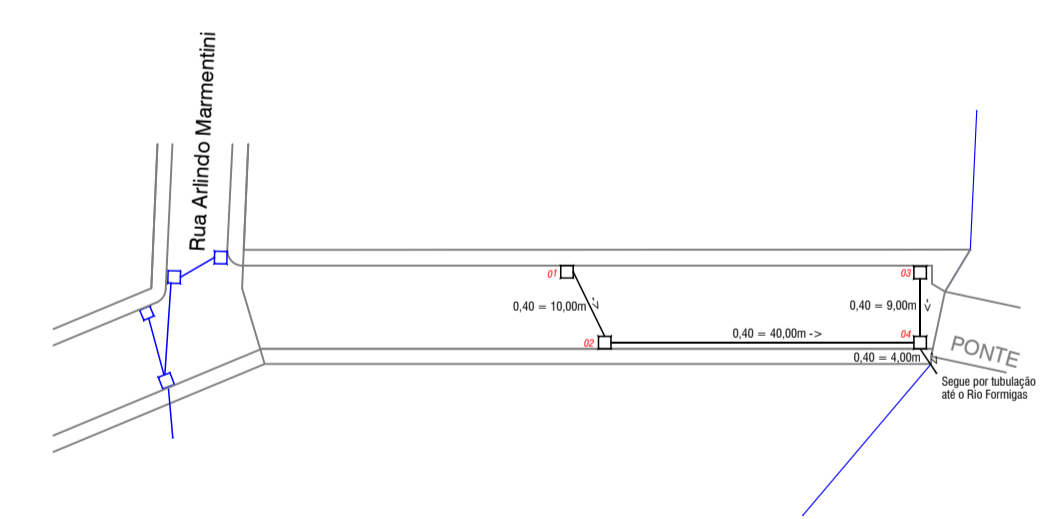

|  |                                      |                     |                   |
|--|--------------------------------------|---------------------|-------------------|
| OBRA: PAVIMENTAÇÃO POLIÉDRICA (RUA JOÃO TONIAL - PARTE II) |                                      |                     |                   |
| MUNICÍPIO: BOM JESUS                                       | ESCALA: H: 1/1000<br>V: 1/200        | DATA: 06/2019       | DESENHO: Laureane |
| LOCAL: Cidade  | PROPRIETÁRIO: Município de Bom Jesus | RESP. LEVANTAMENTO: | RESP. TÉCNICO:    |