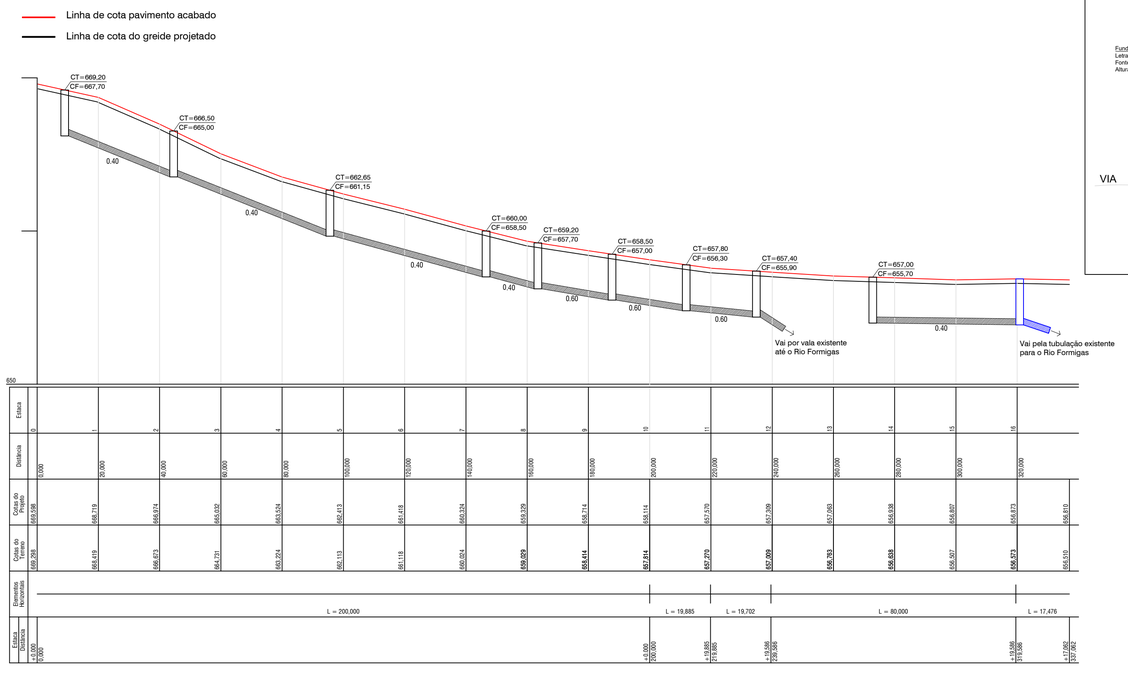

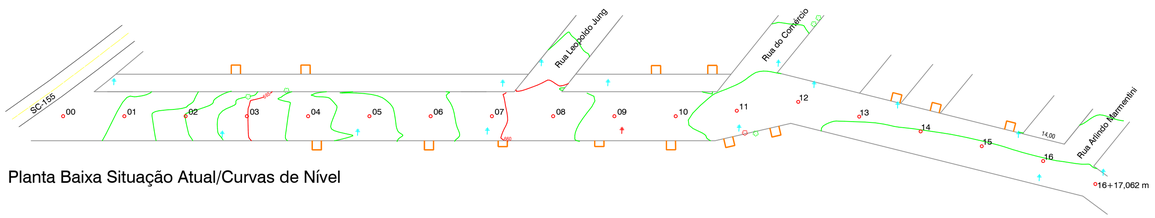

Planta Baixa Situação Atual/Curvas de Nível

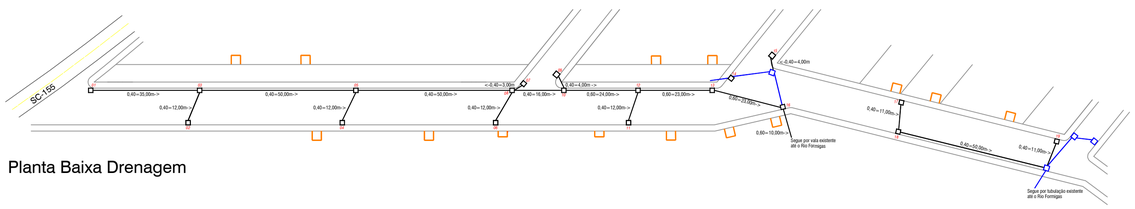

Planta Baixa Drenagem

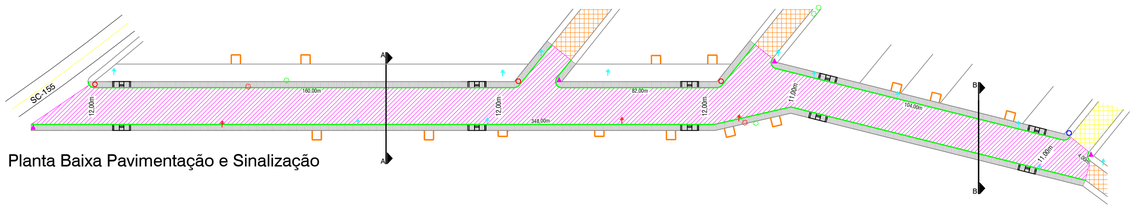

Planta Baixa Pavimentação e Sinalização

DETALHAMENTO NOMENCLATURA DE VIAS

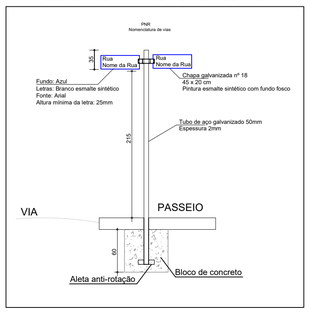

DETALHAMENTO SINALIZAÇÃO

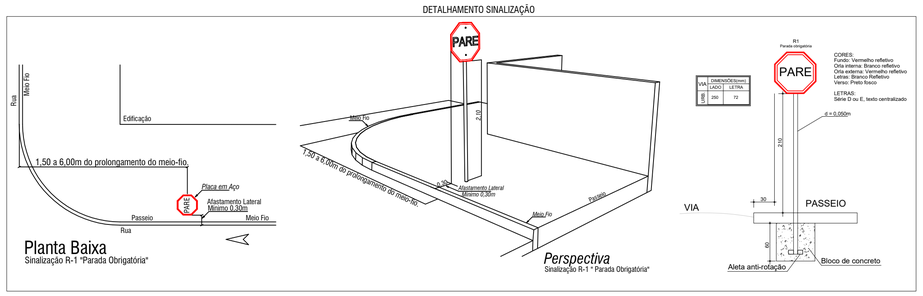

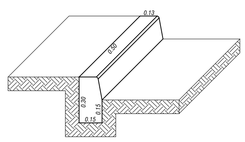

Detalhe Meio-Fio Pré - Moldado
Escala 1/20

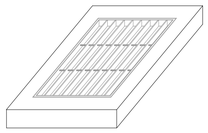

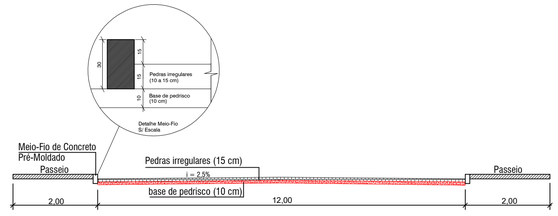

CORTE AA"
S/ Escala

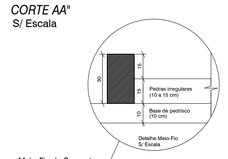

CORTE BB"
S/ Escala

NOTA:
O fornecimento do material para a base da pavimentação, (base de pedrisco) ficará sob responsabilidade da administração municipal, ficando somente o espalhamento e compactação à cargo da empresa executora.

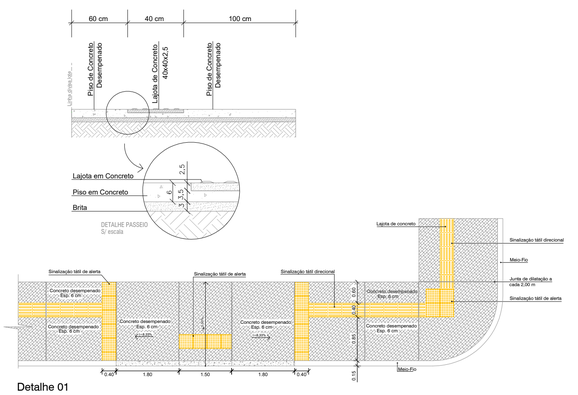

Detalhe 01
Rampa para passeios
com largura de 2 metros
S/ escala

DETALHAMENTO BOCAS DE LOBO

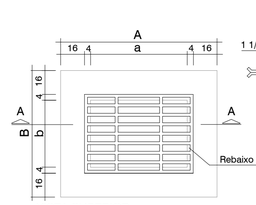

VISTA SUPERIOR

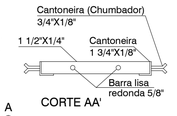

CORTE AA'

Quadro medidas			
a(cm)	b(cm)	A(cm)	B(cm)
70	50	110	90

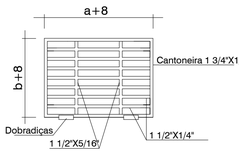

DETALHE GRADE DE FERRO

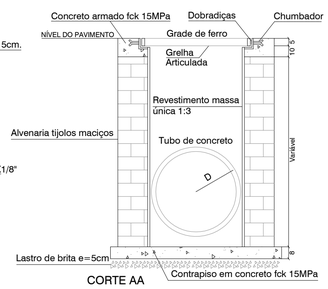

CORTE AA

ELEMENTO	QUANTIDADE
Pavimentação com pedras irregulares	4.206,77 m²
Calçada a executar	1.362,74 m²
Meio Fio a executar	698 m

LEGENDA

- Boca de Lobo e Drenagem a Executar
- Boca de Lobo e Drenagem Existente
- Trecho a Pavimentar
- Asfalto existente
- Calçamento Existente
- Pavimentação em Terra
- Trecho a Pavimentar de Passeio
- Meio fio a executar
- Faixa de Pedestres 3.00m X 0,40m
- Placa de Sinalização tipo Pare Existente
- Placa de Sinalização tipo Pare a Implantar
- Placa de Identificação de Rua a Implantar
- Placa de Identificação de Rua Existente
- Rampa de concreto
- Entrada de Veículos
- Poste ou árvore existente a manter
- Poste ou árvore existente a remover

AMAI
ASSOCIAÇÃO DOS MUNICÍPIOS DO ALTO IRANI

OBRA:
PAVIMENTAÇÃO POLIÉDRICA (RUA JOÃO TONIAL)

MUNICÍPIO: BOM JESUS
LOCAL: Cidade

ESCALA: H: 1/1000 V: 1/200
ARQUIVO:
DATA: 04/2019
DESENHO: Patrícia

PROPRIETÁRIO:
Municipio de Bom Jesus

RESP. LEVANTAMENTO:

RESP. TÉCNICO:
ALEXANDRE BEE
LONGHI:00903902966
Assinado de forma digital por ALEXANDRE BEE LONGHI:00903902966
Dados: 2020.03.27 11:07:37 -03'00'