PERFIL LONGITUDINAL

Escala horizontal: 1:500
Escala vertical: 1:50

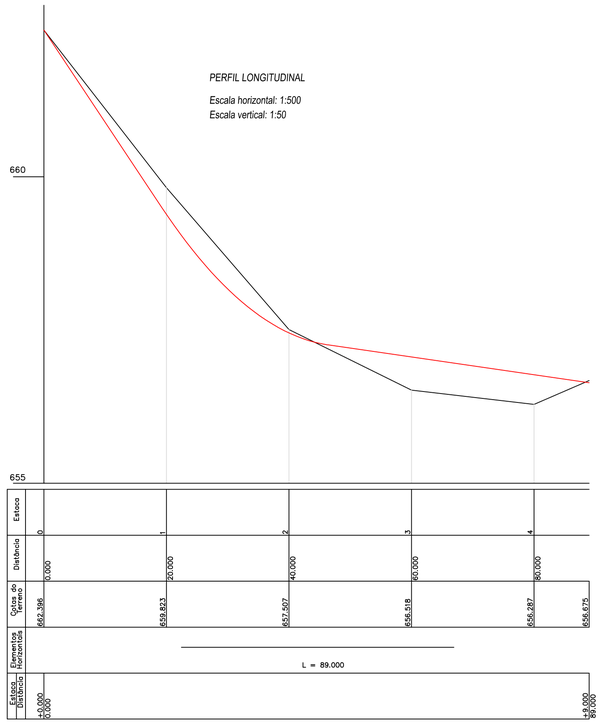

DETALHE SINALIZAÇÃO

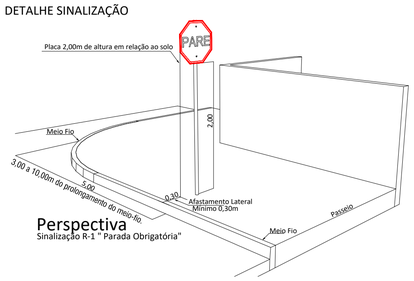

Perspectiva
Sinalização R-1 " Parada Obrigatória"

Planta Baixa
Sinalização R-1 "Parada Obrigatória"

Detalhe Frontal

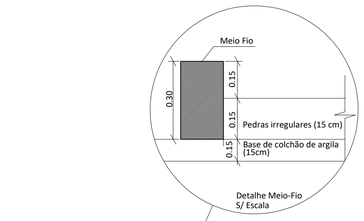

Detalhe Meio-Fio
S/ Escala

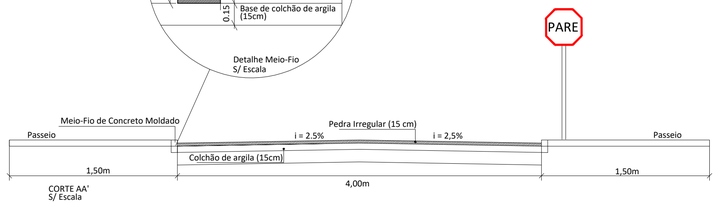

CORTE AA'
S/ Escala

PLANTA BAIXA - SITUAÇÃO ATUAL

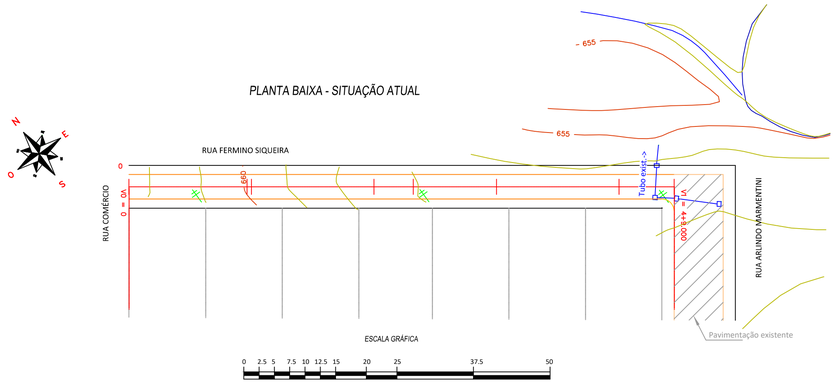

PLANTA BAIXA - DRENAGEM PLUVIAL

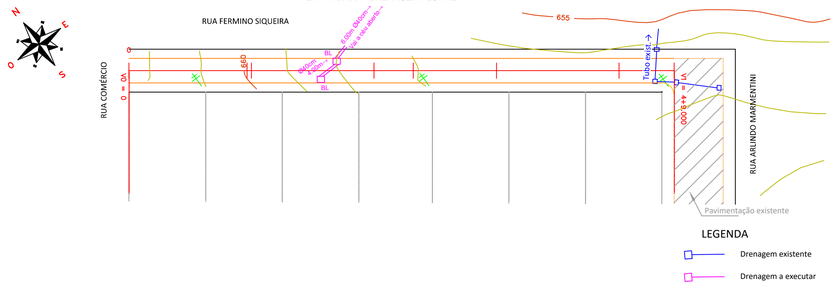

PLANTA BAIXA - PAVIMENTAÇÃO e SINALIZAÇÃO

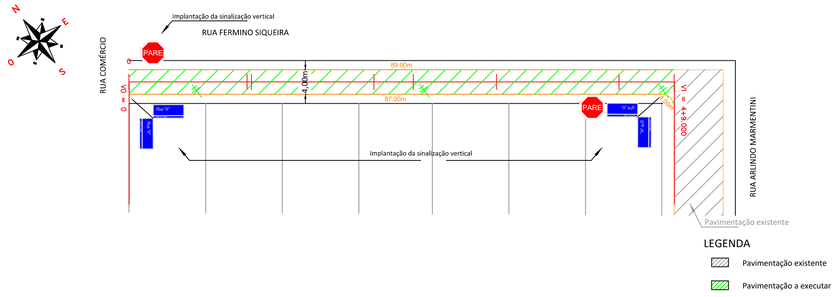

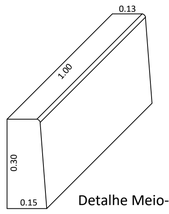

Detalhe Meio-Fio
S/ Escala

QUANTITATIVOS

ELEMENTO	QUANTIDADE
Pavimentação com pedras irregulares	357,00m2
Meio fio a executar	180,00m
Tubos Ø40cm	10,00m
Boca de lobo	2 unidades

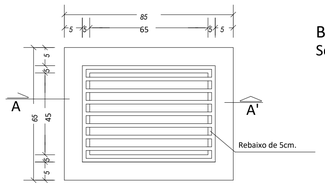

VISTA SUPERIOR

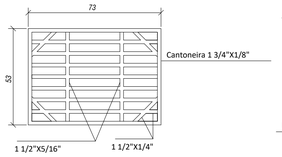

DETALHE GRADE DE FERRO

BOCA DE LOBO
Sem Escala

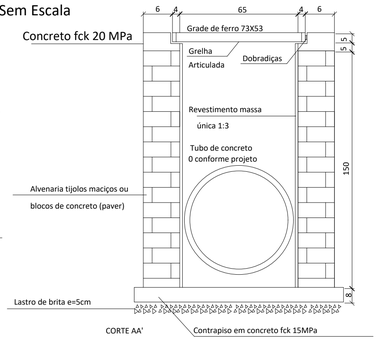

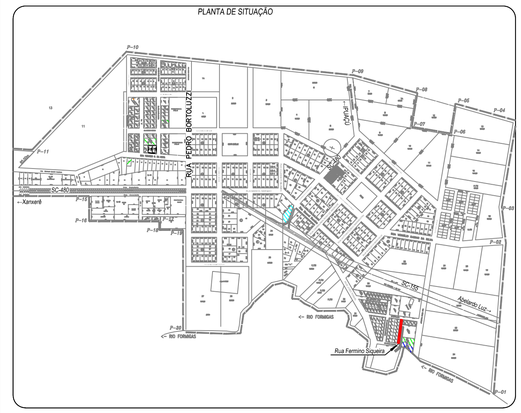

PROJETO DE PAVIMENTAÇÃO

Folha: Única

RUA: *RUA FERMINO SIQUEIRA*
MUNICÍPIO(S): *BOM JESUS* *ESTADO UF: SC*
DATA: *01/2020* *ESCALA: 1:500*

Prop.: _____
PREFEITURA MUNICIPAL DE BOM JESUS

Resp. Téc. _____
GUILHERME STÄHELIN COELHO
ENGENHEIRO CIVIL
CREA-SC 86.423-6

BOM JESUS- SC
GOVERNO MUNICIPAL
R. Manoel Narciso, 464- Centro
CEP: 88824-000 - Fone: (49) 3424-0181
www.bomjesus.sc.gov.br