








DETALHE SINALIZAÇÃO

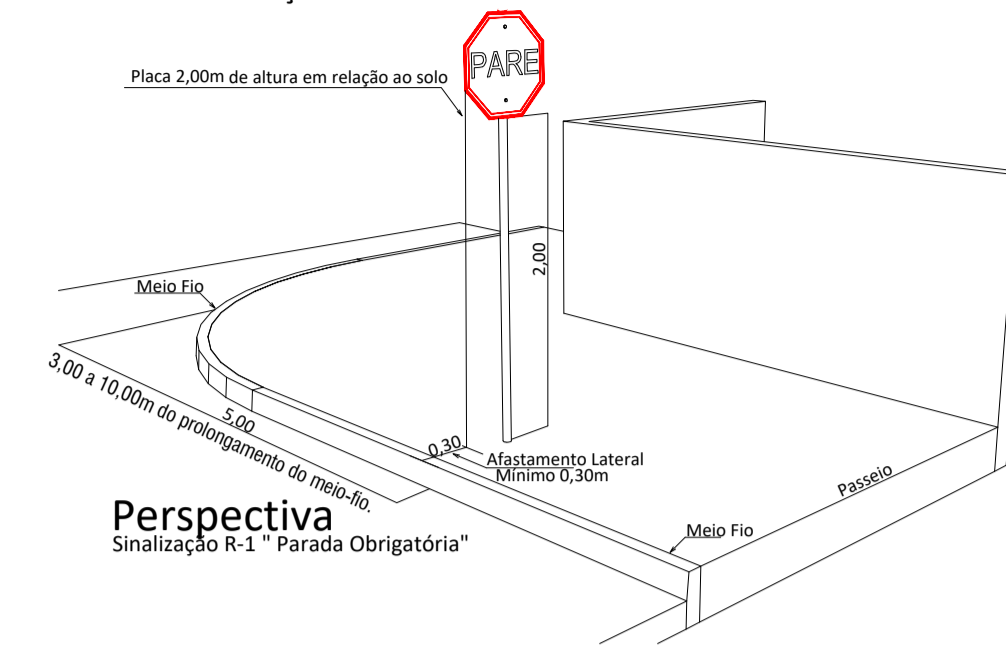

Planta Baixa
Sinalização R-1 "Parada Obrigatória"


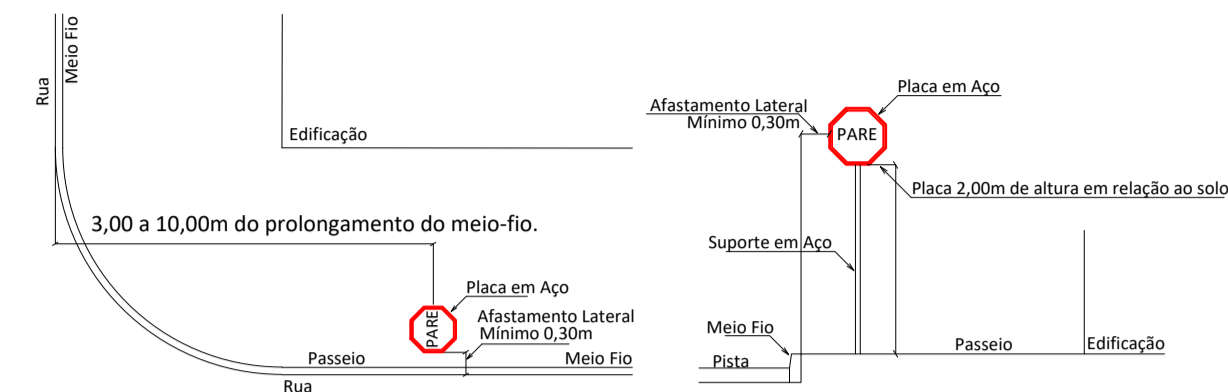


Detalhe Frontal

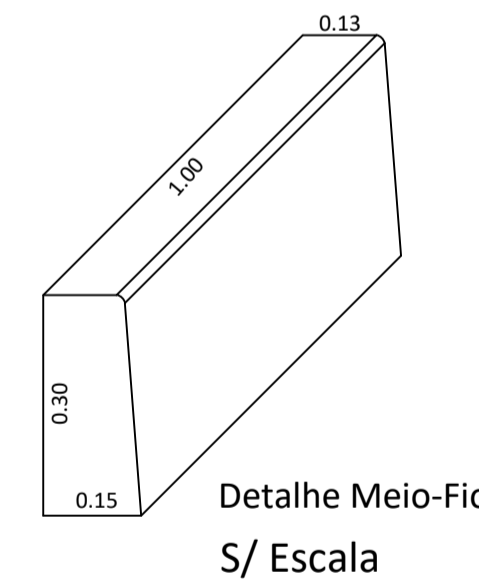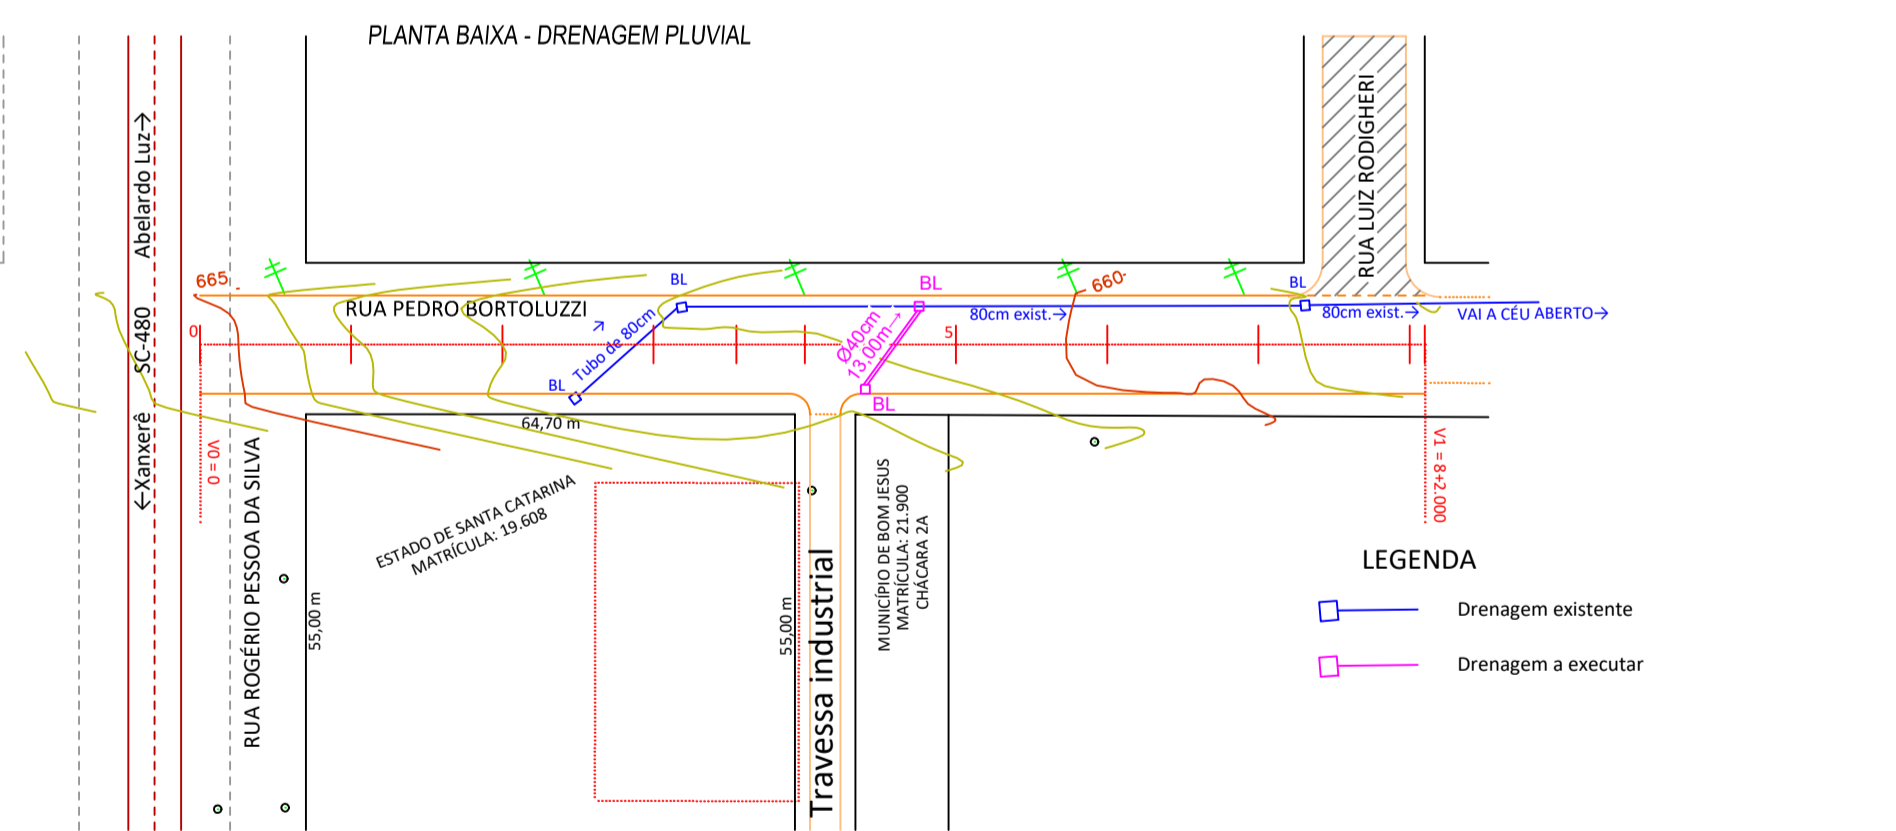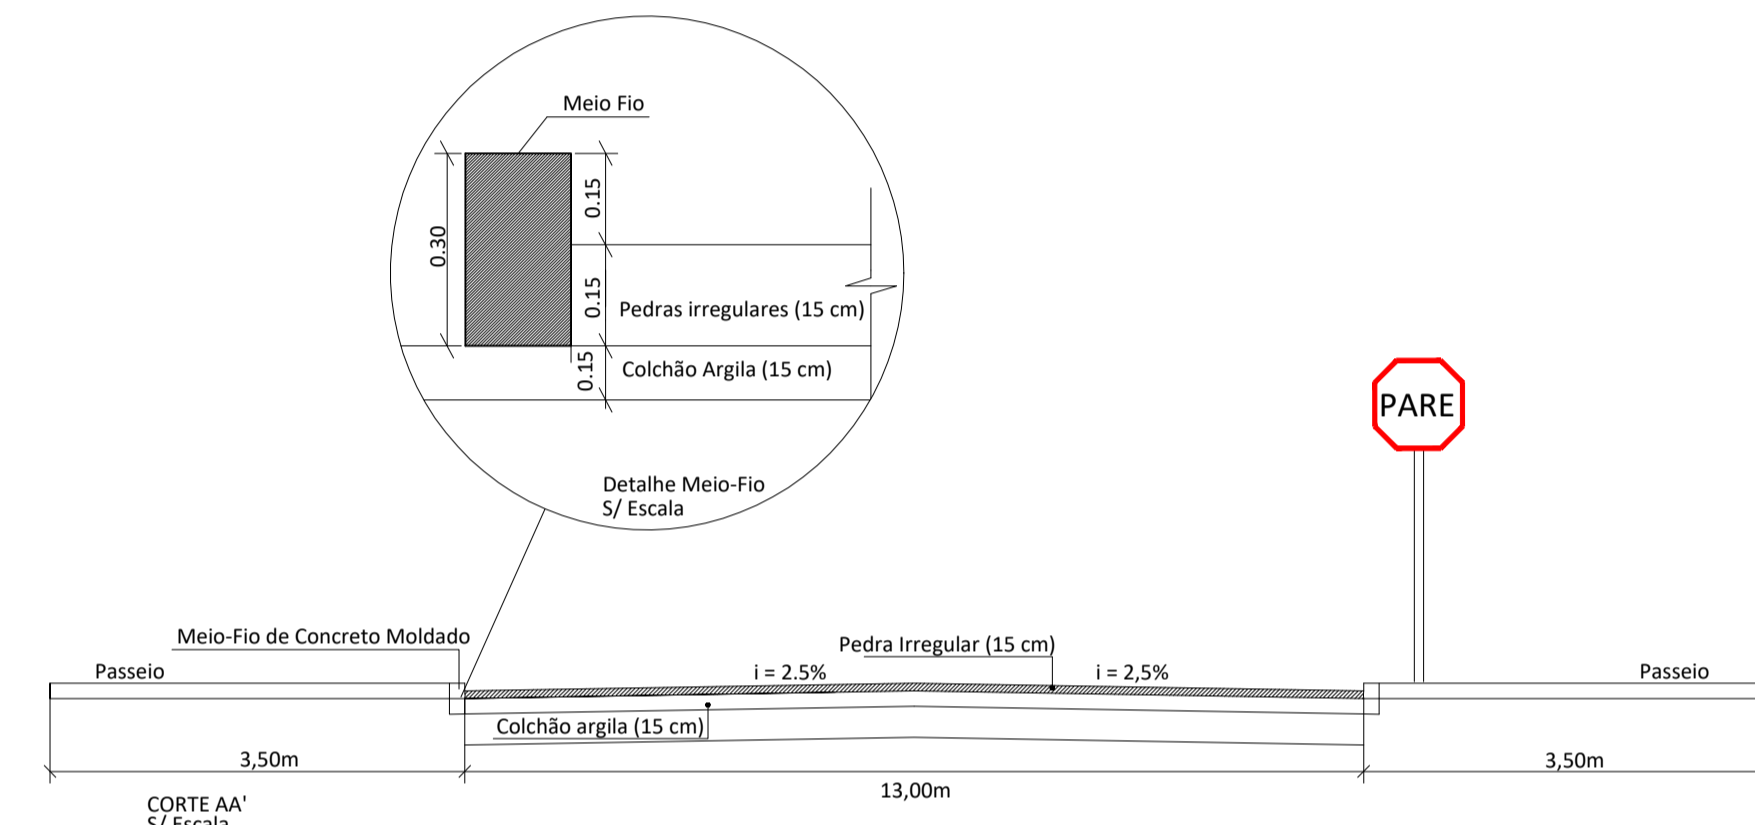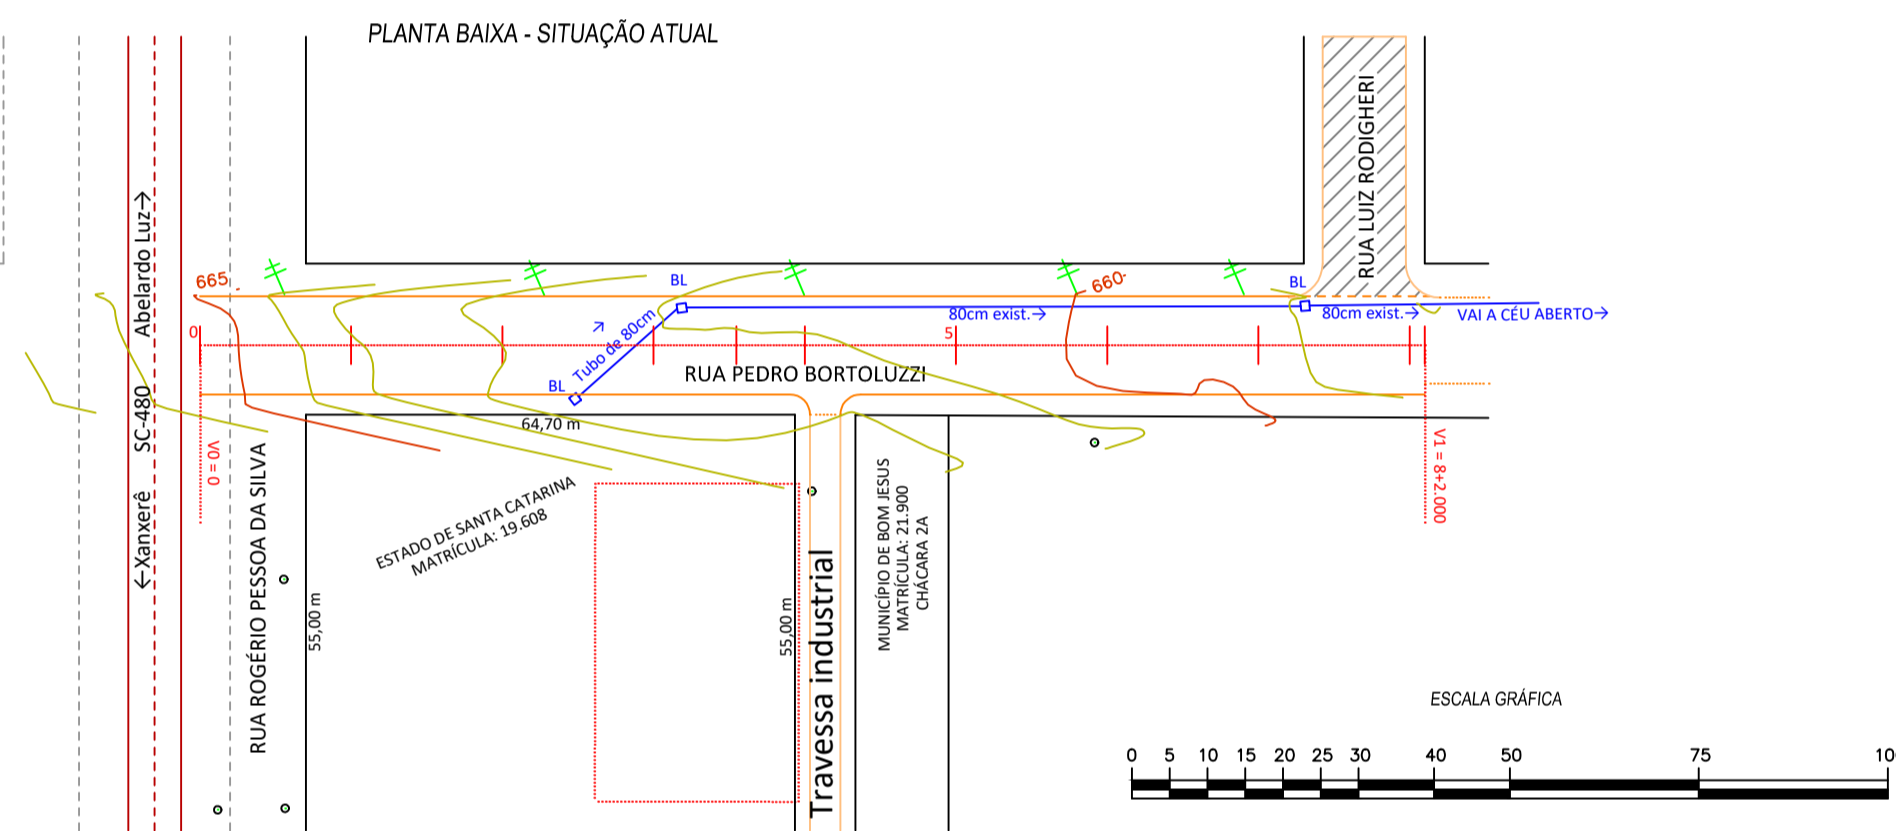
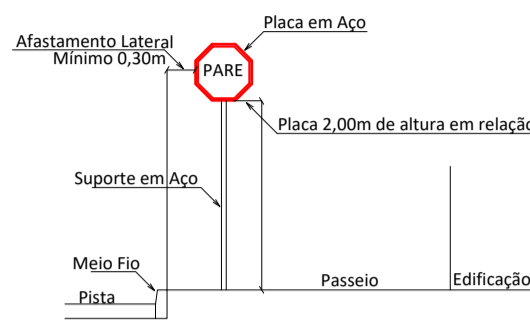


QUANTITATIVOS

ELEMENTO	QUANTIDADE
Pavimentação com pedras irregulares	2.120,00m ²
Meio fio a executar	306,00m
Tubos Ø40cm	13,00m
Boca de lobo	2 unidades

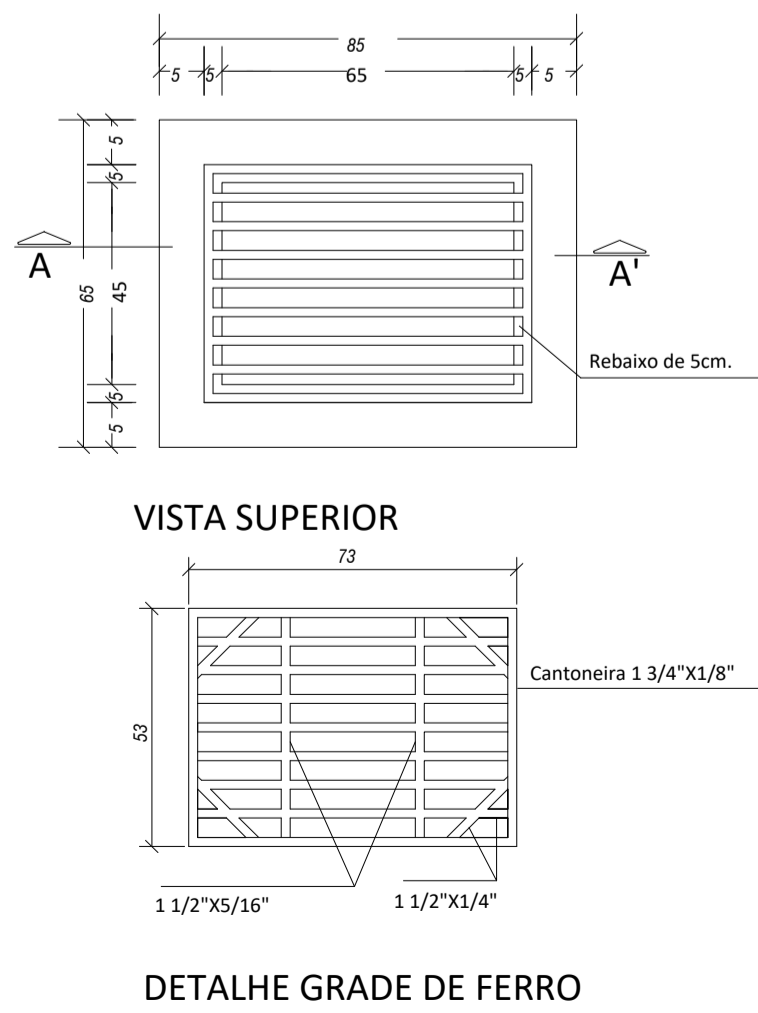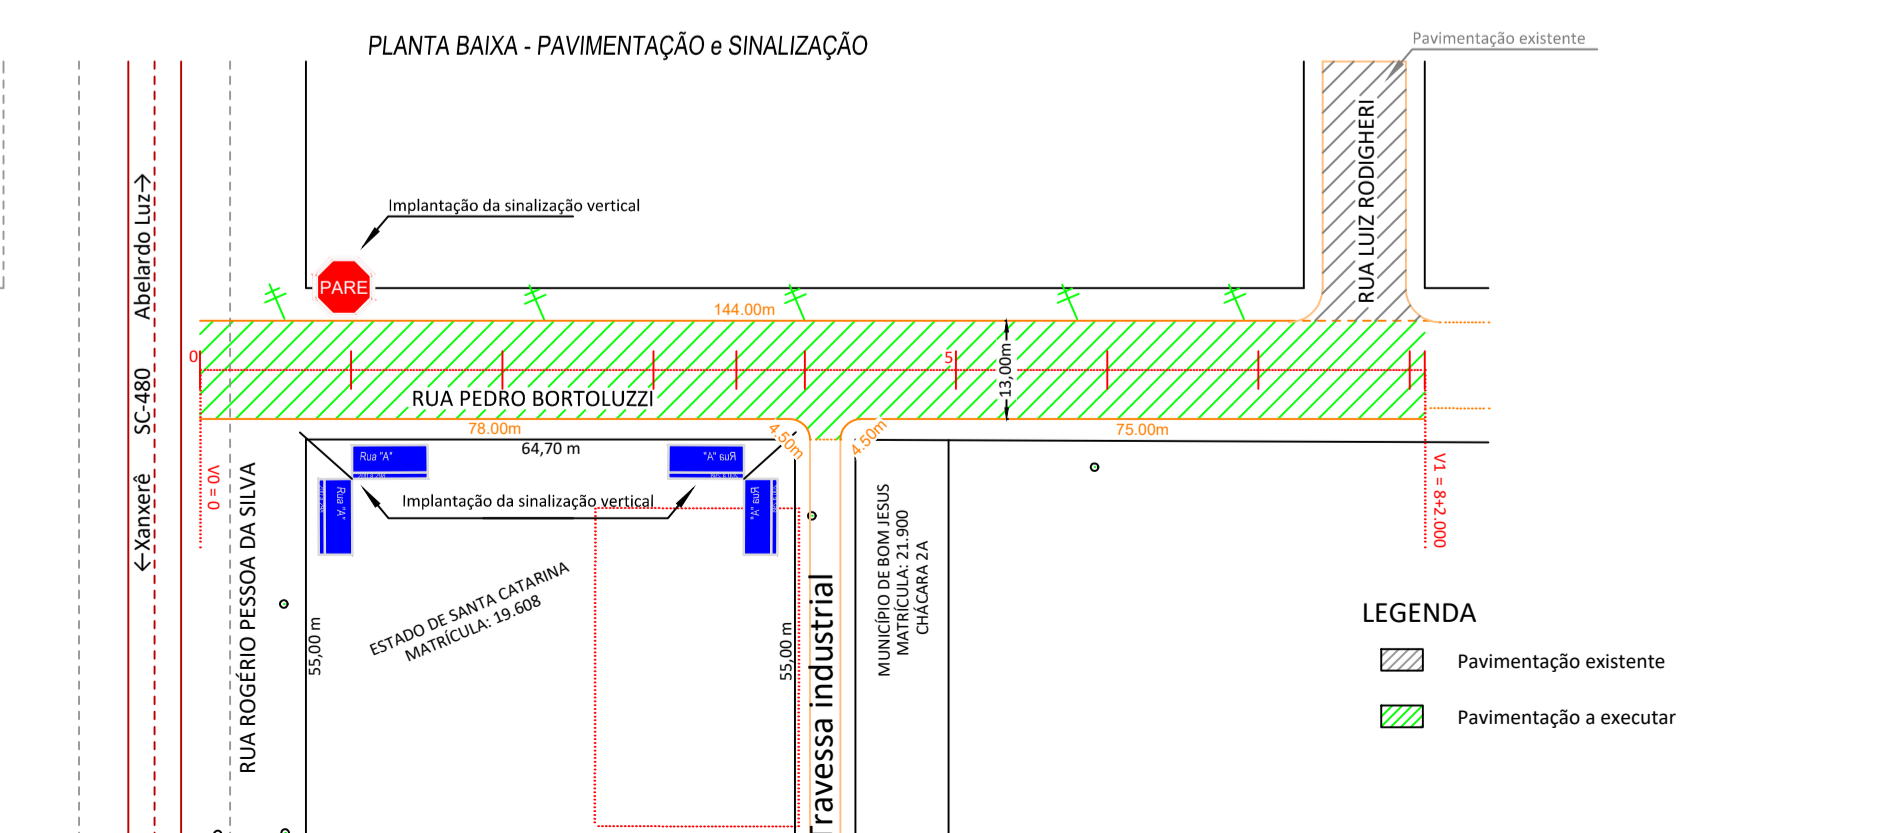

BOCA DE LOBO Sem Escala

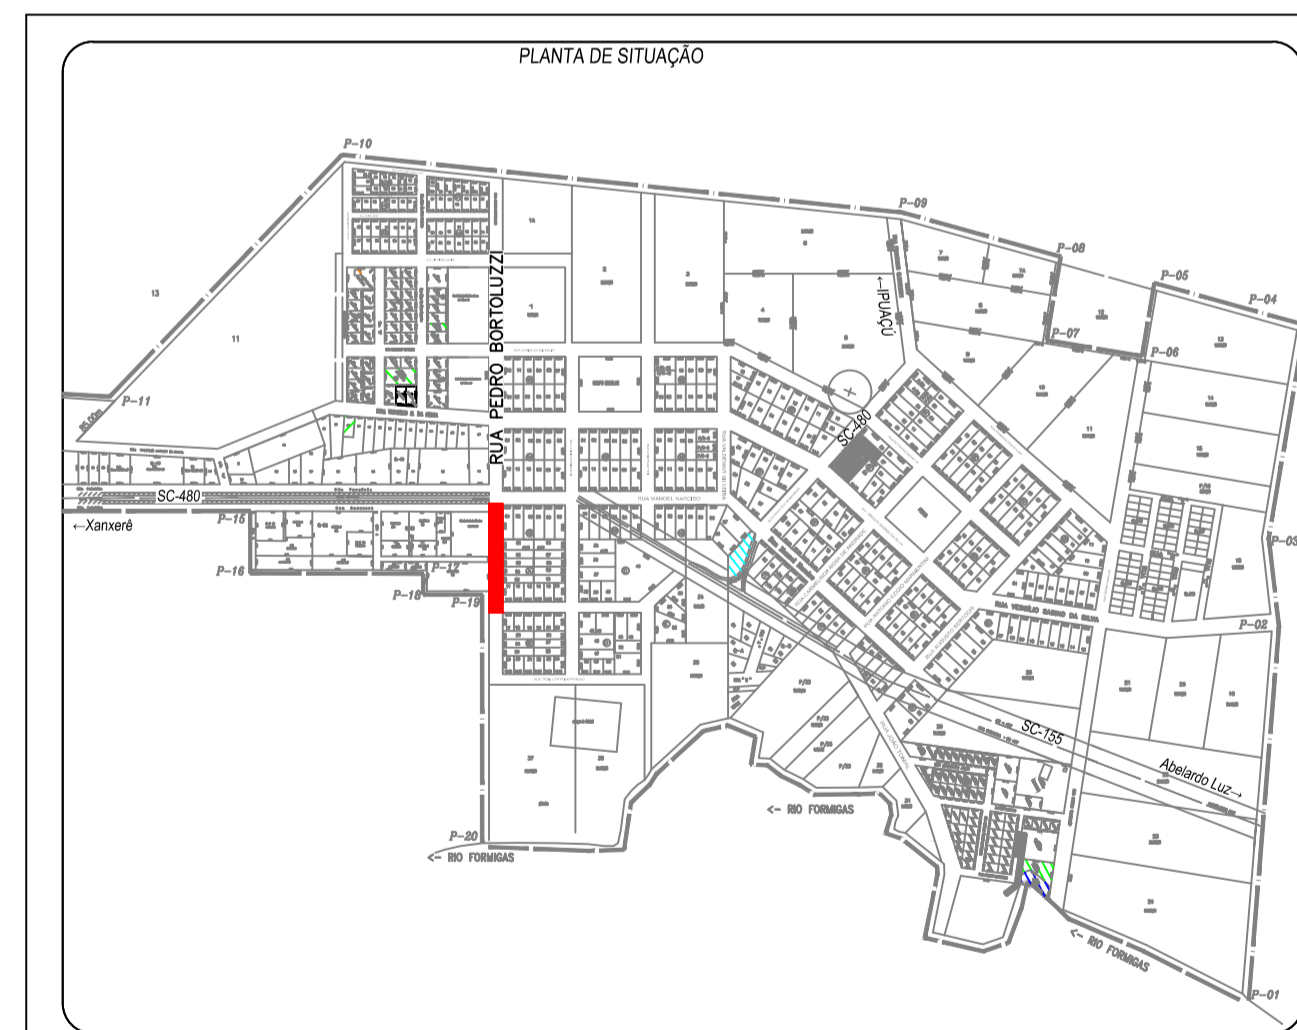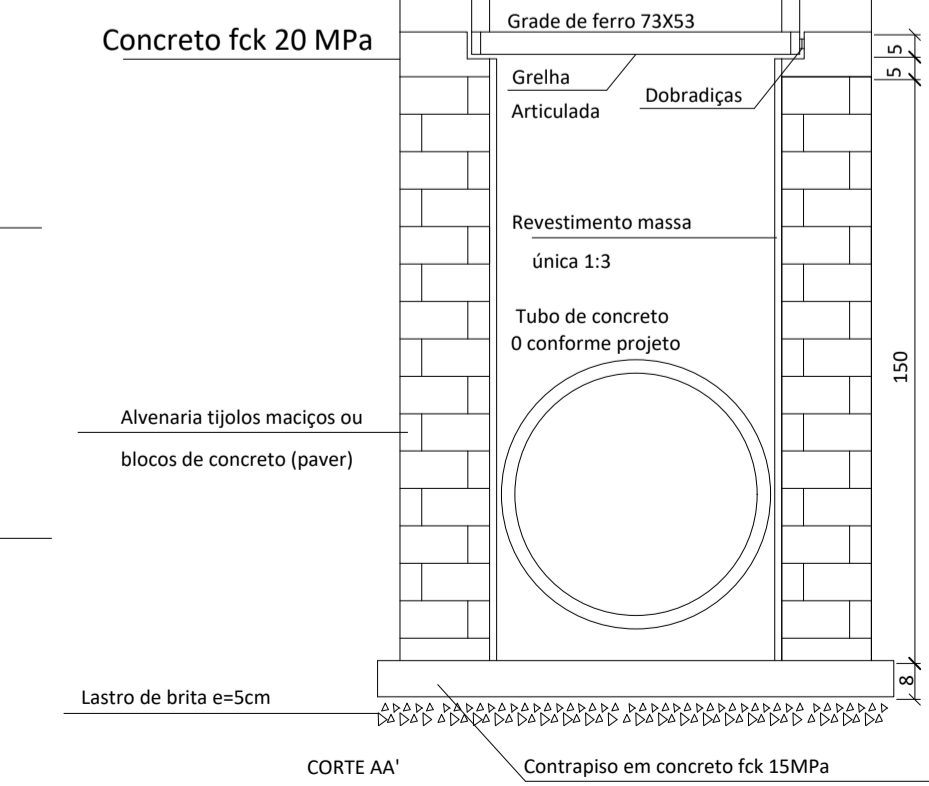

PROJETO DE PAVIMENTAÇÃO

Folha: Única

RUA: RUA PEDRO BORTOLUZZI
MUNICÍPIO(S): BOM JESUS
DATA: 01/2020

ESTADO UF: SC
ESCALA: 1:1.000

Prop.: PREFEITURA MUNICIPAL DE BOM JESUS

Resp. Téc.:
GUILHERME STÁHELIN COELHO
ENGENHEIRO CIVIL
CREA-SC 86.423-6



BOM JESUS - SC
GOVERNO MUNICIPAL
R. Manoel Narciso, 464 - Centro
CEP: 89824-000 - Fone: (49) 3424-0181
www.bomjesus.sc.gov.br