
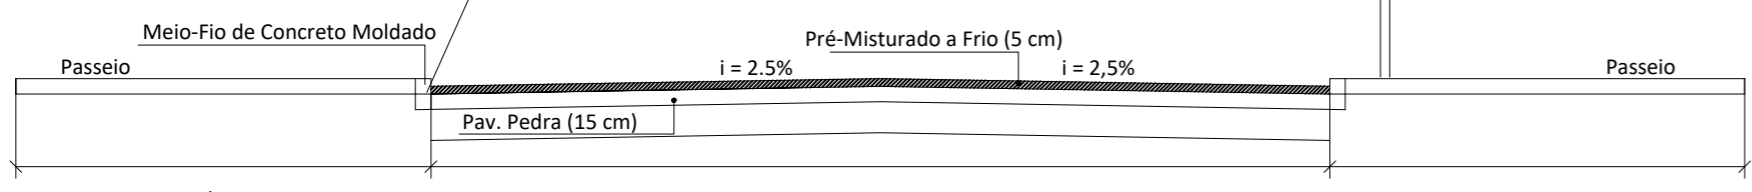


- Área a pavimentar
- N Meio fio a retirar e assentamento de novos
- A Meio fio a realinhar

QUANTITATIVOS

Via	Área (m2)
Rua João Francisco Rosa	1.552,78m2
Rua Clodoaldo João Dassi	460,00m2
Rua 19 de Julho	1.303,43m2
Rua Elias da Silva Carneiro	1.180,00m2
Rua Jair Wites Narciso	2.679,74m2
Rua Marcos Menegotto	1.359,16m2
Rua Pedro Bortoluzzi	1.736,33m2
Rua Manoel Narciso	2.302,17m2
Rua Antonio Ezidio Marmentini	1.279,35m2
Rua Augusto Bertochi	1.473,44m2
TOTAL	15.326,40m2

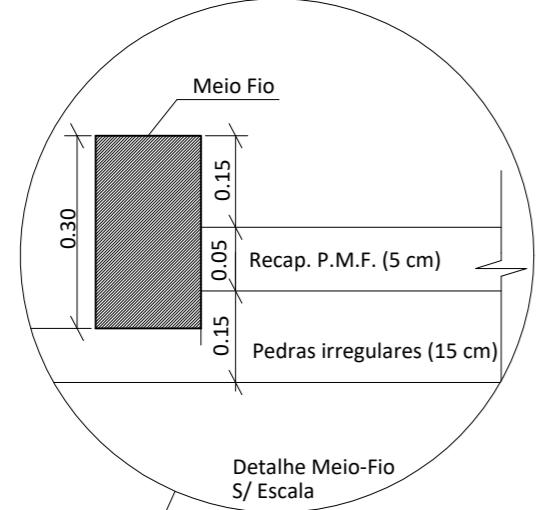

RECAPEAMENTO ASFÁLTICO PRÉ-MISTURADO A FRIO

Folha: 1 - 2

RUA: Diversas
 MUNICÍPIO(S): BOM JESUS
 DATA: 07/2020
 ESTADO UF: SC
 ESCALA: 1:1.000

Prop.: PREFEITURA MUNICIPAL DE BOM JESUS

Resp. Téc.: _____

GUILHERME STÄHELIN COELHO
 ENGENHEIRO CIVIL
 CREA-SC 86.423-6



BOM JESUS- SC
 GOVERNO MUNICIPAL
 R. Manoel Narciso, 464- Centro
 CEP: 89824-000 - Fone: (49) 3424-0181
 www.bomjesus.sc.gov.br