




DETALHE 01

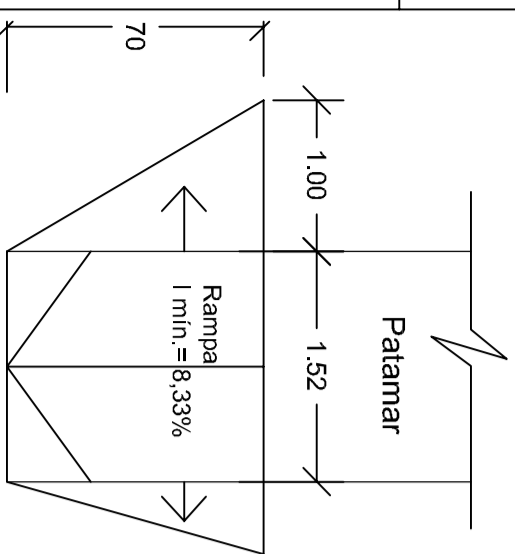


DETALHE 02

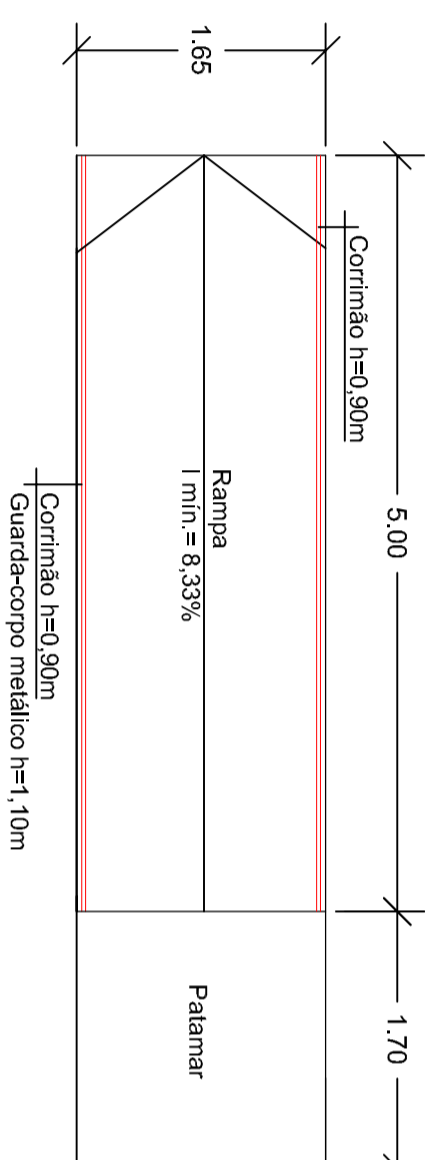


Terminação do Corrimão em Paredes

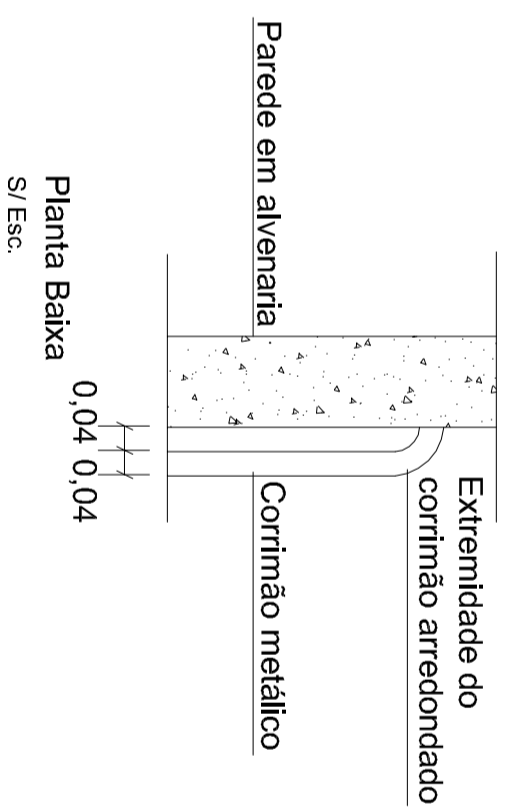


DETALHE 03

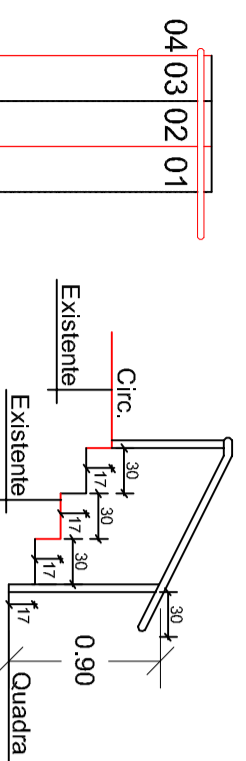


DETALHE 05

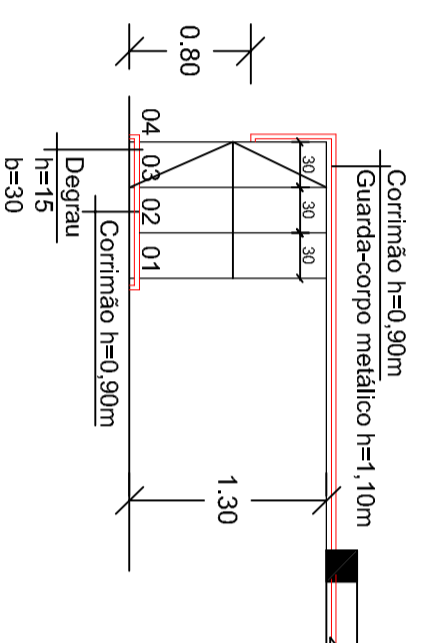


DETALHE 04

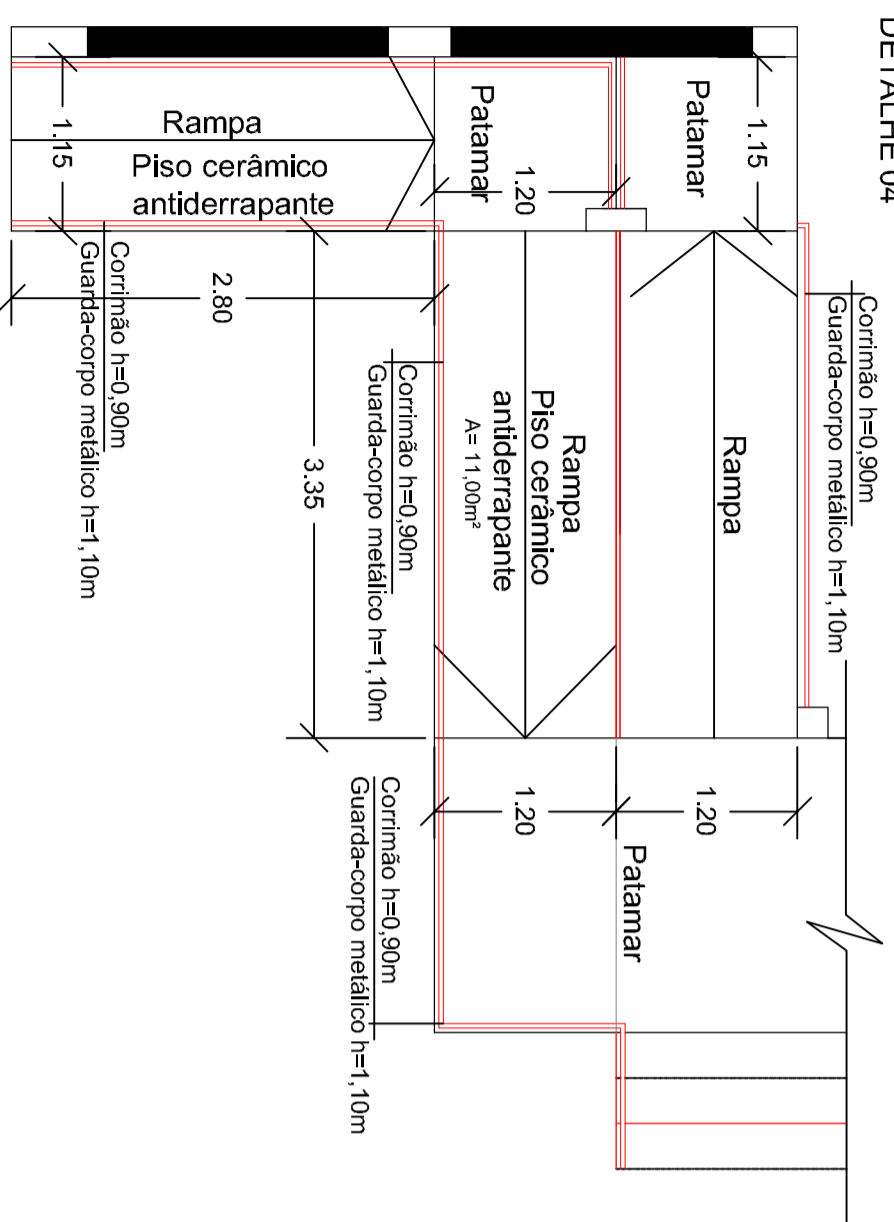

DETALHE 06

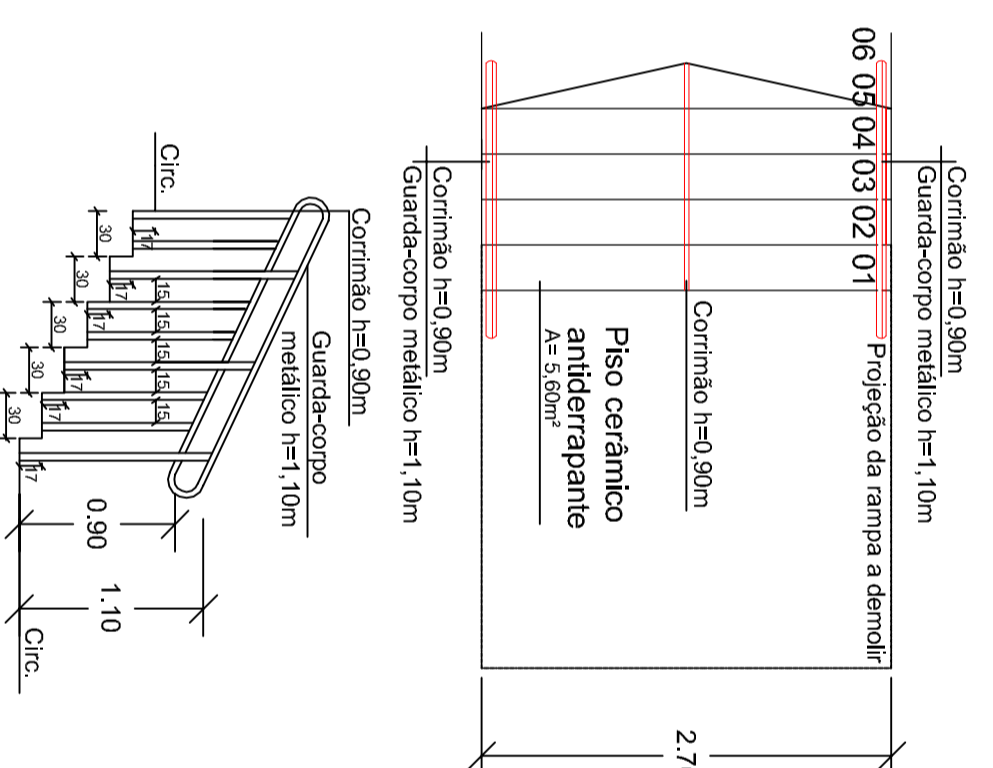

ARQUITETÔNICO

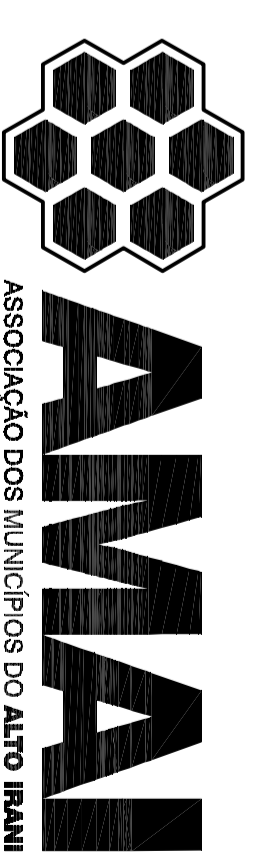

ASSOCIAÇÃO DOS MUNICÍPIOS DO ALTO IRANI

Obra: REFORMA PARA ACESSIBILIDADE DA ESCOLA GILBERTO TAVARES

BOM JESUS - SC

Data:

01/2015

Escala:

1/50

Área(m²):

Projeto:

Resp. Técnico:

Prefeitura:

Bom Jesus - SC

Desenho:

Débora

Prancha:

A-02

Especificação:

DETALHES